PLANOS

Enripiado Camino e/ Super Carretera y Camino a Laurel Distancia 2.100 metros— Ancho de Camino a Enripiar 7.00 metros

PLANOS

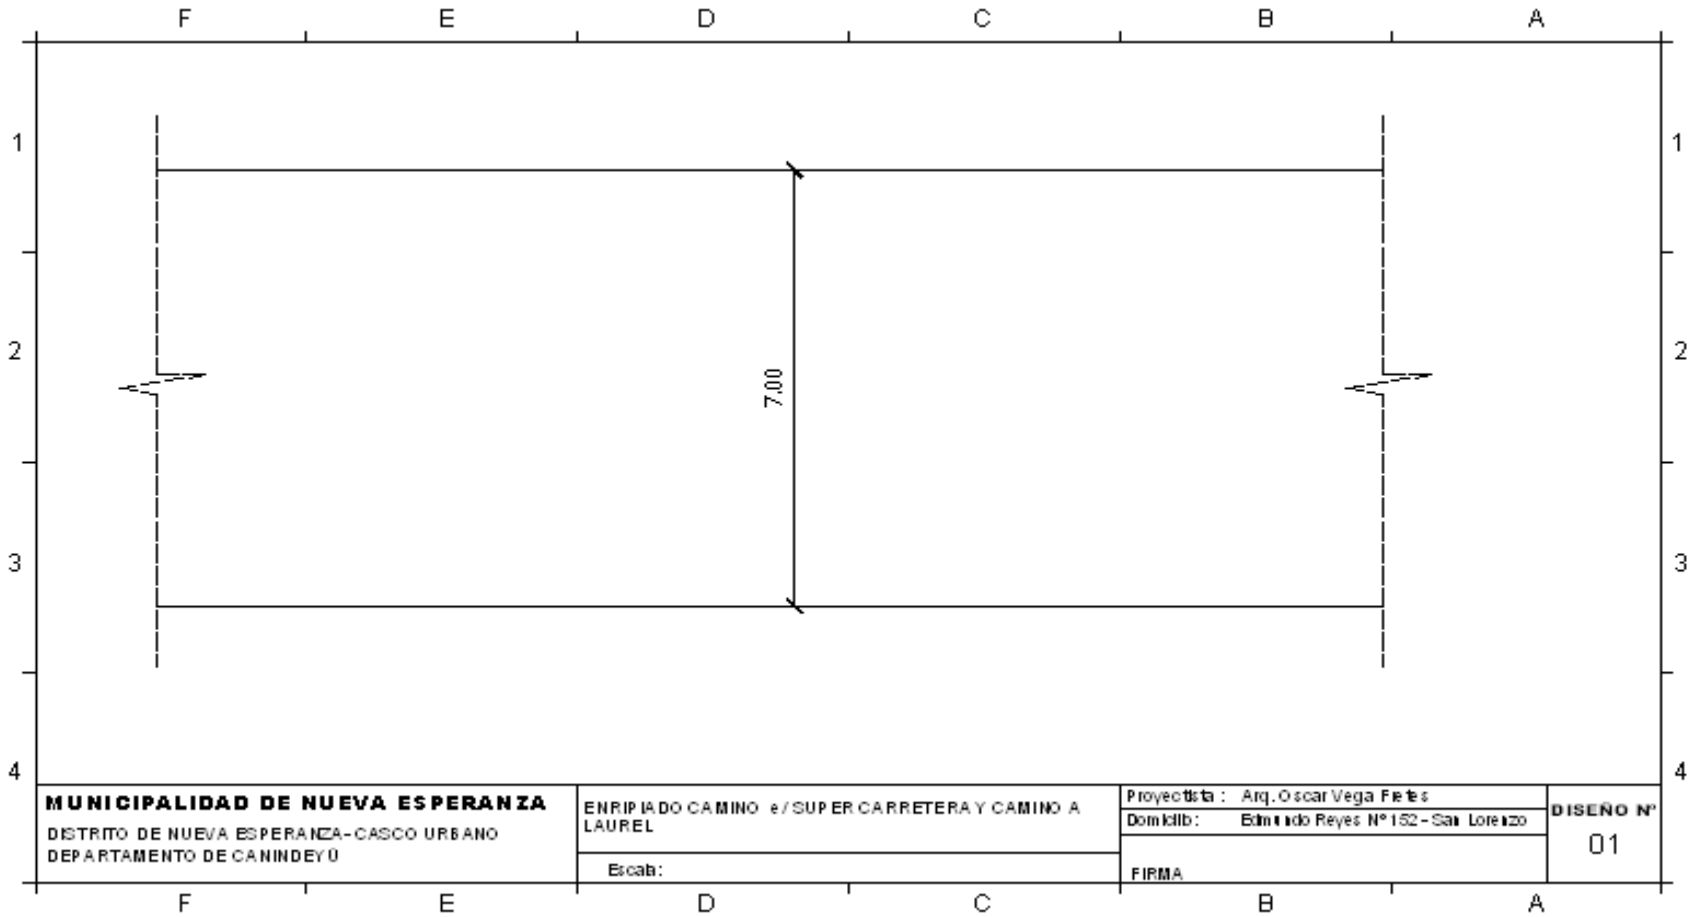
F
E
D
C
B
A
1
2
3
4
7.00
MUNICIPALIDAD DE NUEVA ESPERANZA
DISTRITO DE NUEVA ESPERANZA-CASCO URBANO
DEPARTAMENTO DE CANINDEYU
ENRIPIADO CAMINO e/SUPER CARRETERA Y CAMINO A LAUREL
Escala:
Proyectista : Arq. Oscar Vega Fretes
Domicilio : Edmundo Reyes N° 152 - San Lorenzo
FIRMA
DISEÑO N°
01

PLANOS

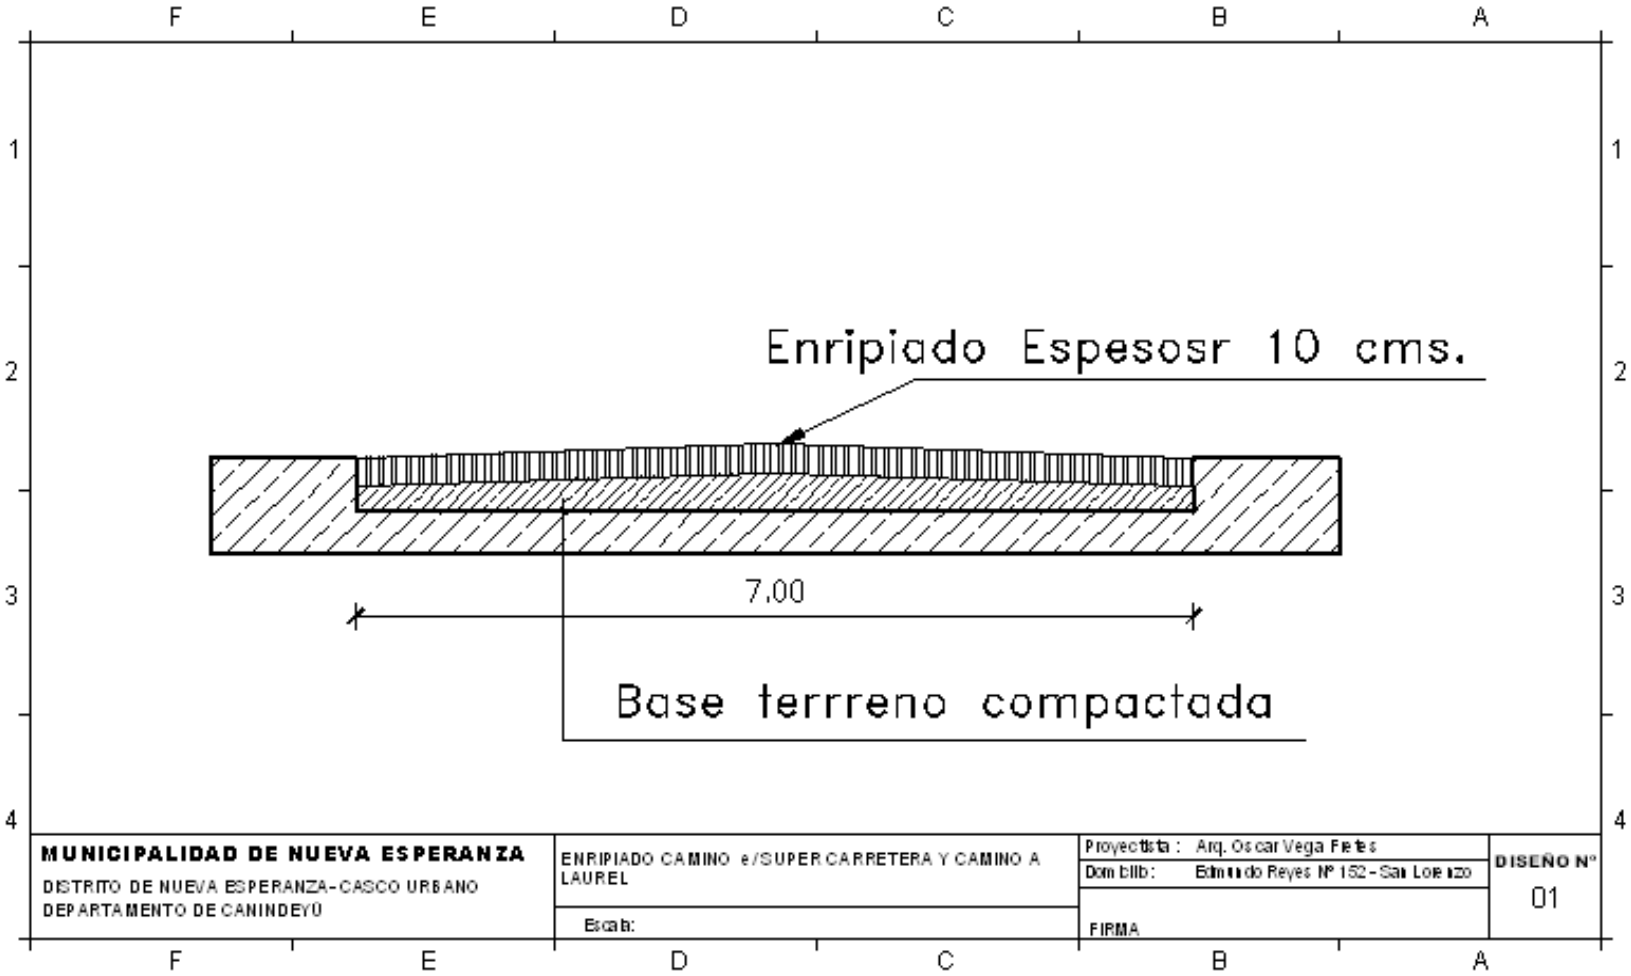
Enripiado Espesosr 10 cms.
7,00
Base terrreno compactada
MUNICIPALIDAD DE NUEVA ESPERANZA
DISTRITO DE NUEVA ESPERANZA-CASCO URBANO
DEPARTAMENTO DE CANINDEYÚ
ENRIPIADO CAMINO e/SUPER CARRETERA Y CAMINO A LAUREL
Escala:
Proyectista : Arq. Oscar Vega Fretes
Dom.Lib.: Edmundo Reyes Nº 152 - San Lorenzo
FIRMA
DISEÑO Nº
01