CONSTRUCCION DE PAVIMENTO TIPO EMPEDRADO DE LA CALLE HIGINIO ACOSTA

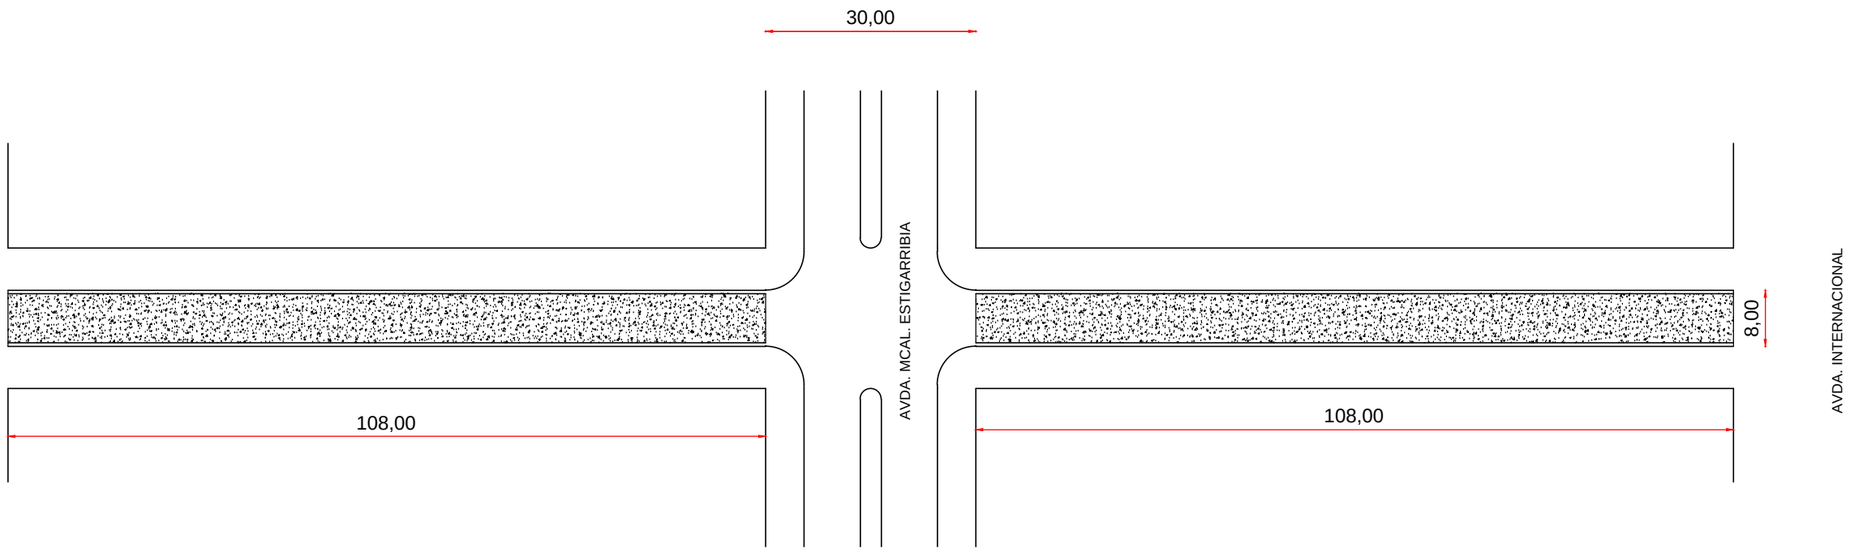

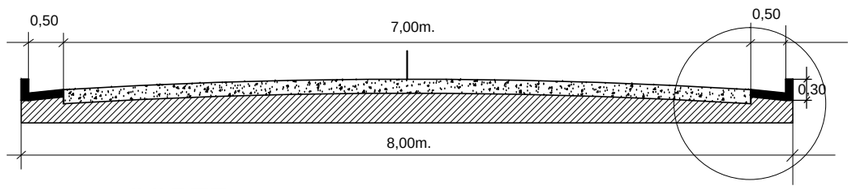

CORTE

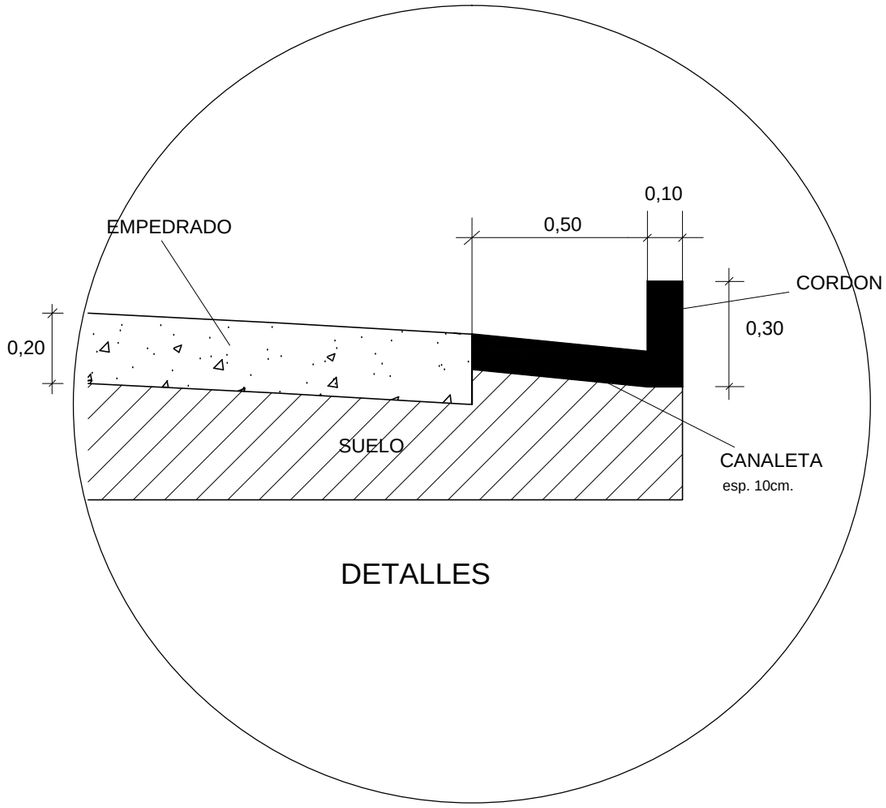

DETALLES

MUNICIPLIDAD DE YPEJHU	
OBRA:	CONSTRUCCION DE PAVIMENTO TIPO EMPEDRADO CON CUNETA LATERAL.
UBICACION:	CALLE HIGINIO ACOSTA
SUPERFICIE A CONST.:	1.728,00m2.-