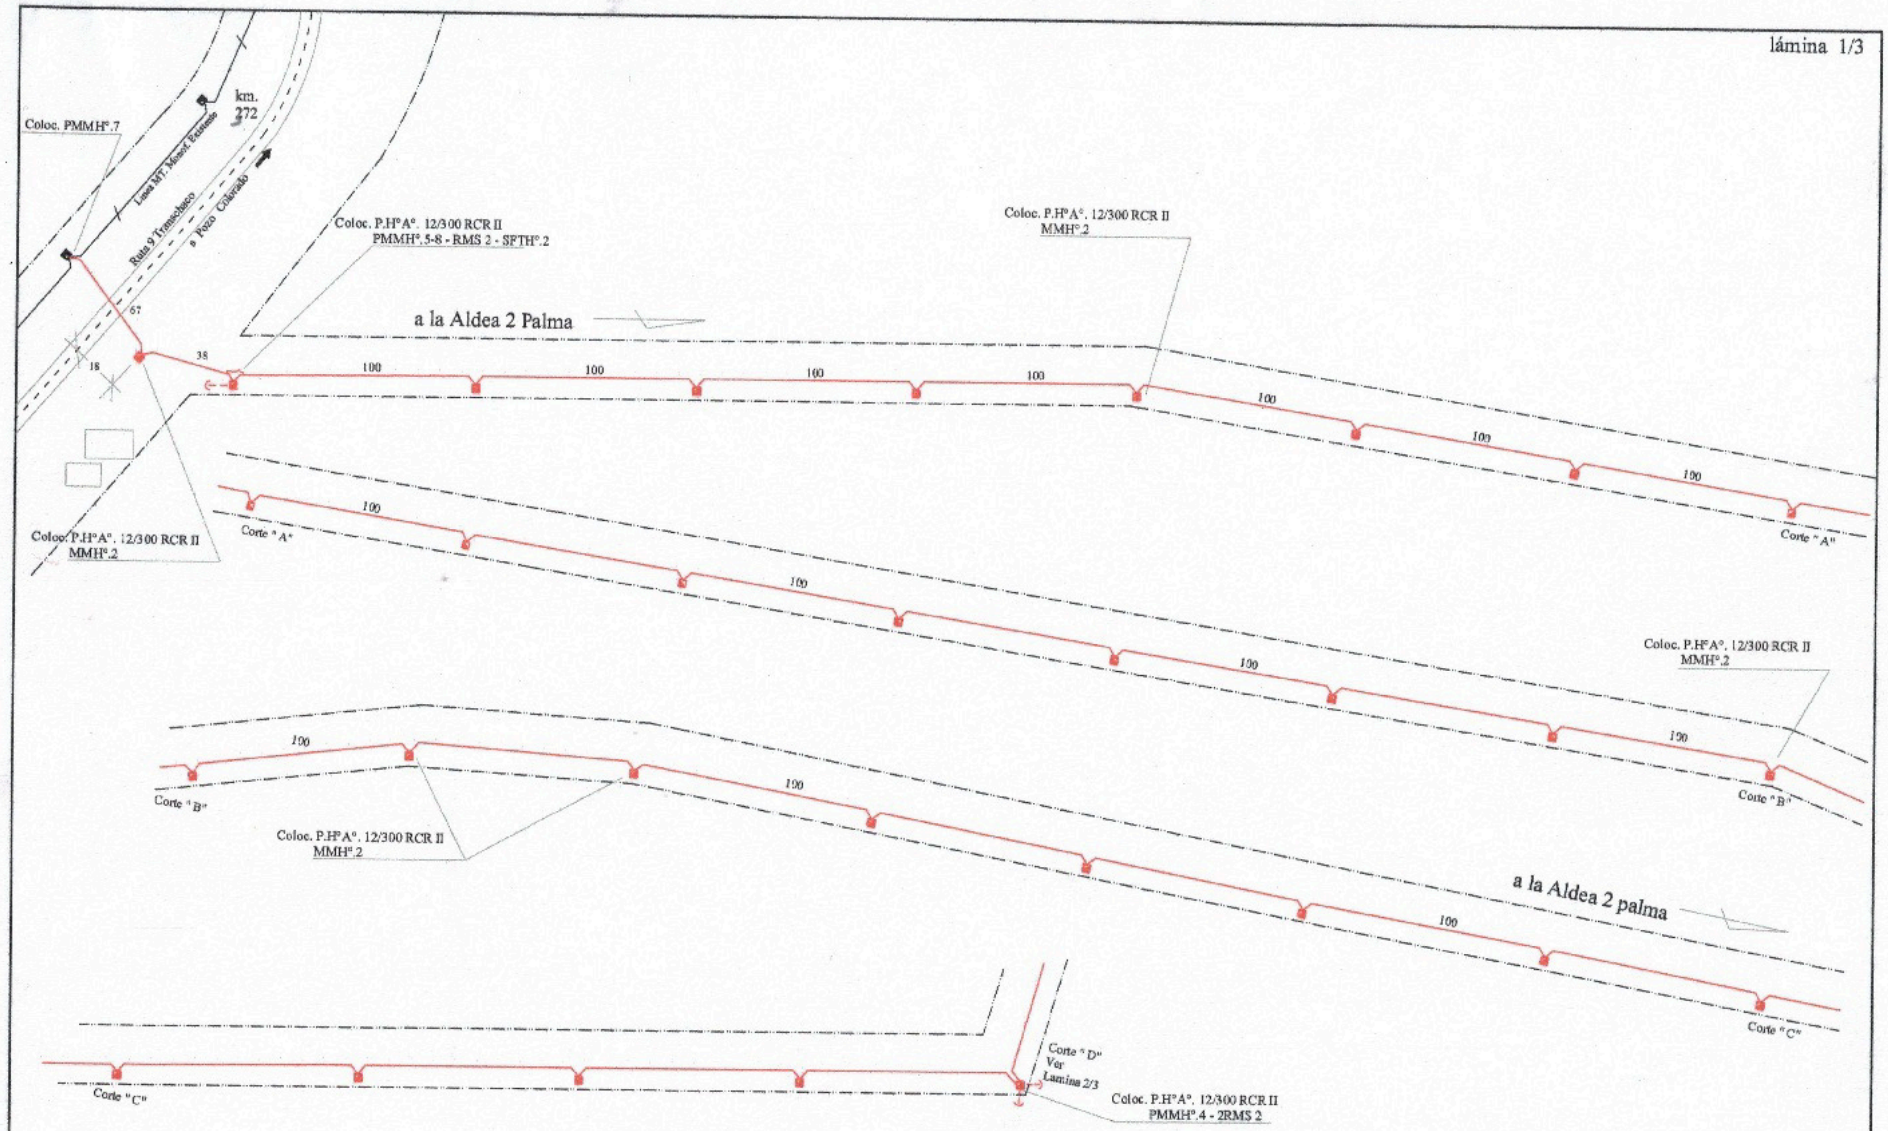

Ampliacion de RED MT. PD. BT. (Monofásico)
Loc. Tte. Irala Fernandez
Varias Comunidades Originarias, El Estribo

PLANO N°.: 46.797.- MT.

PRESUPUESTO N°.: 209.077/0

ABRIL / 2017

DATOS : Municip. Tte. 1°. M.I. F.

Secc. Proy, Cntrol. F. y Redes

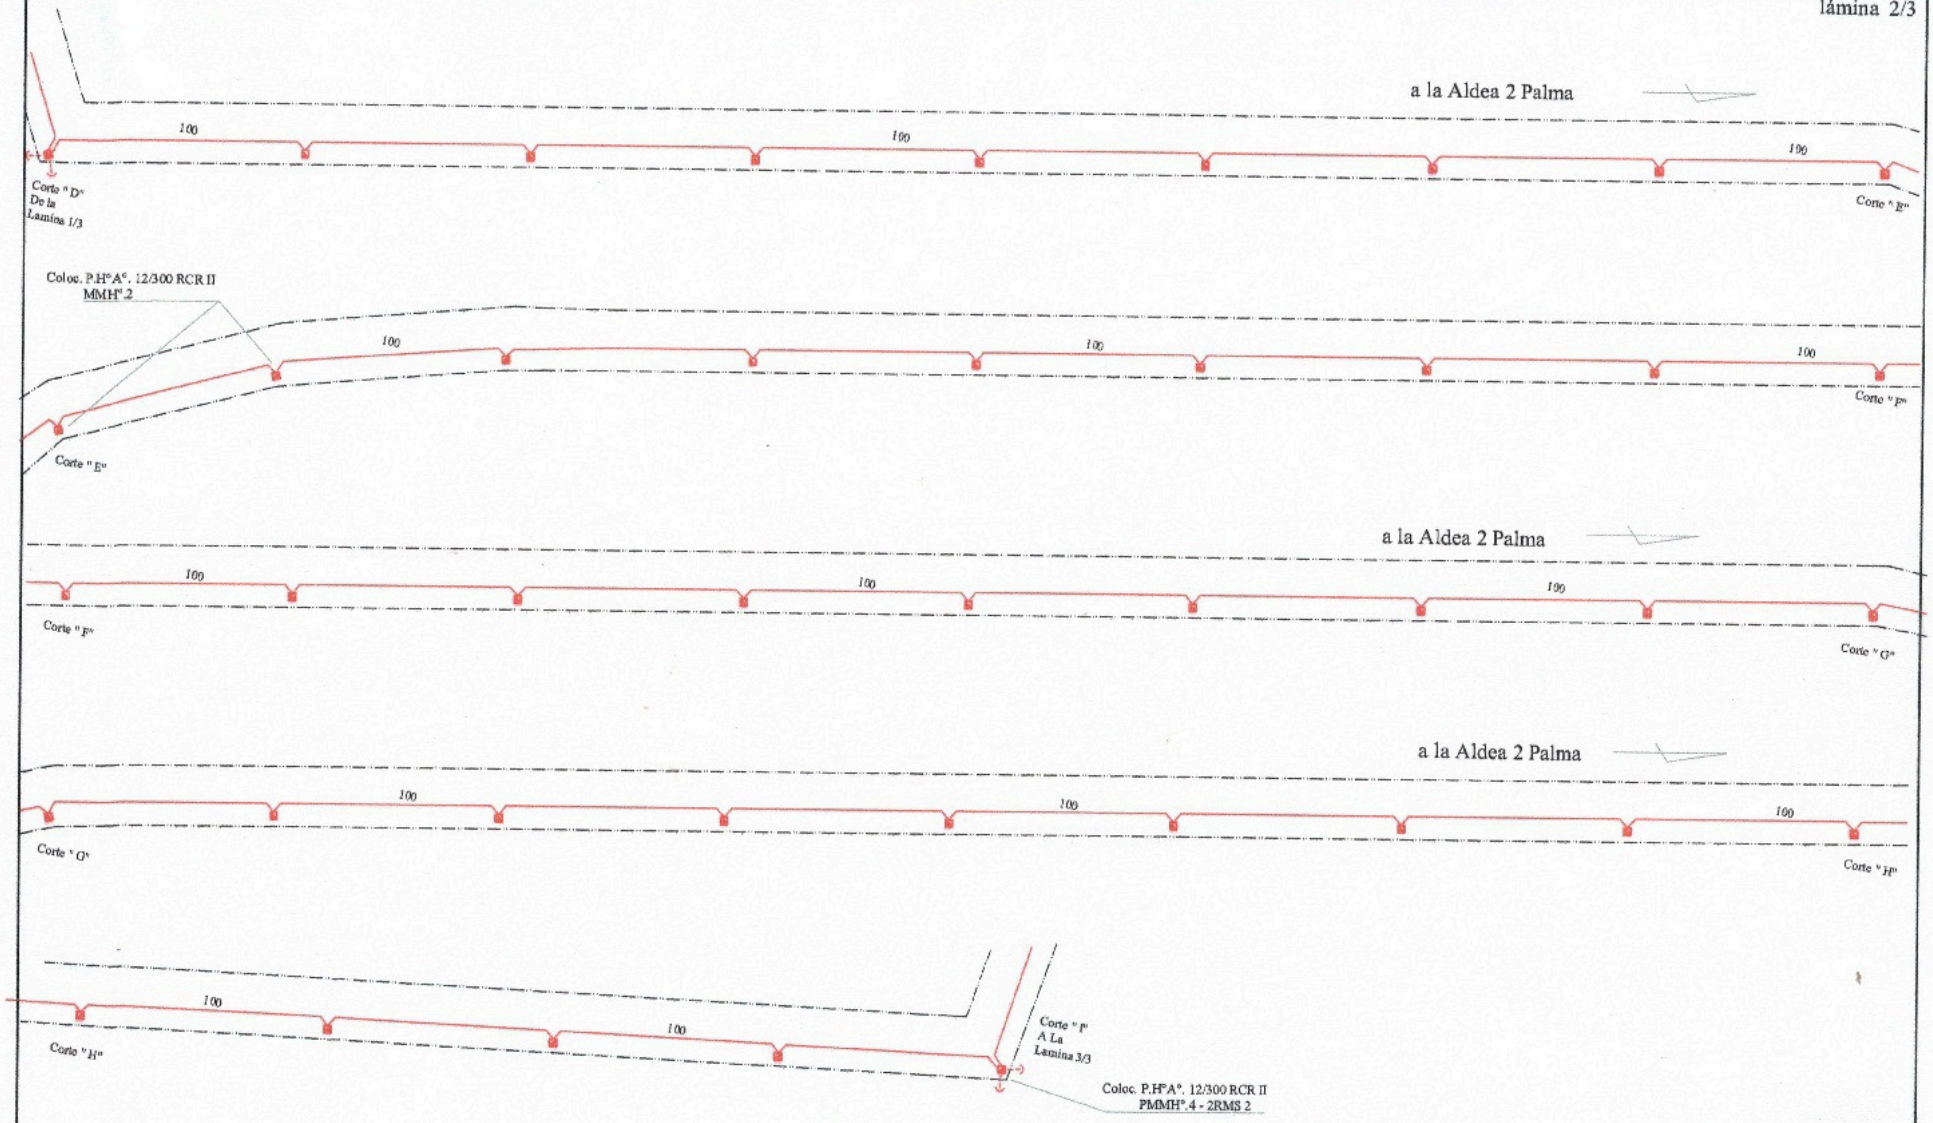

Ampliacion de RED MT. PD. BT. (Monofasico)
Loc. Tte. Irala Fernandez
Varias Comunidades Originarias, El Estribo

PLANO N°.: 46.797.- MT.

PRESUPUESTO N°.: 209.077/0

ABRIL / 2017

DATOS : Municip. Tte. 1°. M.I. F.

Secc. Proy, Cntrol. F. y Redes

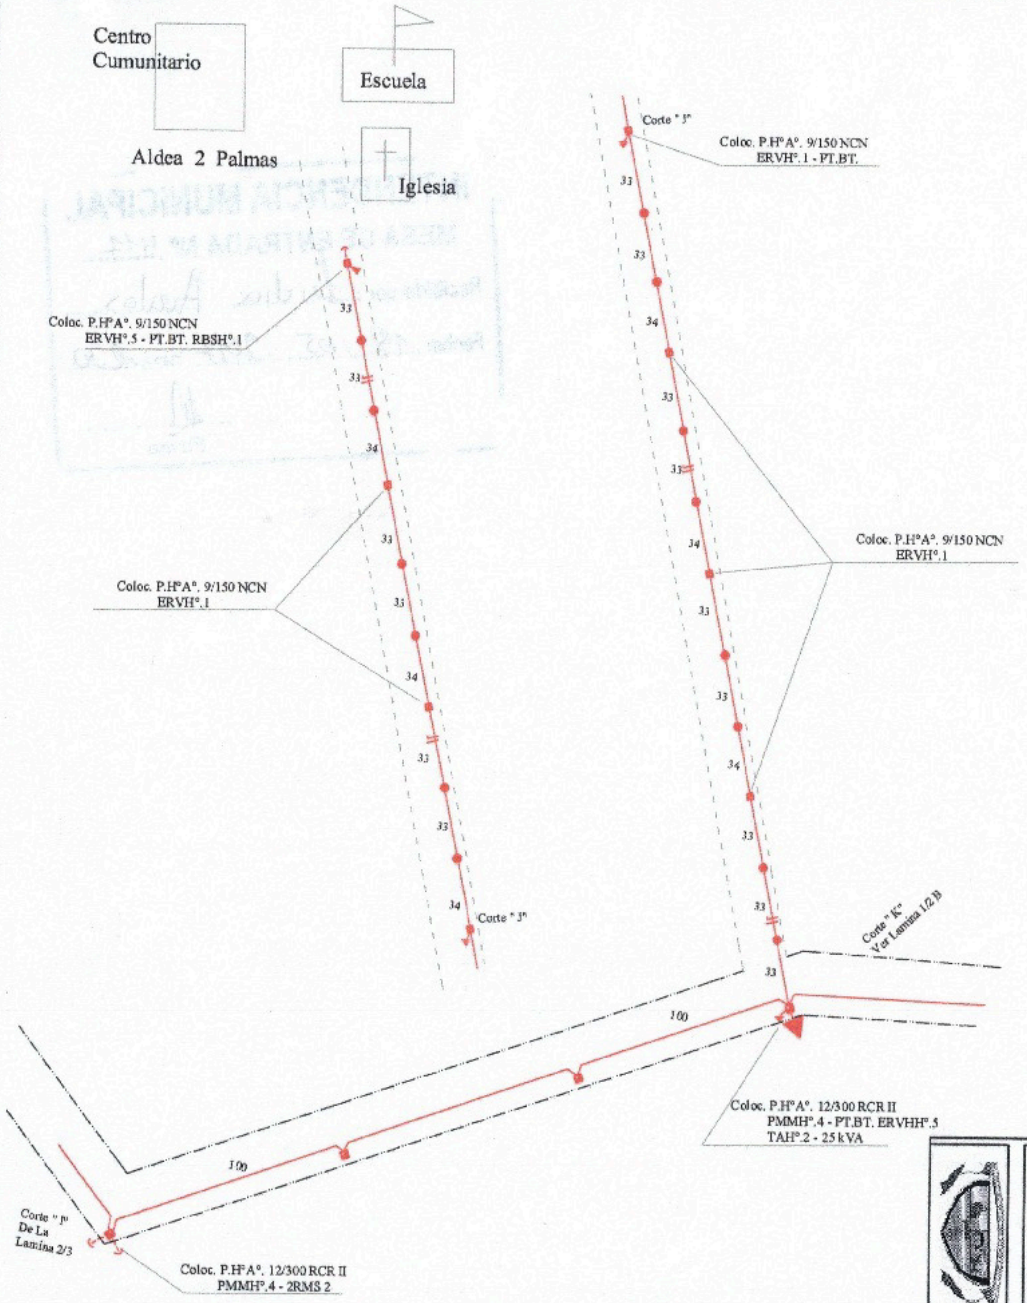

COMUNIDAD 2 PALMA de EL ESTRIBO

AMPLIACIÓN de RED MT.PD. y BT. Monof.

6.505 m. 1 x 35mm2 Aa. aéreo desn. (Ampliación MT.)
1 Unid. PD. 1 x 25 kVA aéreo (Ampliación PD.)
700 m. 2 x 35mm2 Aa. aéreo desn. (Ampliación BT.)

- OBS: Los sostenes no indicados llevan P.H°A°.12/200 NCN y MMH°.1, Total 54 estructuras.
  y Sostenes no indicados en Baja Tensión llevan P.de Palma y ERV.1, Total 14 estructuras.

Ref. a Exp. N°. .....

Ampliacion de RED MT. PD. BT. (Monofásico)
Loc. Tte. Irala Fernandez
Varias Comunidades Originarias, El Estribo 2 Palma

PLANO N°.: 46.797.- MT.

PRESUPUESTO N°.: 209.077/0

ABRIL / 2017

DATOS : Municip. Tte. 1°. M.I. F.

Secc. Proy, Cntrol. F. y Redes