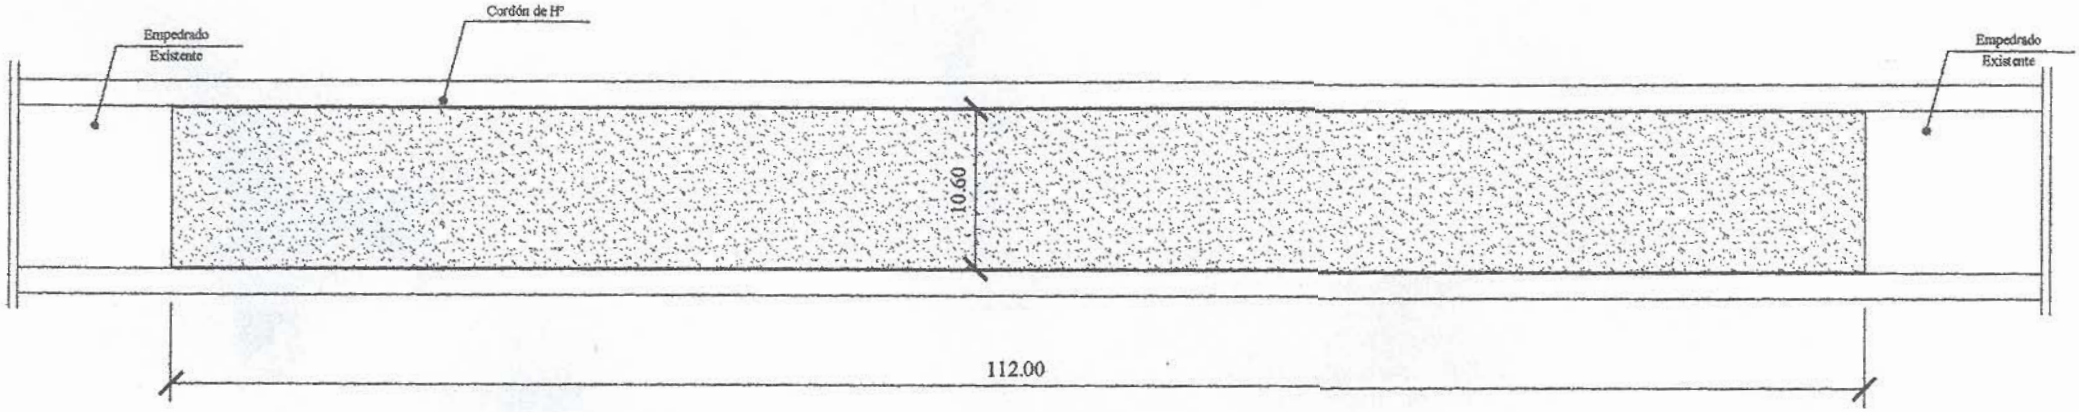

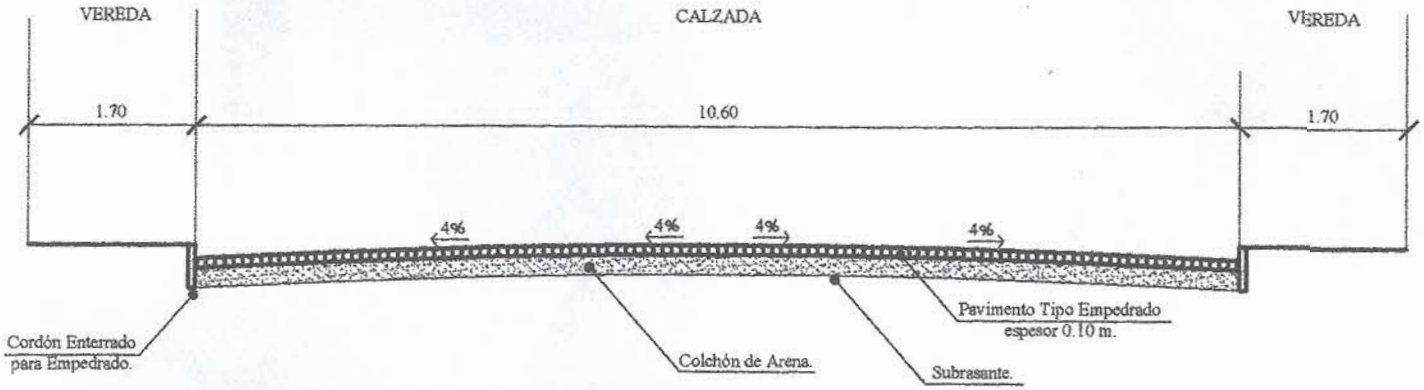

Proyecto: Pavimento Tipo Empedrado.
Calle: calle 15 de Noviembre.
Longitud: 112 m.
Ancho promedio: 10.60 m.

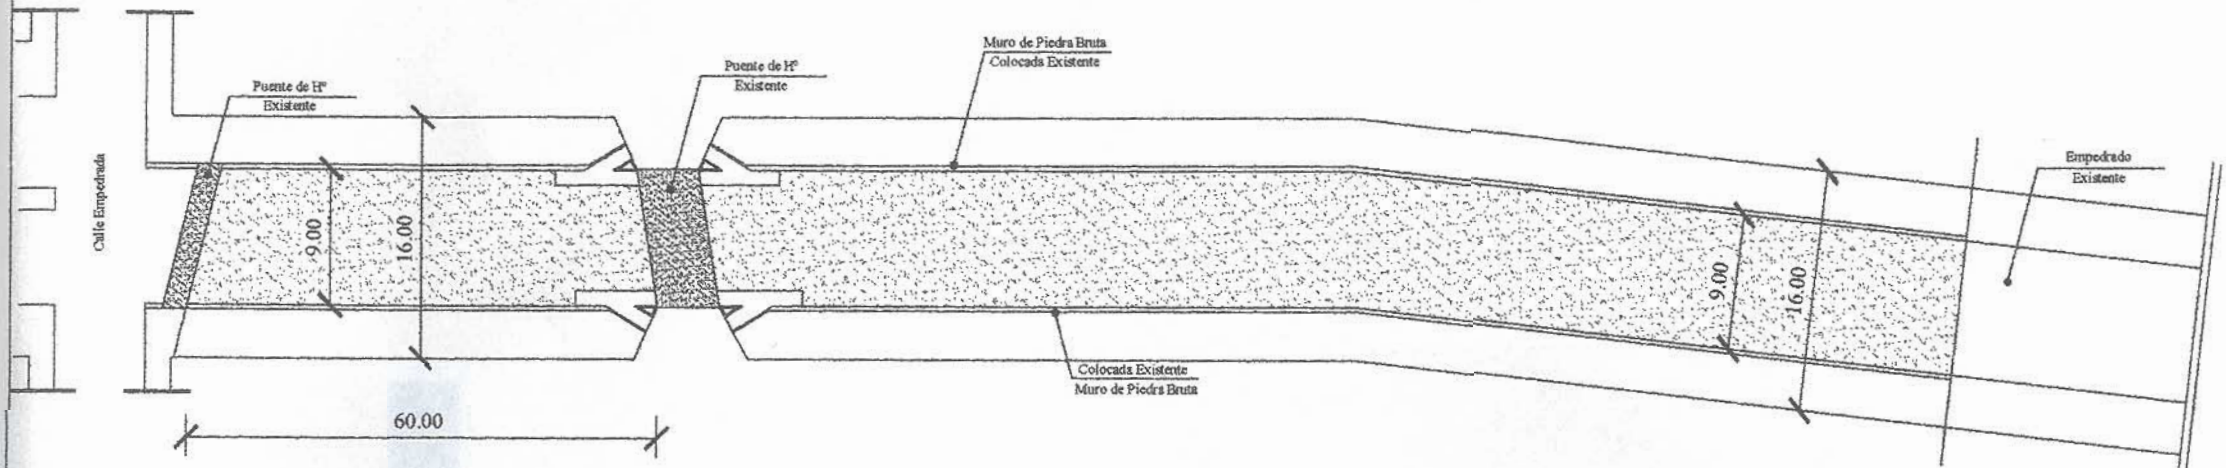

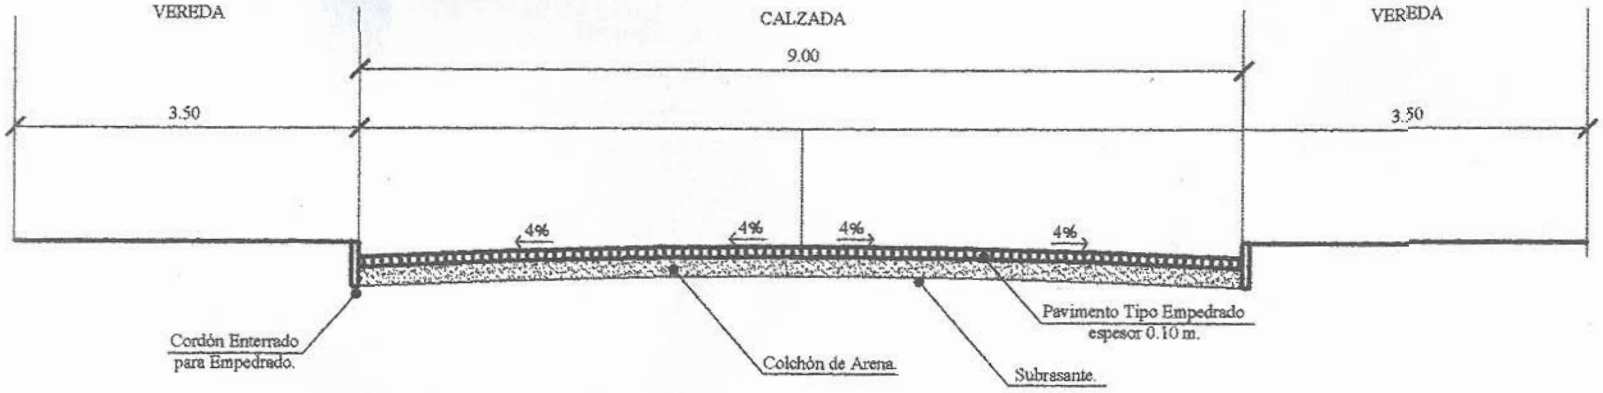

Proyecto: Construcción de Pavimento Tipo Empedrado.
Calle: calle 15 de Noviembre.
Longitud: 207 m.
Ancho: 9.00 m.