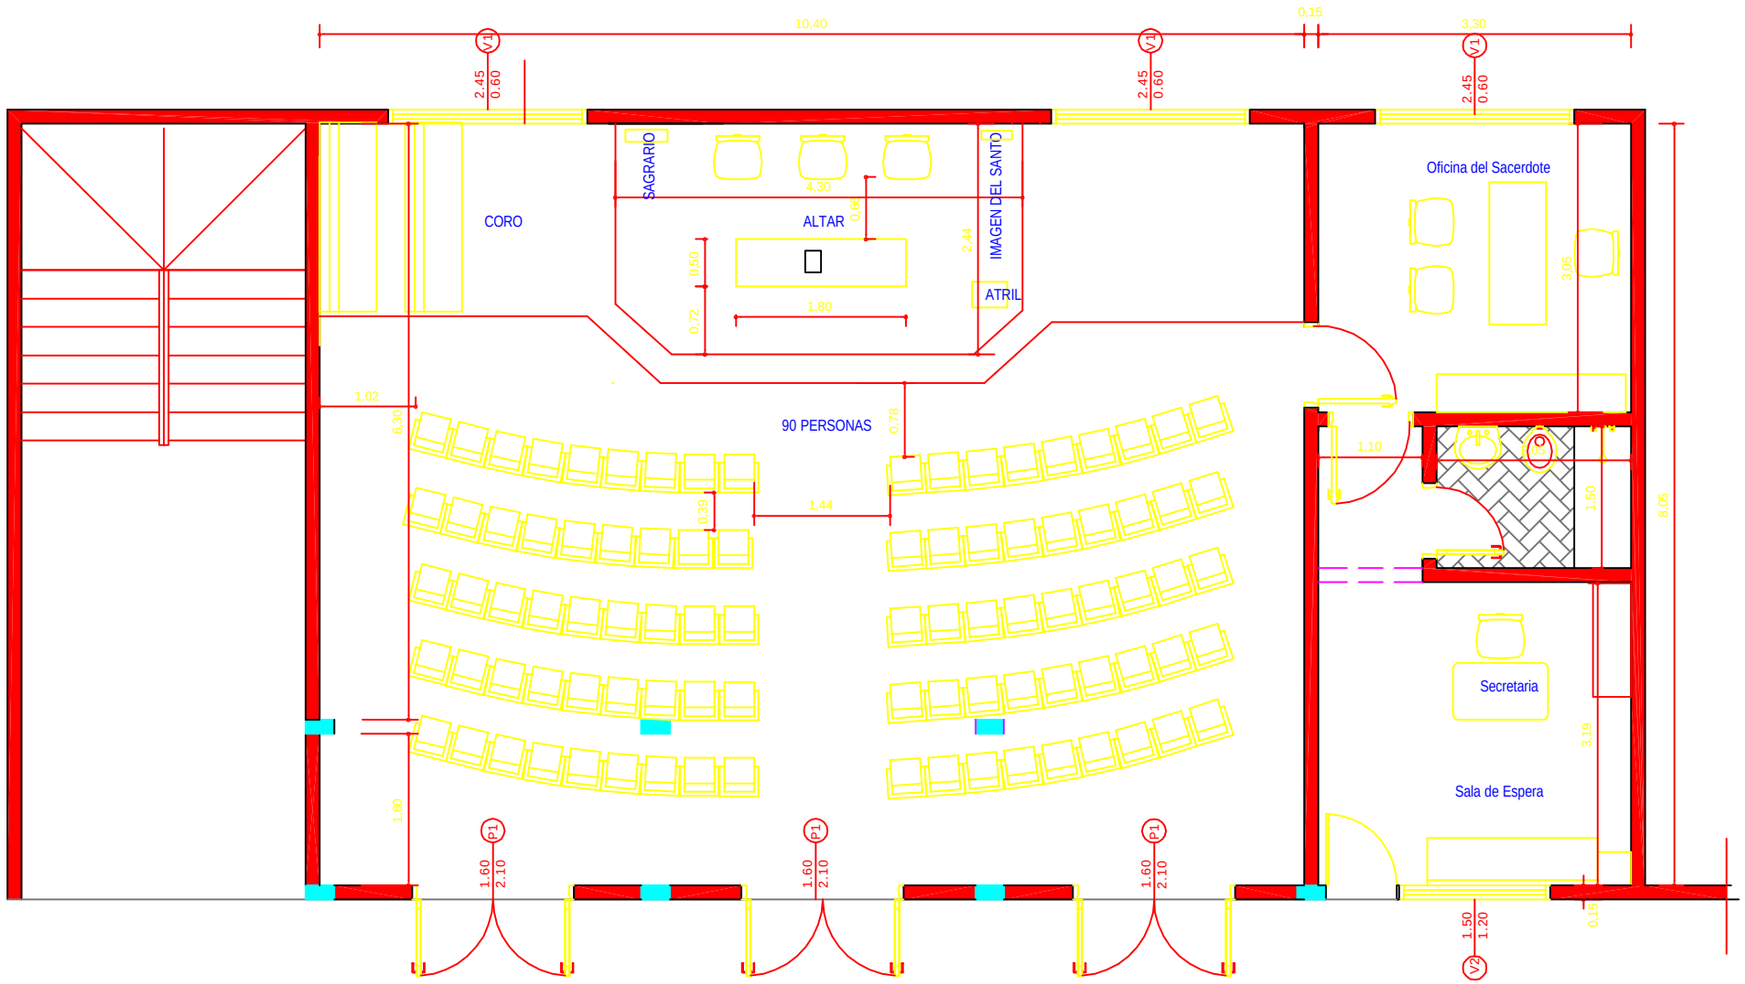

CAPILLA FFMM ESC: 1/50