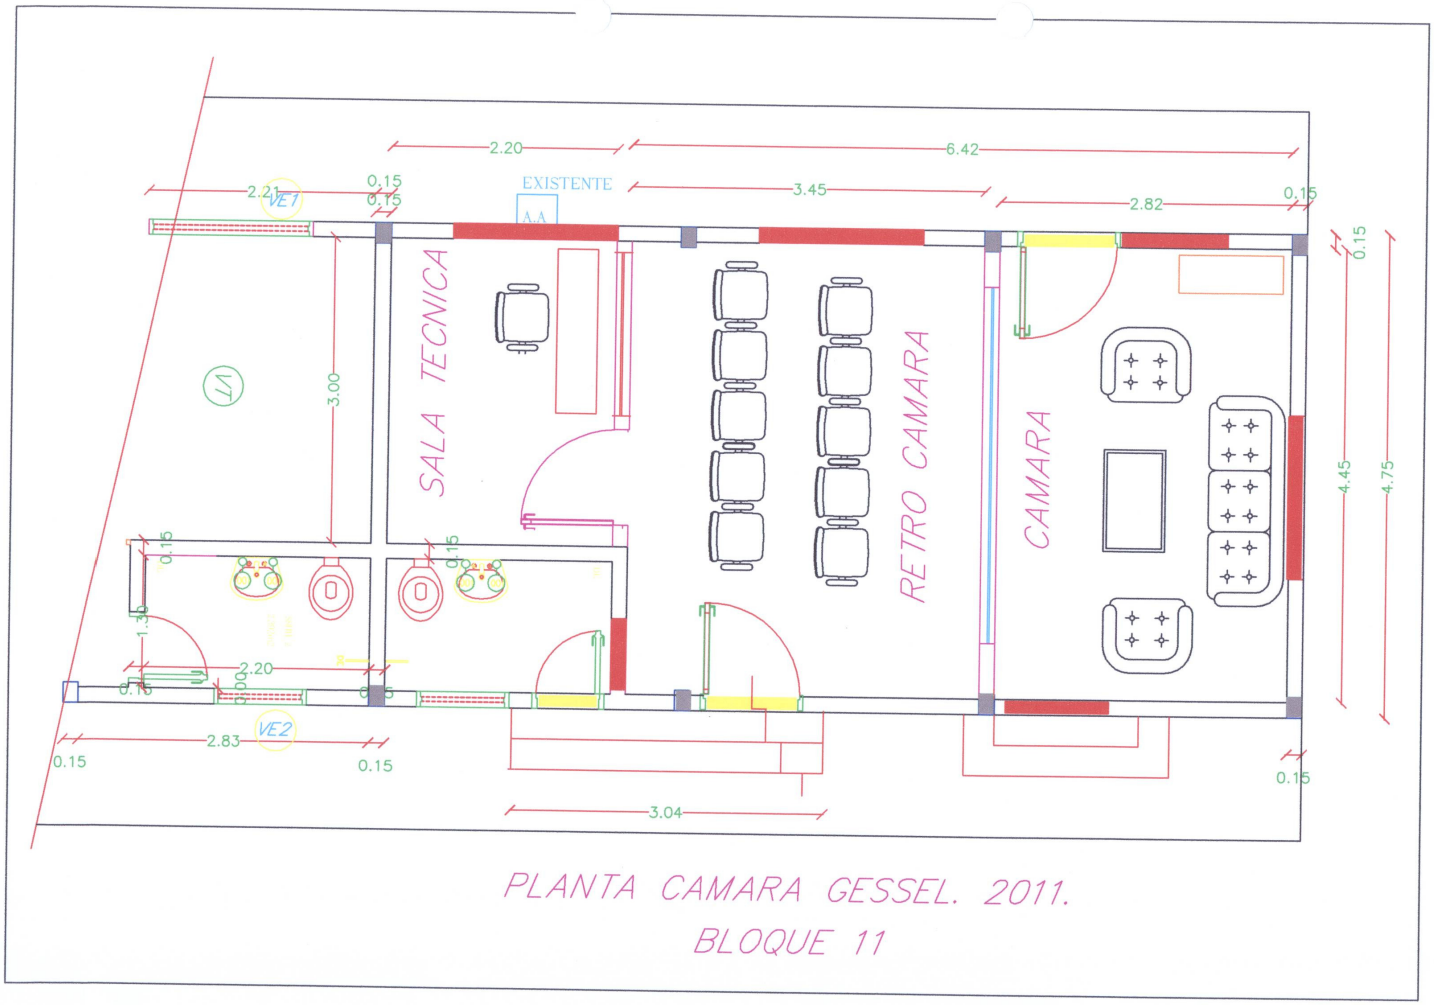


PLANTA CAMARA GESSEL. 2011.

BLOQUE 11

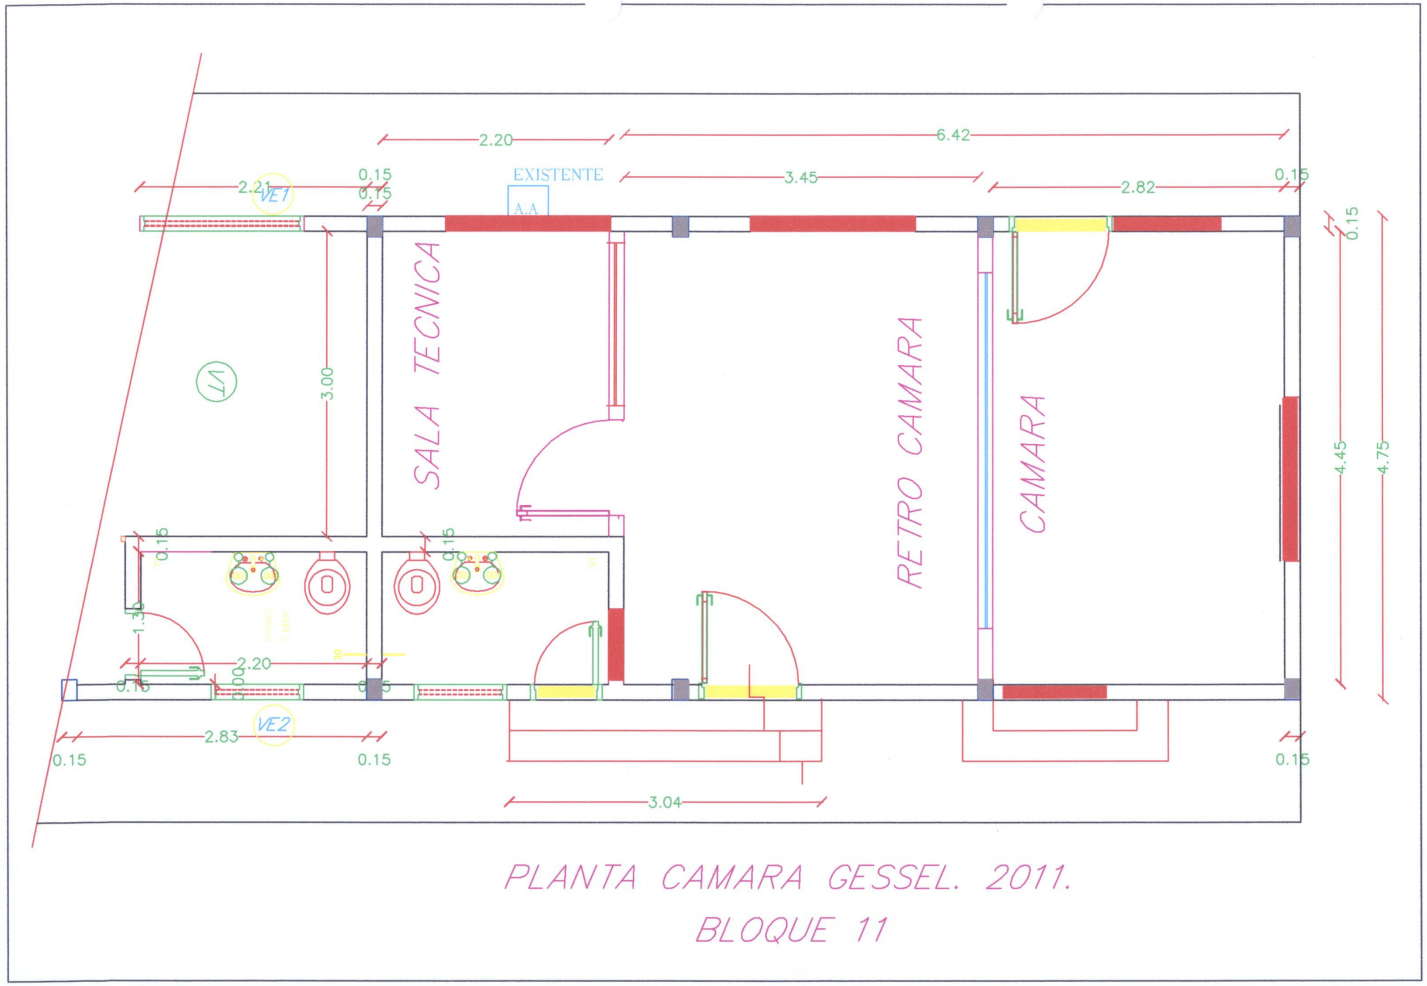


PLANTA CAMARA GESSEL. 2011.

BLOQUE 11

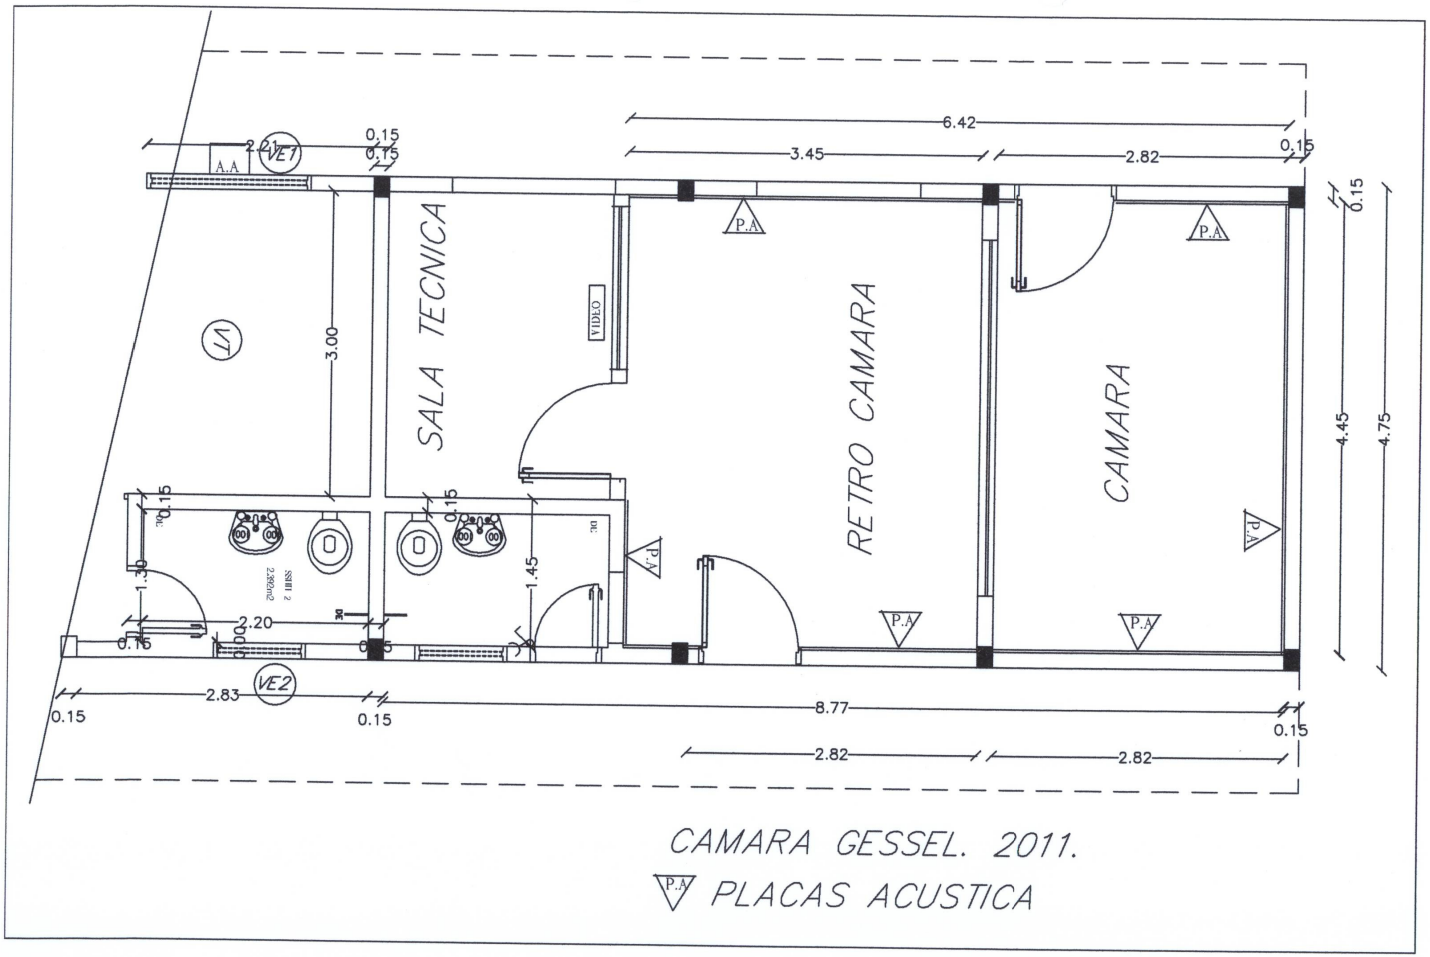


CAMARA GESSEL. 2011.

P.A PLACAS ACUSTICA

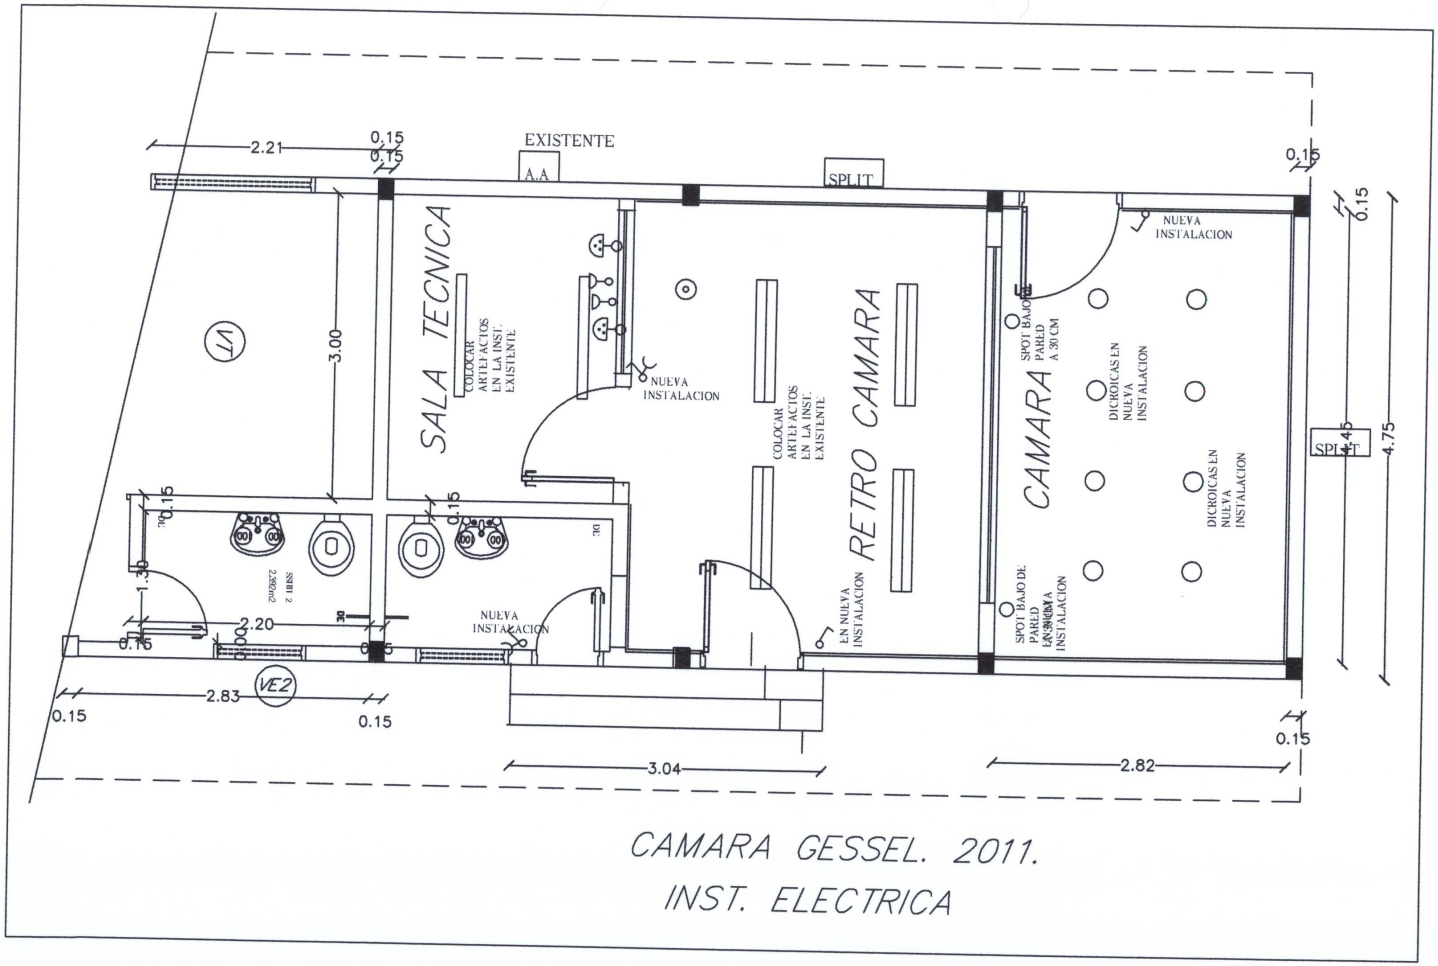


CAMARA GESSEL. 2011.

INST. ELECTRICA

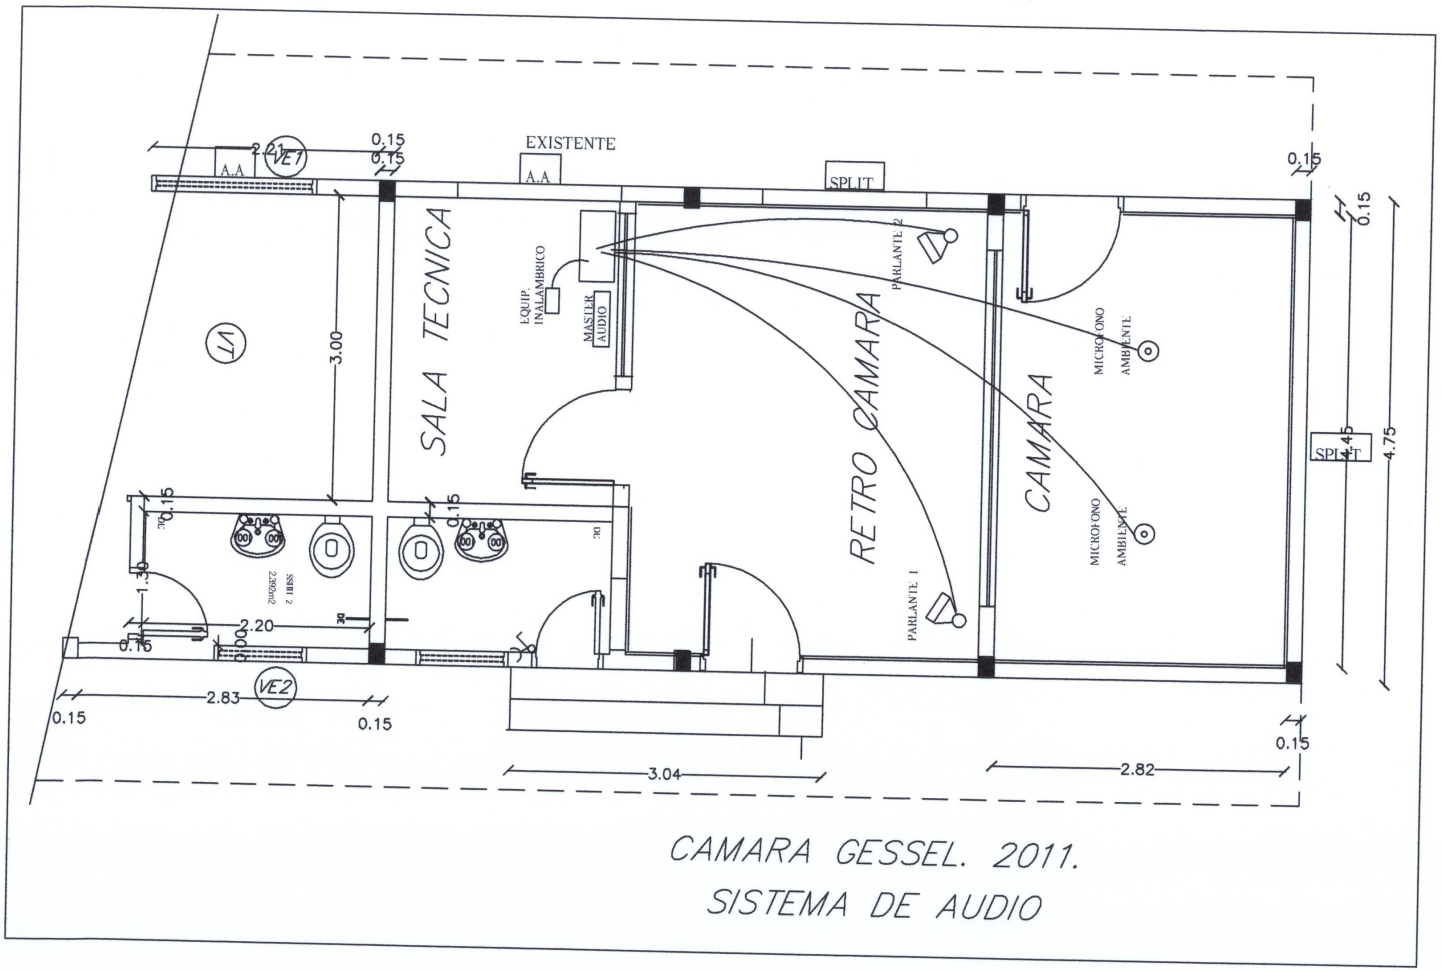


CAMARA GESSEL. 2011.

SISTEMA DE AUDIO

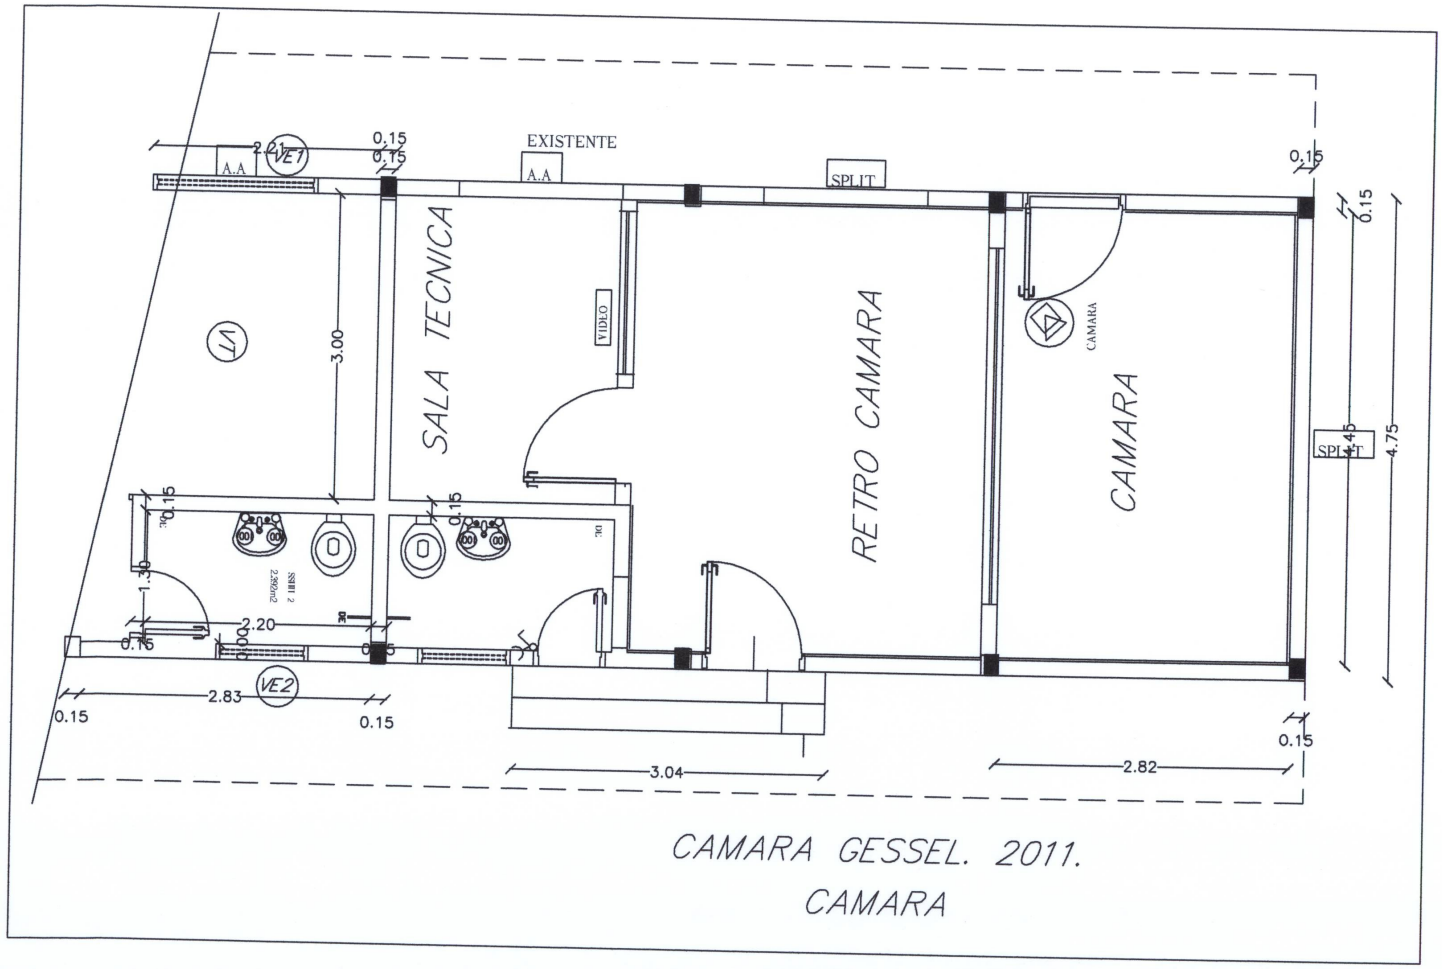
EXISTENTE
A.A
A.A
SPLIT
VE1
VE2
V1
SALA TECNICA
VIDEO
RETRO CAMARA
CAMARA
CAMARA
SPLIT
3.00
2.20
2.83
3.04
2.82
4.75
0.15
CAMARA GESSEL. 2011.
CAMARA

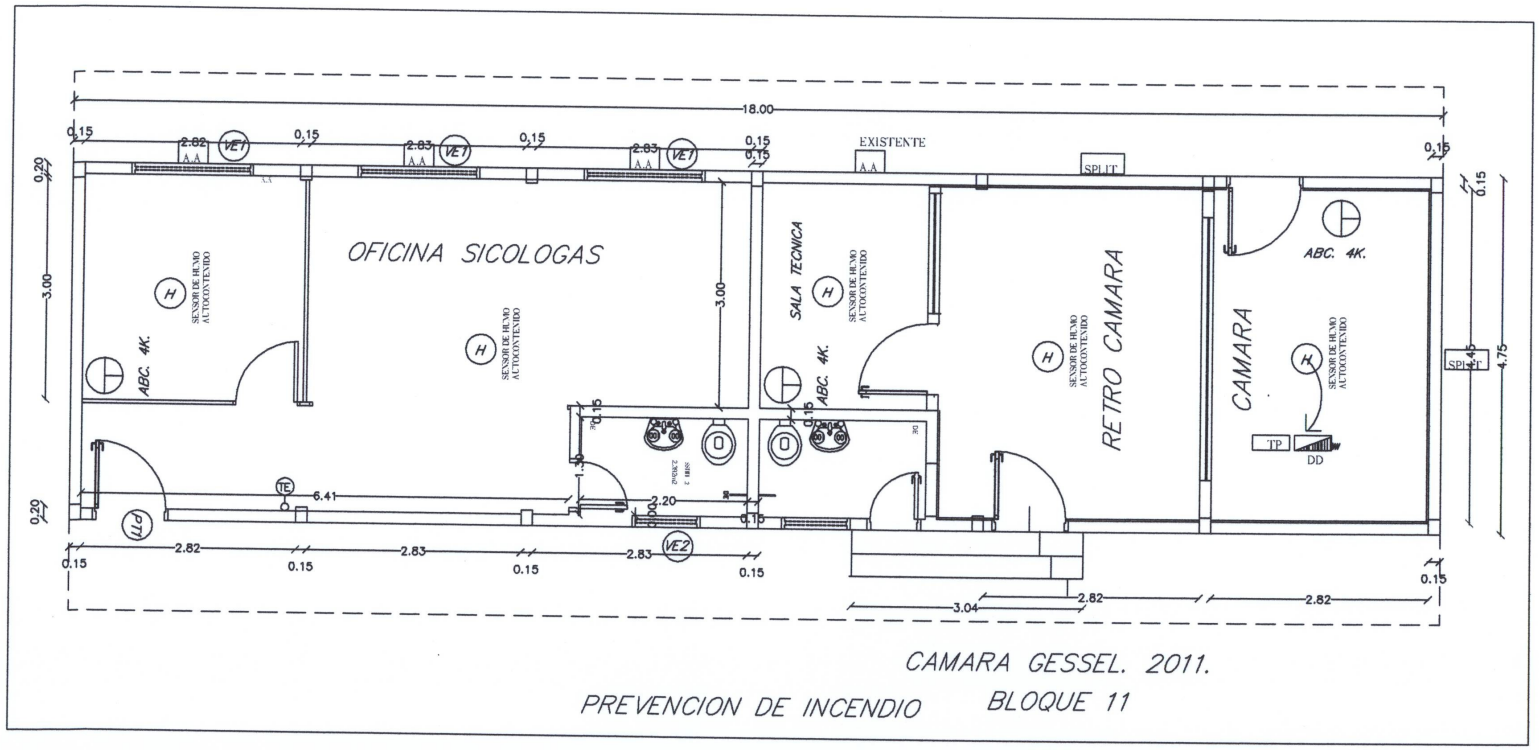


CAMARA GESSEL. 2011.

PREVENCION DE INCENDIO BLOQUE 11

| PLANILLA DE COMPUTO METRICO Y PRESUPUESTO | | | |
|---|---|---|---|
| **ITEM Nº** | **DESCRIPCIÓN DE RUBROS** | **UNIDAD** | **CANTIDAD** |
| **1** | **ADECUACIÓN EDILICIA PARA LA CAMARA GESSEL PARA CIUDAD DEL ESTE** | | |
| | Desmontar 4 balancines, 2 puertas con sus marcos, 2 equipos A.A. en su caja. | Gl | 1,00 |
| | Demoler mampostería para colocar marco de puerta, según plano. | Unidad | 3,00 |
| | Cambiar de lugar equipo de aire de ventana, y ventana, según plano. | Unidad | 2,00 |
| | Rellenar con mampostería los huecos de los aires, puertas y ventanas retirados. | M2 | 7.50 |
| | Colocar puertas con marco (sólo mano de obra) | Unidad | 3,00 |
| | Revoque de mampostería. Incluye terminación costado de puertas y piso. | M2 | 16,00 |
| | Revestido con cerámica de 0,20x 0,30 | M2 | 2,50 |
| | Gradas frente a accesos de 3,00mx0,30mx0,18m de h. | Unidad | 2,00 |
| | Colocar artefactos de iluminación retiradas en las inst. existentes. | Unidad | 6,00 |
| | Instalaciones para dicroicas | Unidad | 8,00 |
| | Instalación para Spot de pared móvil cabezal 1 luz incand. P/R63/PAR20/30 blanco con base redonda 1 luz blanca y lámpara mini concentra 60 W E27 R63 | Unidad | 2,00 |
| | Instalaciones p/ Llave de Luz | Unidad | 4,00 |
| | Instalaciones p/ parlantes | Unidad | 2,00 |
| | Instalaciones p/ micrófonos de ambiente | Unidad | 2,00 |
| | Instalaciones p/ toma corriente universal | Unidad | 2,00 |
| | Instalaciones p/ computadora | Unidad | 2,00 |
| | Instalaciones p/ Cámara (360º) | Unidad | 1,00 |
| | Instalaciones p/ equipo de aire split de 18.000 BTU | Unidad | 2,00 |
| | Instalaciones p/ Sensores de humo auto contenido | Unidad | 5,00 |
| | Instalaciones p/ Disyuntor D. | Gl | 1,00 |
| | Llaves termo magnéticas necesarias de acuerdo a la ampliación de instalaciones. | Gl | 1,00 |
| | Provisión y Colocación de Spot de embutir móvil dicroica blanco c/ lámpara dicroica 50 w con vidrio GU 5.3 y transformador electrónico dimerizable 12V 60W | Unidad | 8,00 |
| | Provisión y Colocación de Spot de pared móvil cabezal 1 luz incand. P/R63/PAR20/30 blanco con base redonda 1 luz blanca y lámpara mini concentra 60 W E27 R63 | Unidad | 2,00 |
| | Provisión y Colocación de Acondicionador de Aire Split de 18.000 BTU, Frío - Calor | Unidad | 2,00 |
| | Provisión y Colocación de Sensor de Humo Autocontenido | Unidad | 5,00 |
| | Provisión y Colocación de placa acústica Tipo Sonare, medida: 1,20 x 2,70 | M2 | 47,8 |