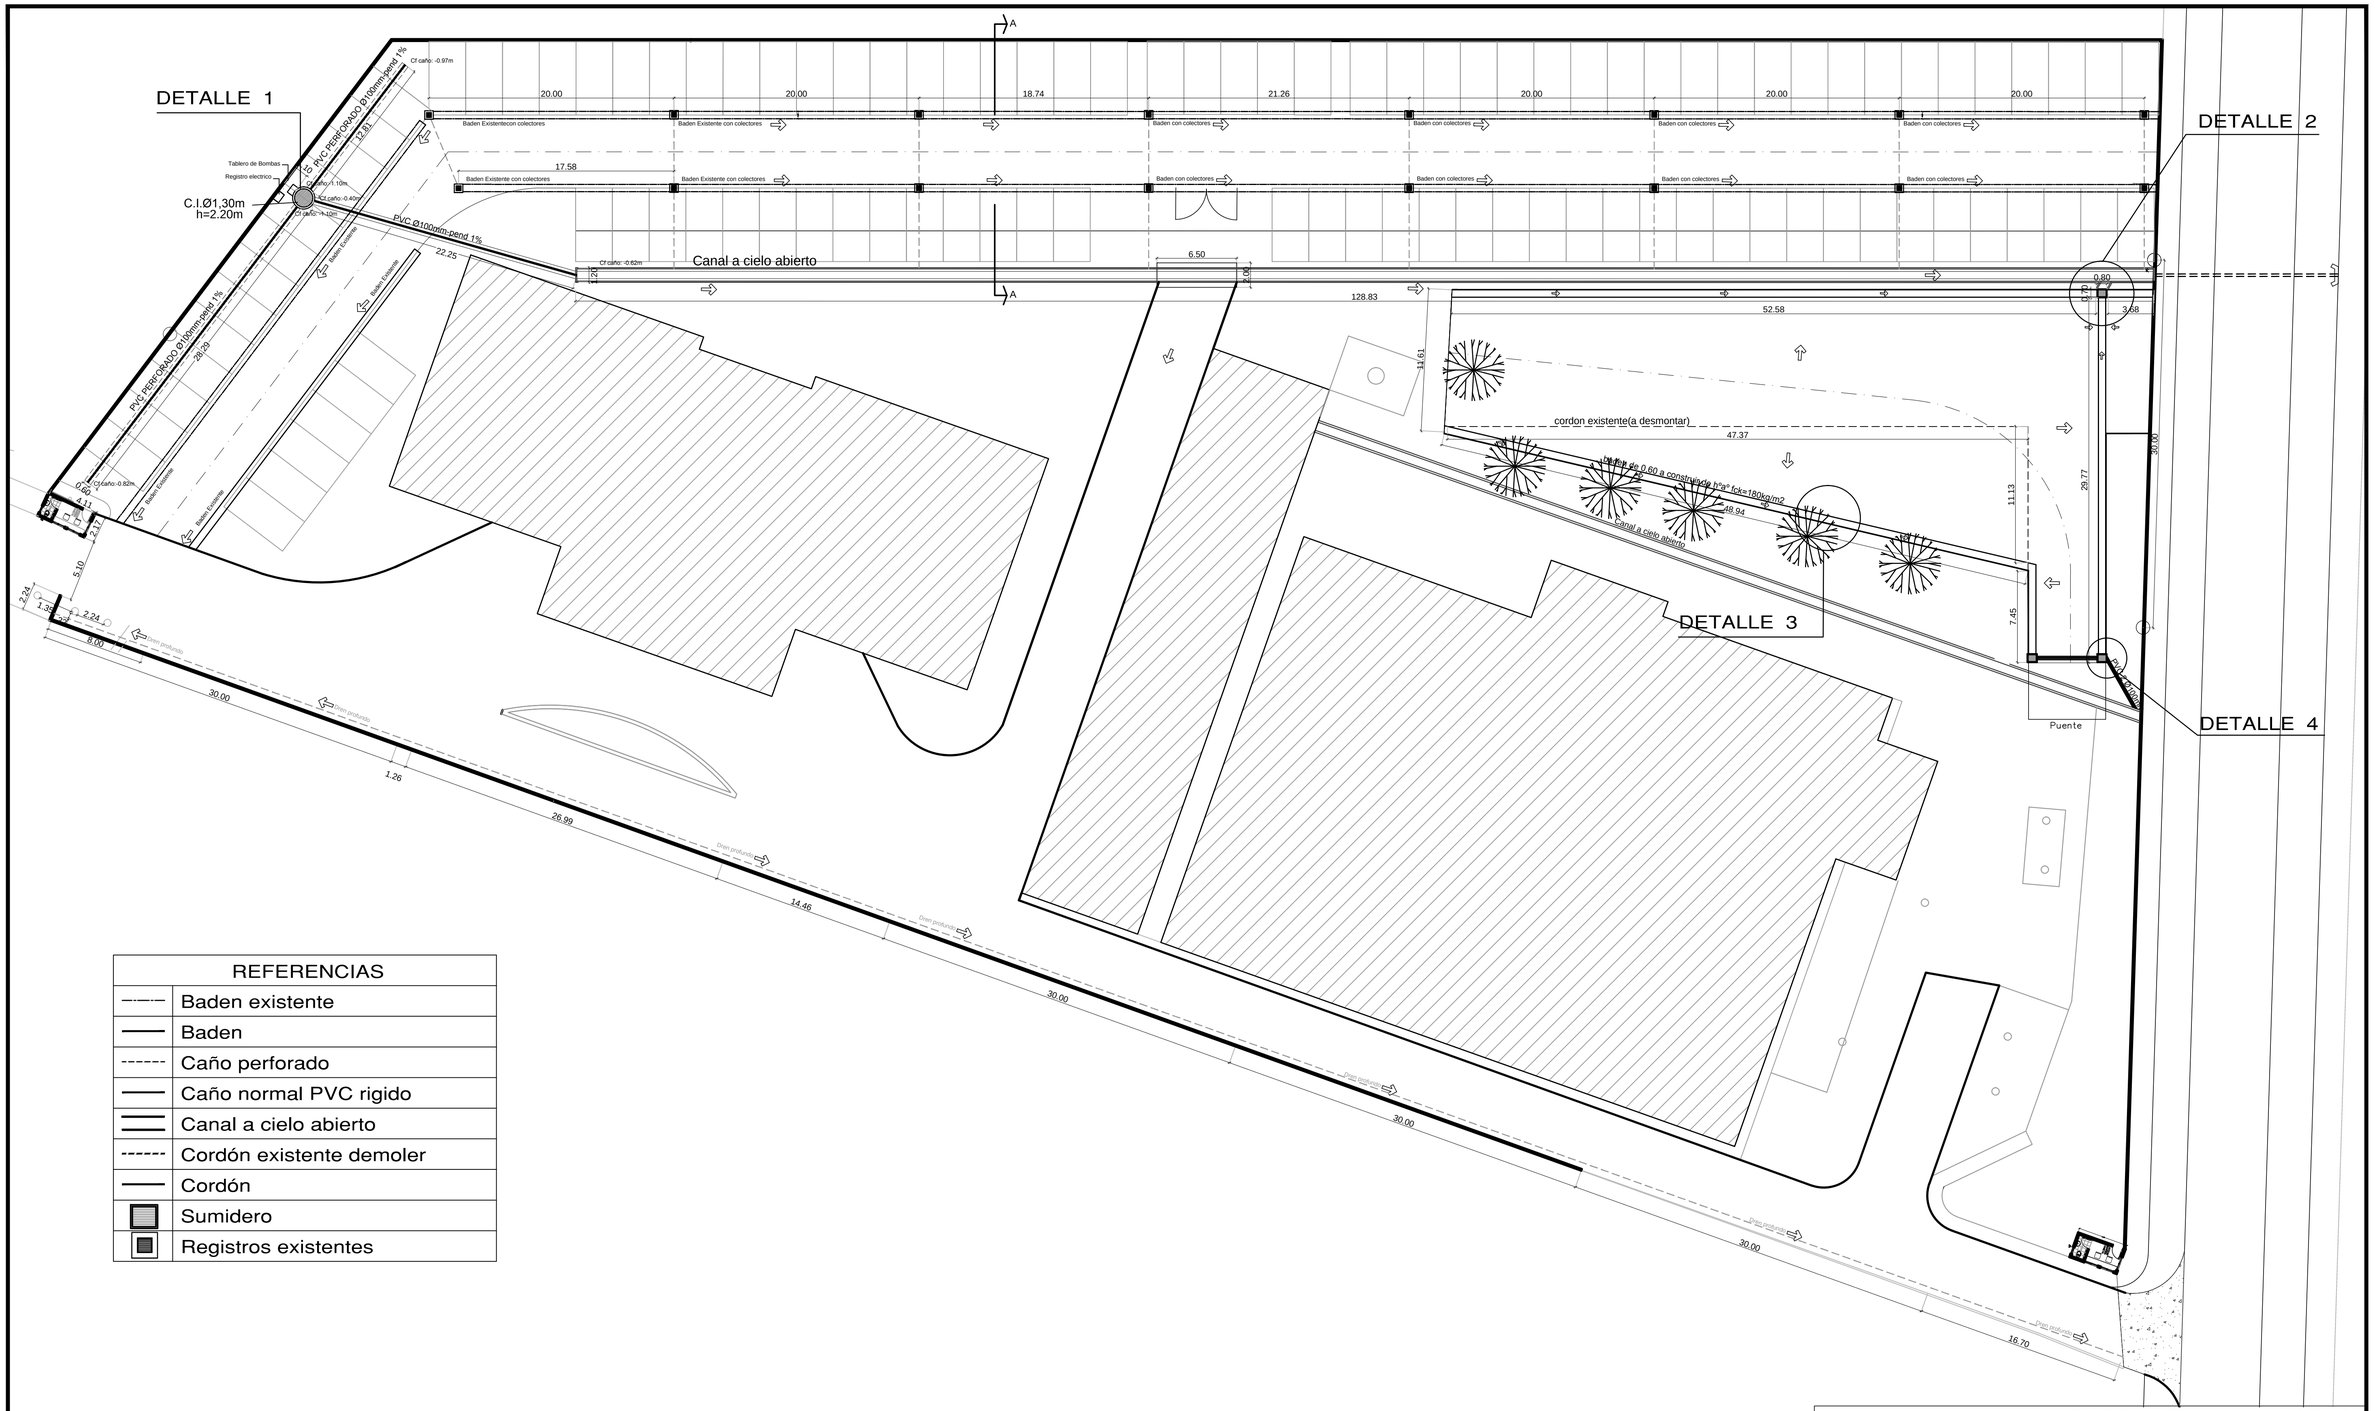

REFERENCIAS	
-·-·-·-	Baden existente
———	Baden
- - - - - -	Caño perforado
———	Caño normal PVC rigido
═══	Canal a cielo abierto
- - - - - -	Cordón existente demoler
———	Cordón
	Sumidero
	Registros existentes

PLANTA GENERAL - MEJORAMIENTO VIAL Y DRENAJES

Ministerio Público
República del Paraguay
DIRECCION DE OBRAS Y PROYECTOS

MINISTERIO PUBLICO

AMPLIACION - DEPOSITO DE EVIDENCIAS

PROPIETARIO	MINISTERIO PUBLICO
DIRECCION	KM 9 VIA FERREA CASI TTE. PINO – ASUNCION
PROFESIONAL	DIR. DE OBRAS Y PROYECTOS
DIRECCION	CHILE ESQ. JEJUI
CTA CTE CTRAL Nº	15–0190–45
	SUP. TERRENO: 13.346 m2.

ESCALA 1/250

LAMINA Nº 01

DIRECCION DE OBRAS Y PROYECTOS
MINISTERIO PUBLICO
Asunción - Paraguay

PROFESIONAL

PROPIETARIO