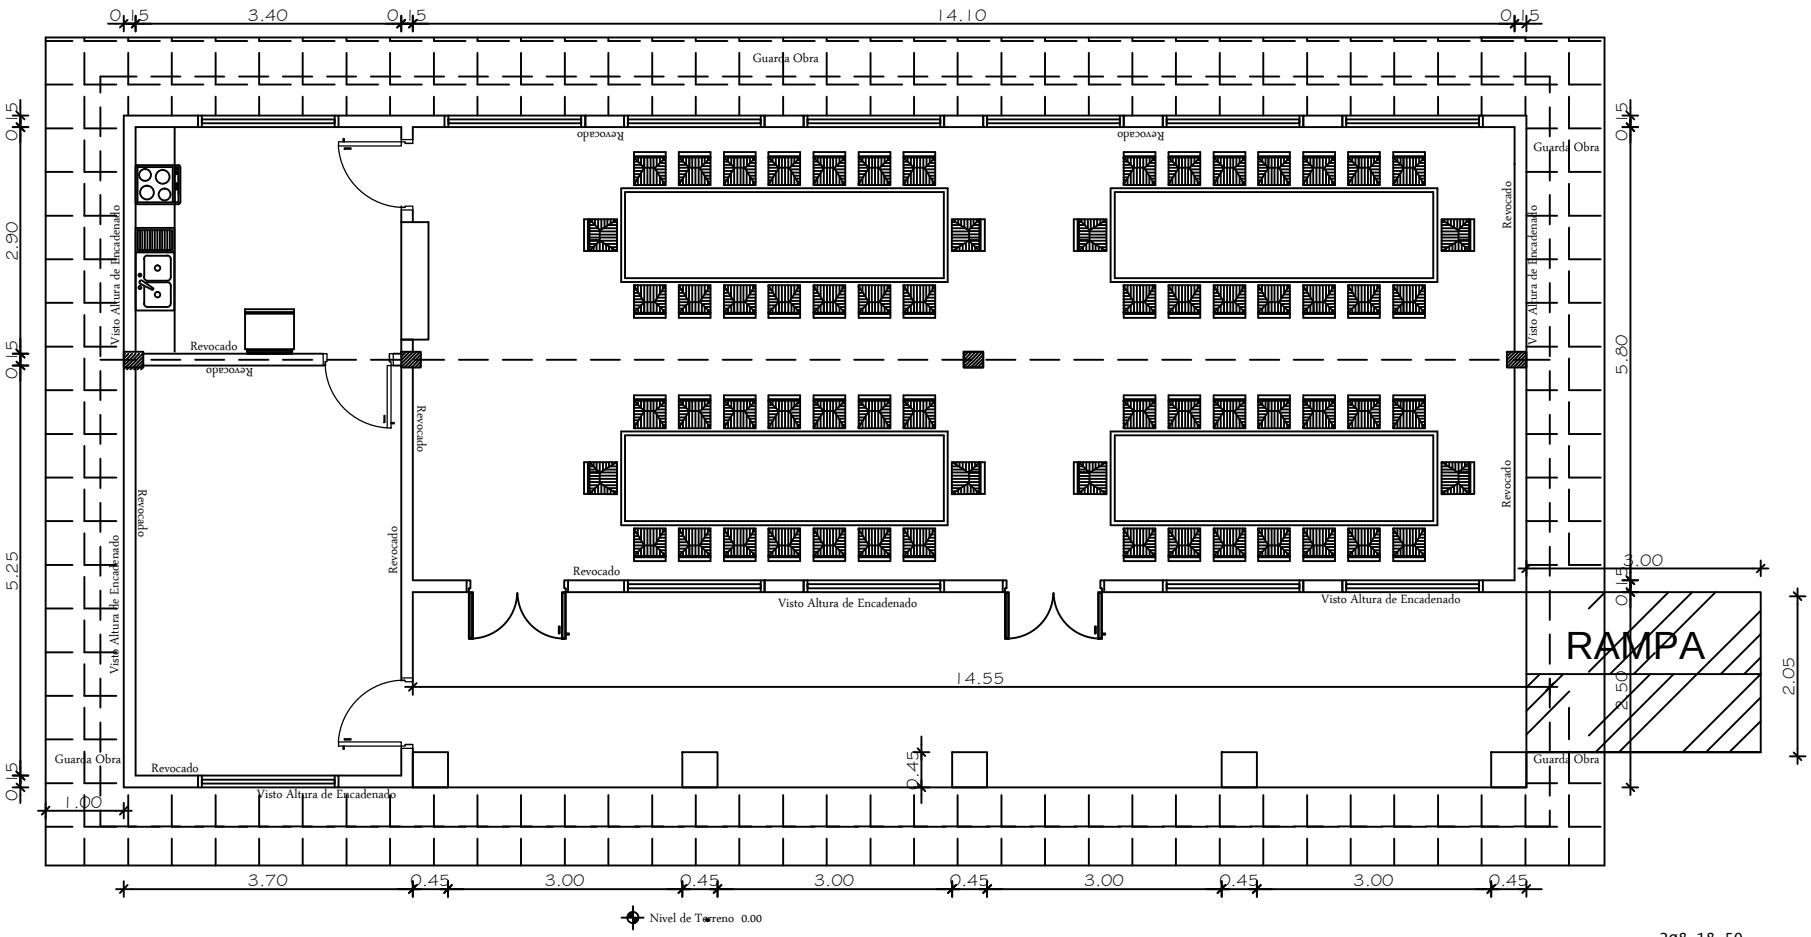

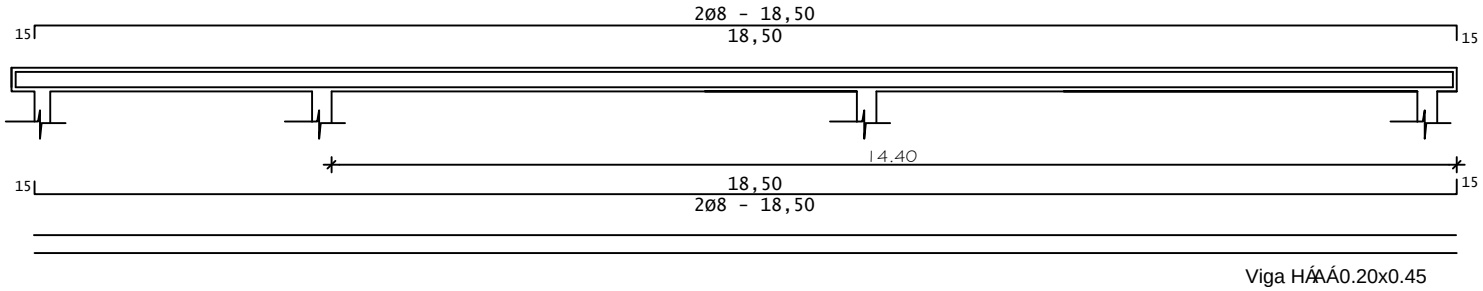

Viga HÁÁÁ0.20x0.45

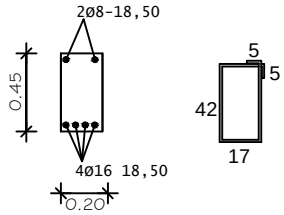

Obs:Para los desniveles de hasta 0.25m,
las rampas deberán tener una pendiente de hasta 10%

MUNICIPALIDAD DE MBARACAYÚ

INTENDENTE: Edir Eduar Lermen

Proyecto: Construcción de Salón para Comedor

Propietario: Esc. Bás. Nº 5.541 Emiliano R. Fernández

Ubicación: Puerto Indio - MBARACAYÚ

Elaboración: Arq. ANA NIDIA ORTIZ DOMÍNGUEZ