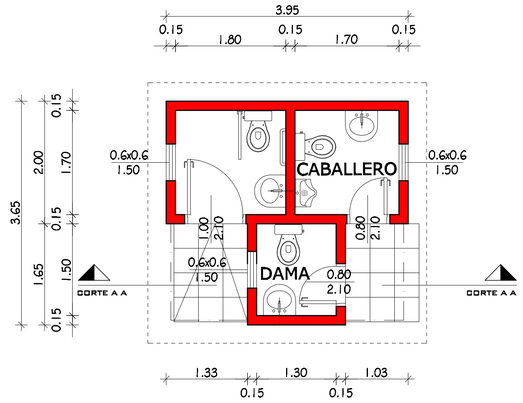

PLANTA CONSTRUCTIVA SANITARIO
Escala _____ 1:50

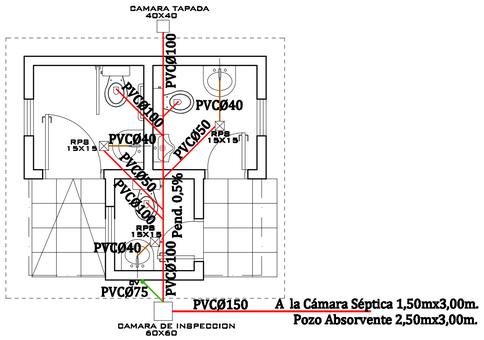

PLANTA DE DESAGUE CLOACAL
Escala _____ 1:50

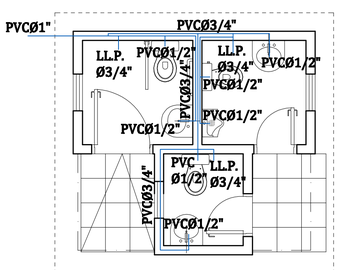

PLANTA DE AGUA CORRIENTE
Escala _____ 1:50

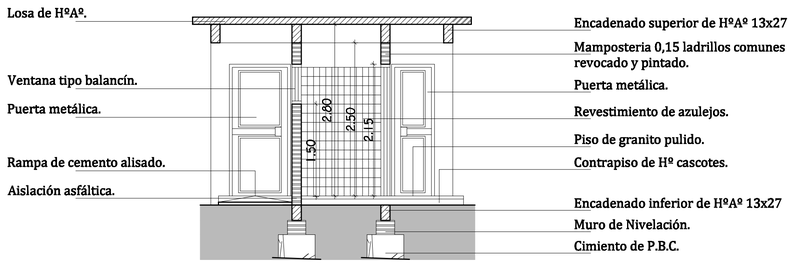

CORTE A-A
Escala 1:50

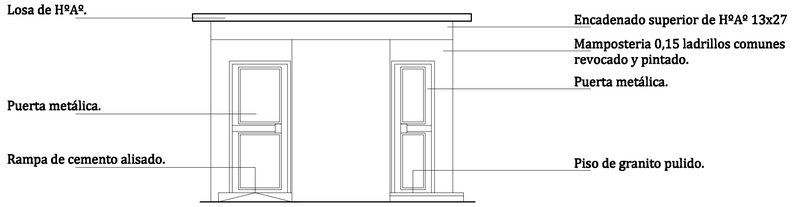

FACHADA PRINCIPAL
Escala _____ 1:50

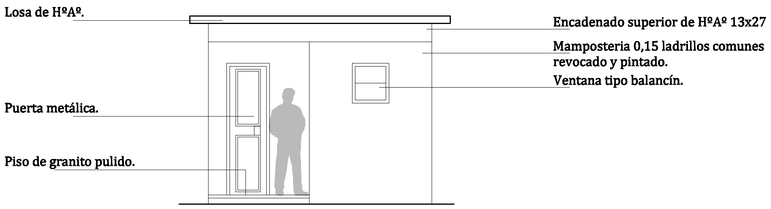

FACHADA LATERAL
Escala _____ 1:50

PROYECTO DE INTERVENCIÓN ARQUITECTÓNICA

RESTAURACIÓN Y MEJORAMIENTO DEL YKUA TEJA,
SITIO HISTORICO CULTURAL DE LA CIUDAD DE SANTA MARIA DE FE-DEPTO DE MISIONES

UBICACIÓN:	Santa María de Fé - Misiones.
PROPIETARIO:	Municipalidad de Santa María de Fe, Misiones.
DIRECCION:	Calle Gral. Caballero e/ Pbro. Molas Nº 491
PROFESIONAL:	DIDE S.R.L. /Arq. Adriana R. González Delgado.
DOMICILIO:	Calle Tte. Valdovinos c/ San Blas Nº 550, Itá.
PADRON N°:	SUP. A DEMOLER: 80 m2
SUP. CONSTRUIDA: 90m2	SUP. A CONSTRUIR: 723.4m2

PROPIETARIO

PROFESIONAL