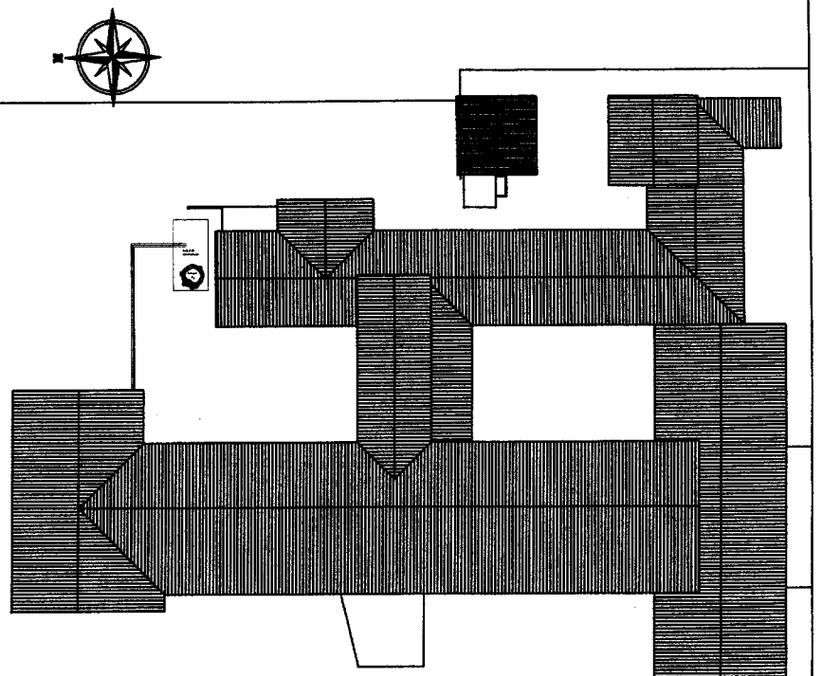

UBICACION TANQUE CRIOGENICO
escala 1/500

INSTITUTO DE PREVISION SOCIAL
Arq. Aderlys Ovando
Jefe Interino Sección Proyectos
Dirección de Infraestructura

INSTITUTO DE PREVISION SOCIAL		
	AMPLIACIÓN Y REMODELACION DEL H.R. CONCEPCION	
	PLANTA UBICACION TANQUE CRIOGENICO ESC.: 1/200	NIVEL PLANTA ALTA ESCALA 1:200
DIRECCION DE INFRAESTRUCTURA Y PRODUCCION		
DEPARTAMENTO DE PROYECTO Y FISCALIZACION DE OBRAS		SECCION PROYECTOS
		FECHA: JUNIO/2010
		PLANO Nº:

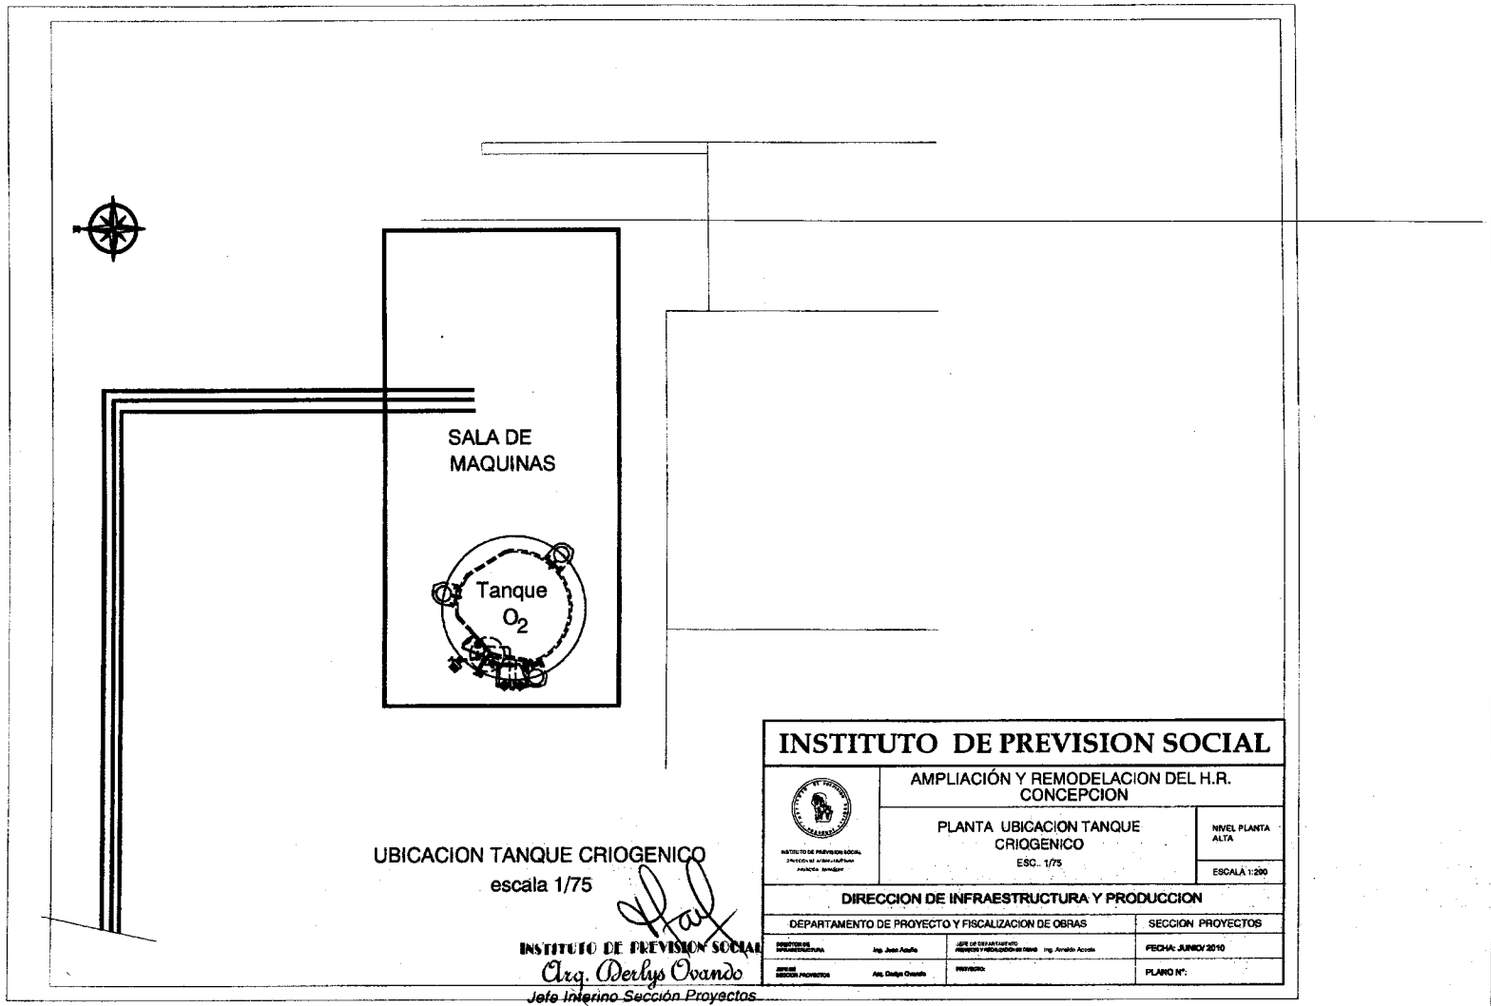

INSTITUTO DE PREVISION SOCIAL
Arq. Derlys Ovando
Jefe Interino Sección Proyectos
Dirección de Infraestructura