MUNICIPALIDAD DE LA PAZ

PROYECTO : EMPEDRADO ACENIDA LOS INMIGRANTES ENTRE CALLE JUAN PABLO II Y CALLE Q - LADO SUR

UBICACIÓN: CENTRO URBANO

Fecha: 01 11 2012

ARQ. GLORIA MARIA BORDON DE CHRIST

Planta de Ubicación

MUNICIPALIDAD DE LA PAZ

PROYECTO : EMPEDRADO ACENIDA LOS INMIGRANTES ENTRE CALLE JUAN PABLO II Y CALLE Q - LADO SUR

UBICACIÓN: CENTRO URBANO

Fecha: 01 11 2012

ARQ. GLORIA MARIA BORDON DE CHRIST

Planta de Ubicación

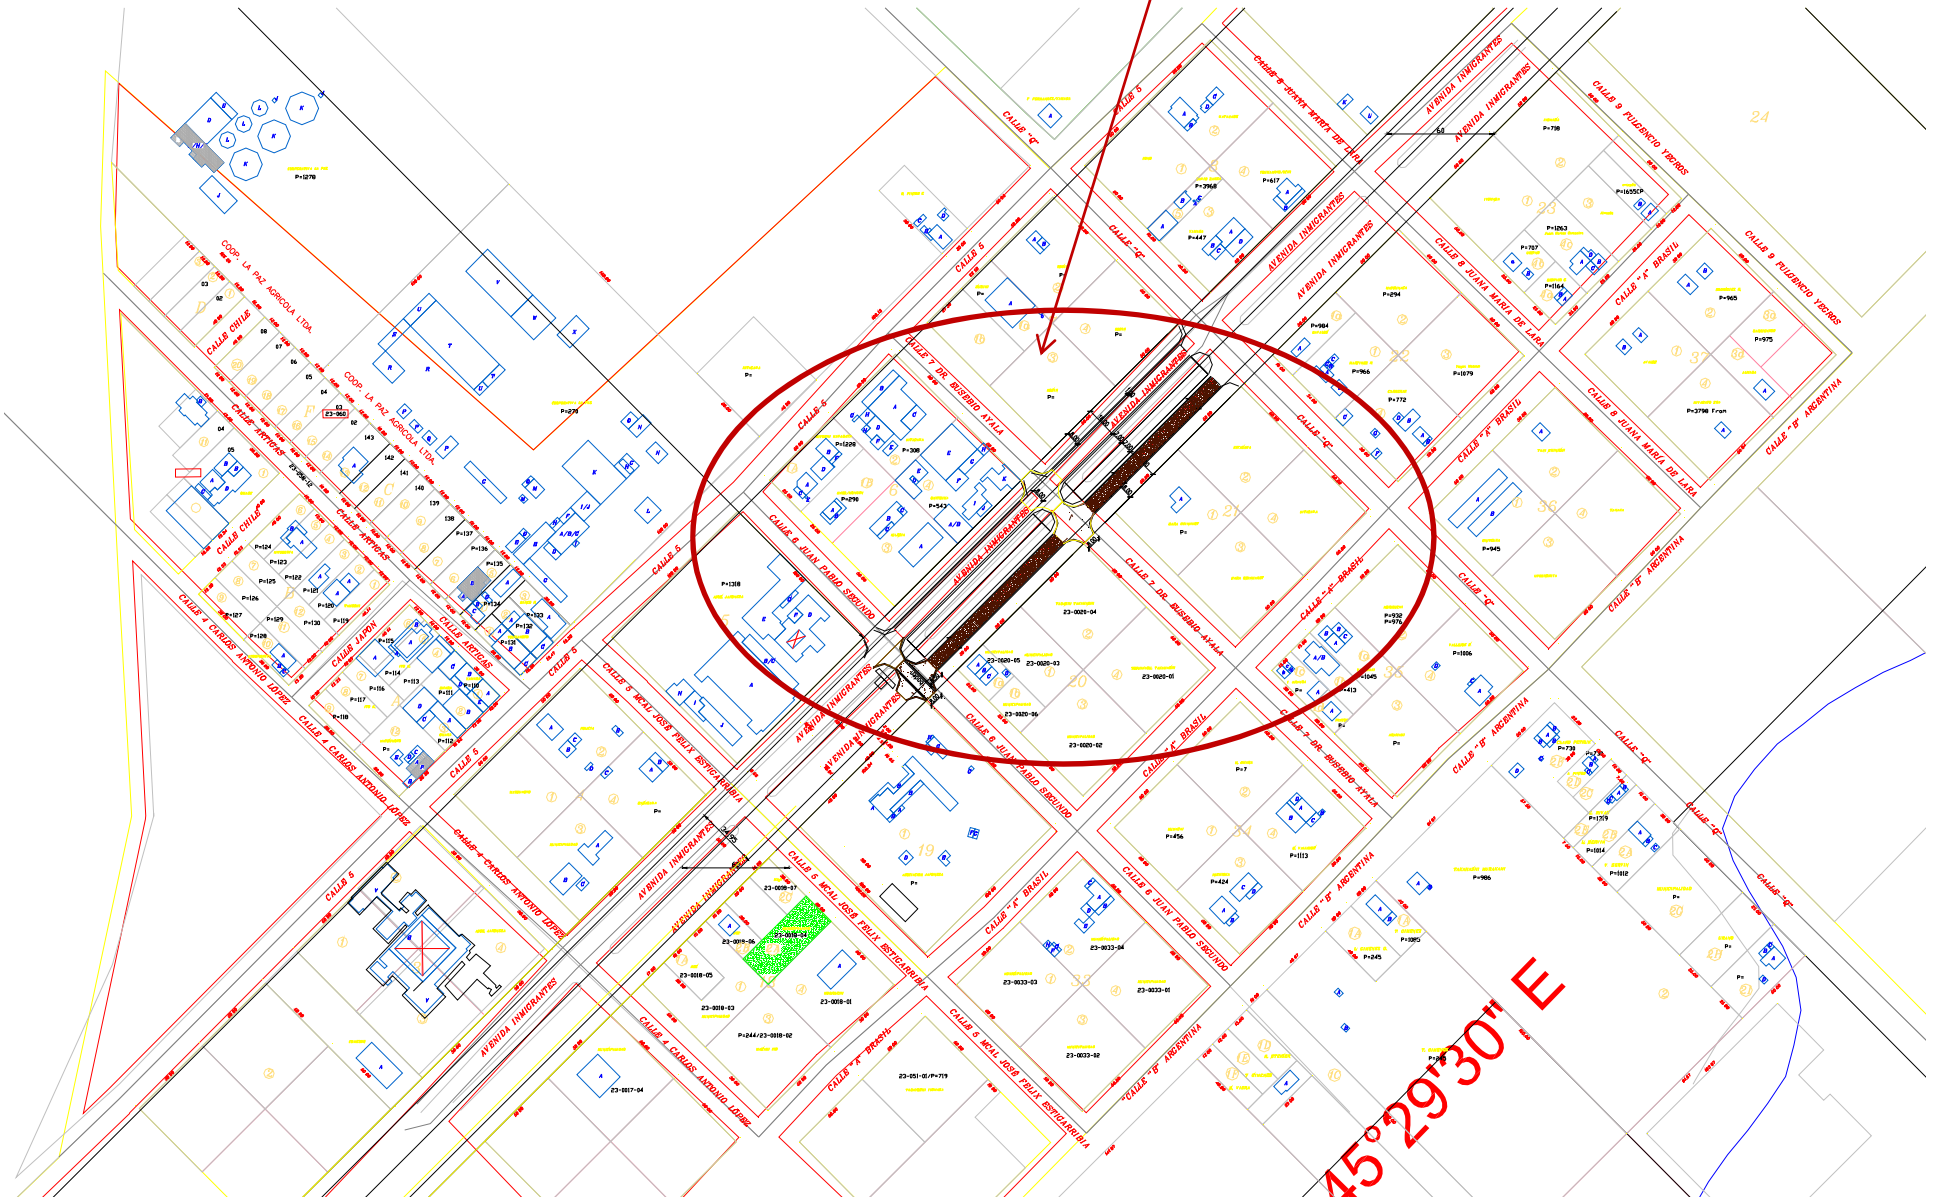

MUNICIPALIDAD DE LA PAZ

PROYECTO : EMPEDRADO ACENIDA LOS INMIGRANTES ENTRE CALLE JUAN PABLO II Y CALLE Q - LADO SUR

UBICACIÓN: CENTRO URBANO Fecha: 01 11 2012

ARQ. GLORIA MARIA BORDON DE CHRIST

PLANTA GENERAL

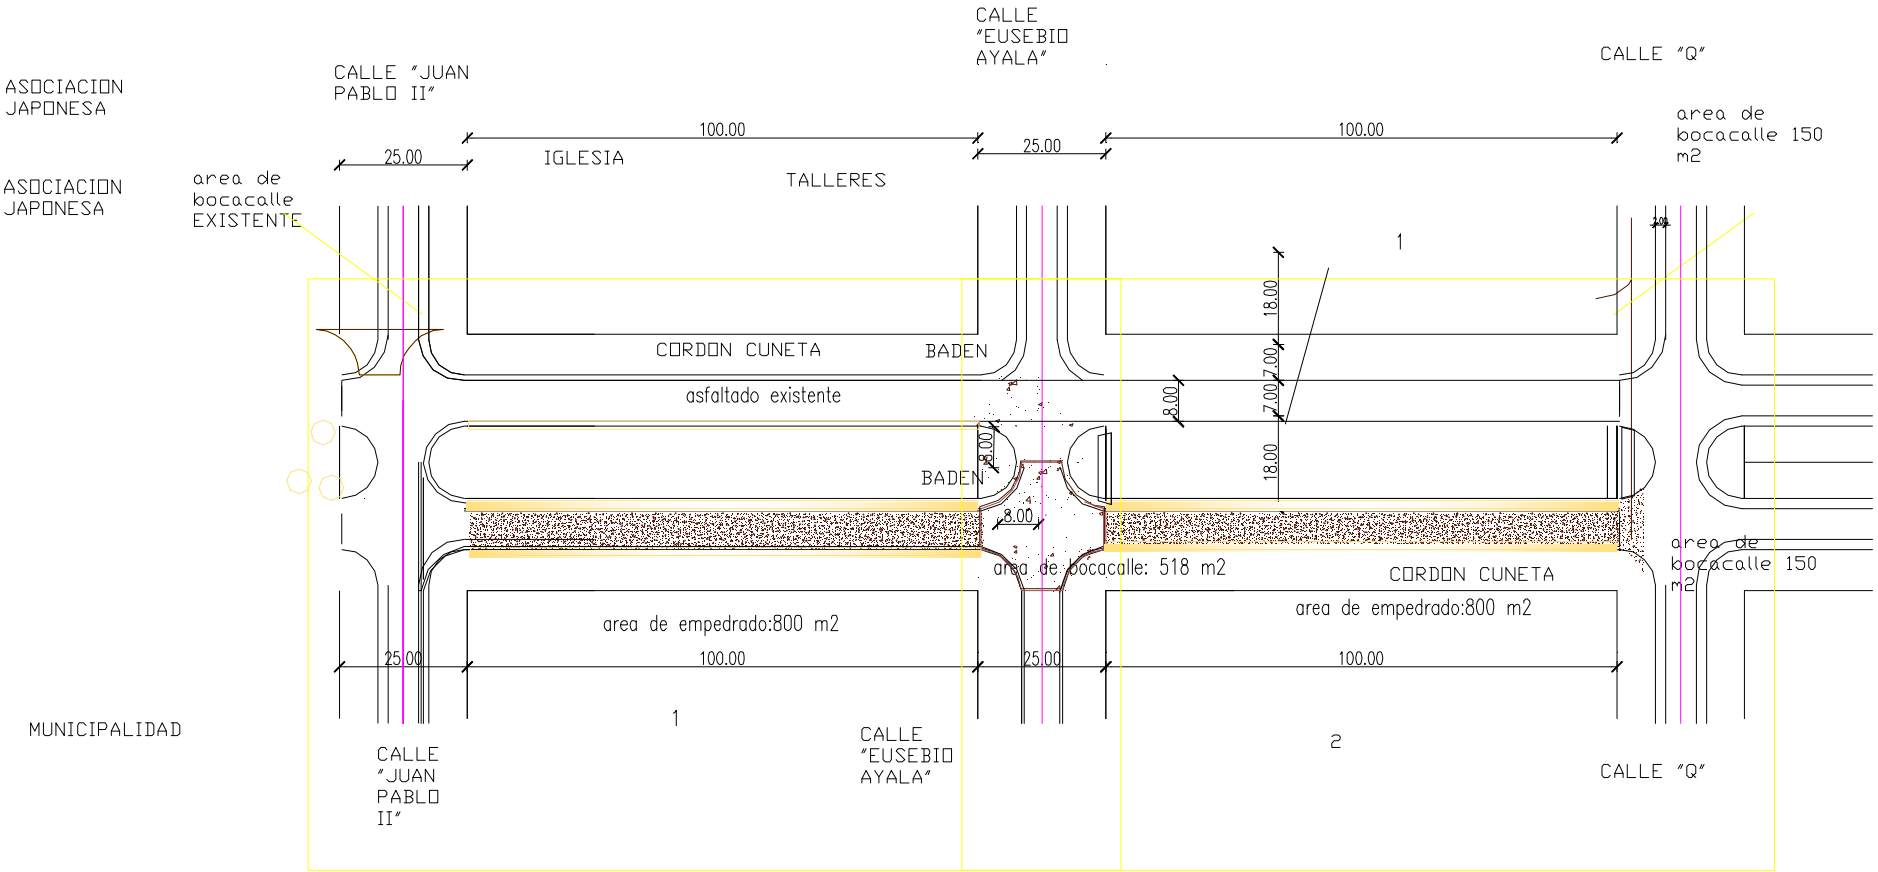

MUNICIPALIDAD DE LA PAZ

PROYECTO : EMPEDRADO ACENIDA LOS INMIGRANTES ENTRE CALLE JUAN PABLO II Y CALLE Q - LADO SUR

UBICACIÓN: CENTRO URBANO Fecha: 01 11 2012

ARQ. GLORIA MARIA BORDON DE CHRIST

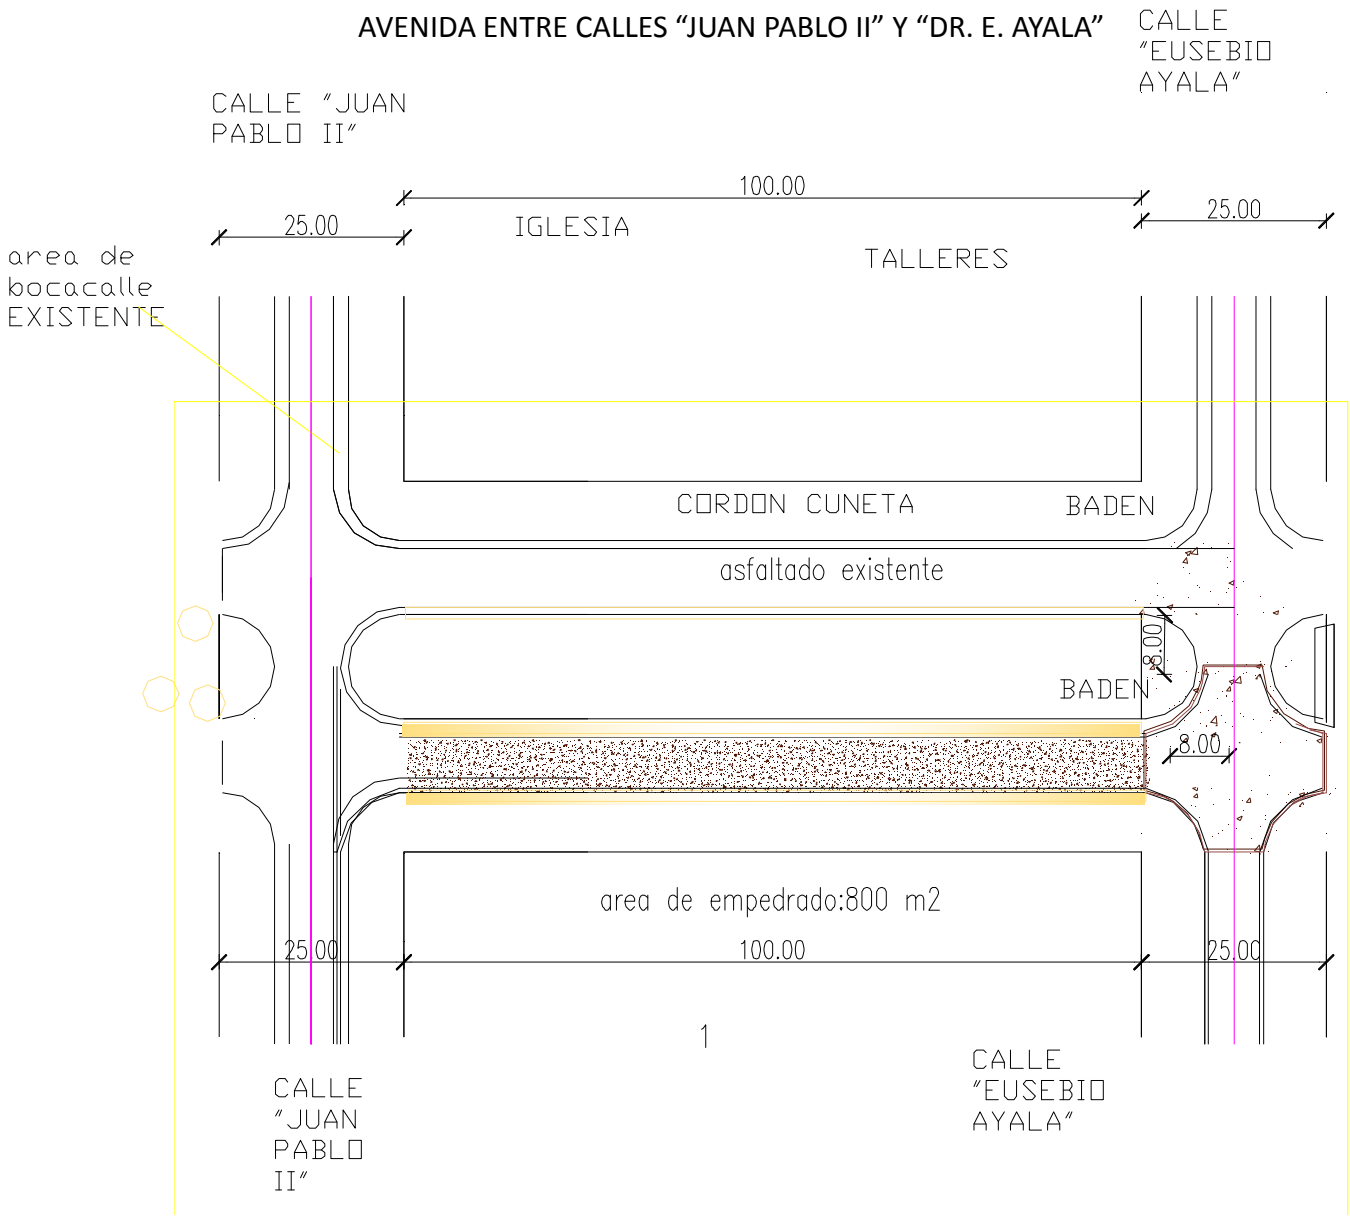

MUNICIPALIDAD DE LA PAZ

PROYECTO : EMPEDRADO ACENIDA LOS INMIGRANTES ENTRE CALLE JUAN PABLO II Y CALLE Q - LADO SUR

UBICACIÓN: CENTRO URBANO Fecha: 01 11 2012

ARQ. GLORIA MARIA BORDON DE CHRIST

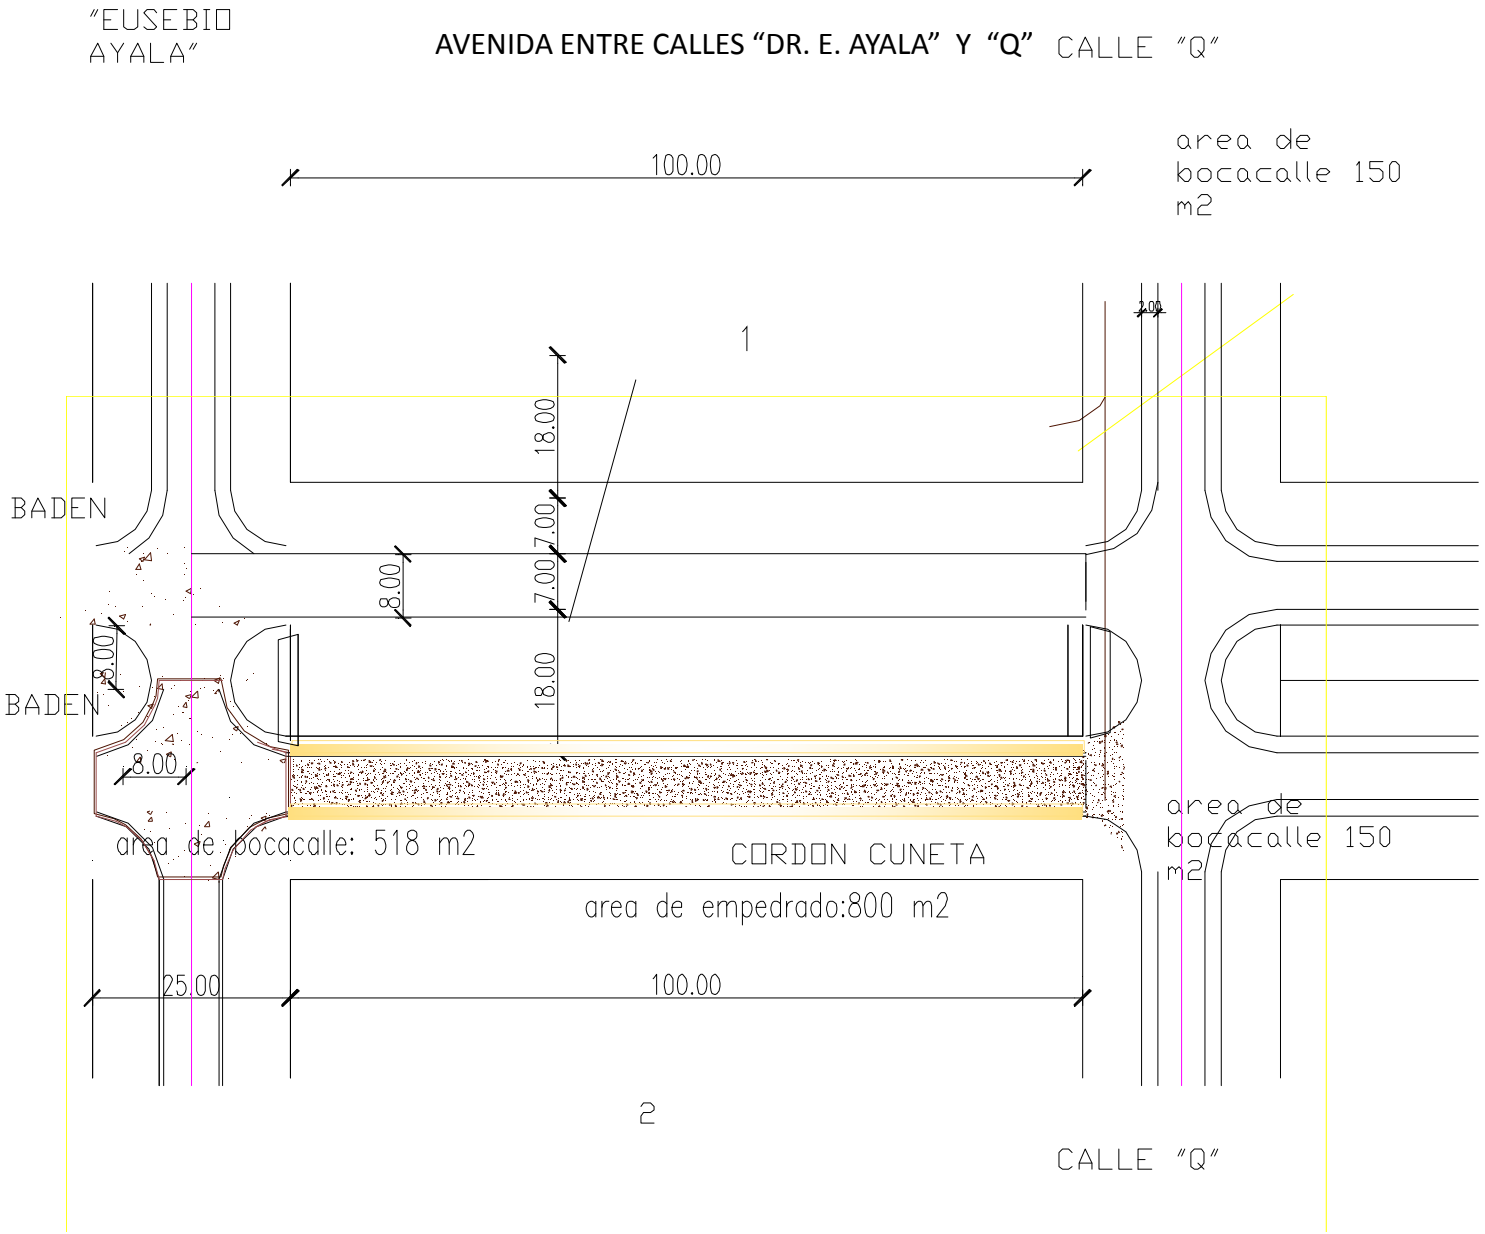

MUNICIPALIDAD DE LA PAZ

PROYECTO : EMPEDRADO ACENIDA LOS INMIGRANTES ENTRE CALLE JUAN PABLO II Y CALLE Q - LADO SUR

UBICACIÓN: CENTRO URBANO Fecha: 01 11 2012

ARQ. GLORIA MARIA BORDON DE CHRIST

DETALLES

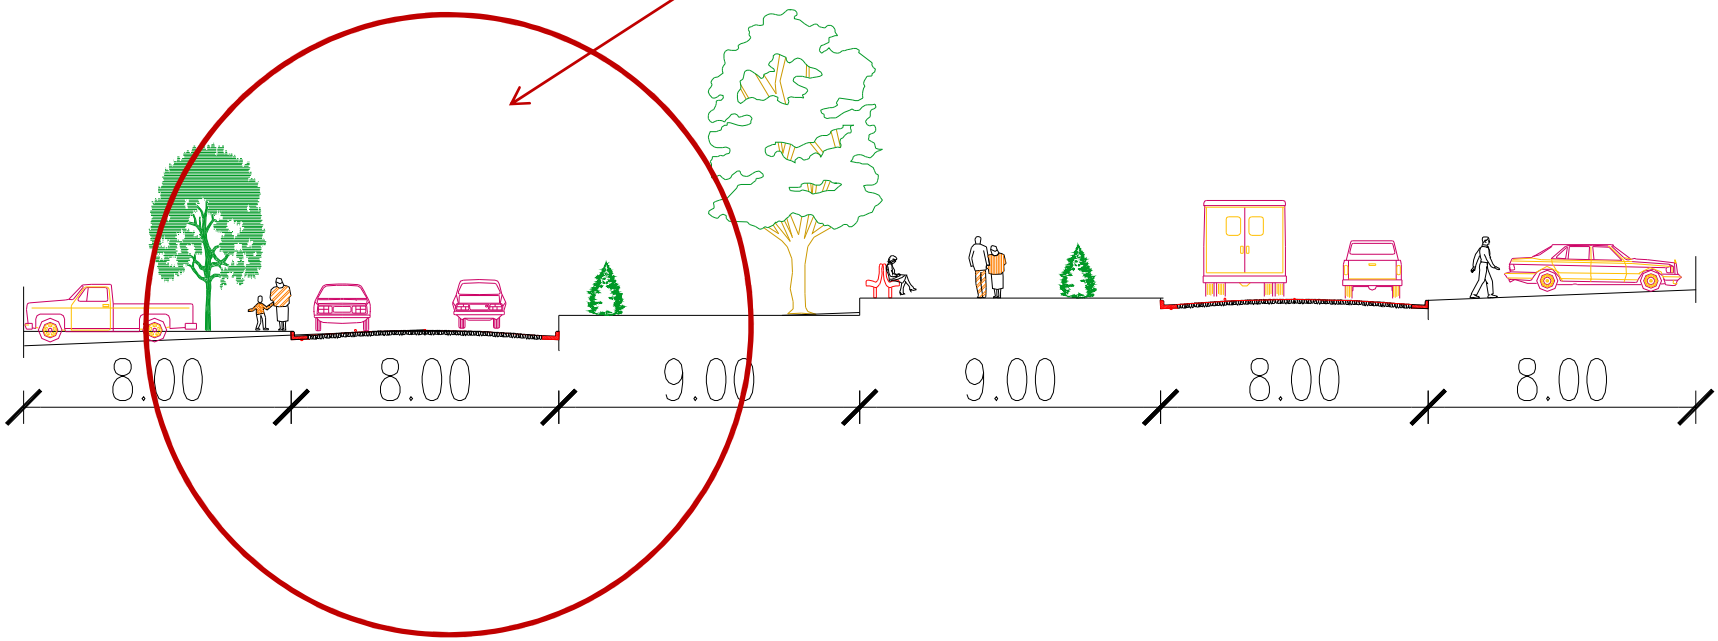

MUNICIPALIDAD DE LA PAZ

PROYECTO : EMPEDRADO ACENIDA LOS INMIGRANTES ENTRE CALLE JUAN PABLO II Y CALLE Q - LADO SUR

UBICACIÓN: CENTRO URBANO

Fecha: 01 11 2012

ARQ. GLORIA MARIA BORDON DE CHRIST
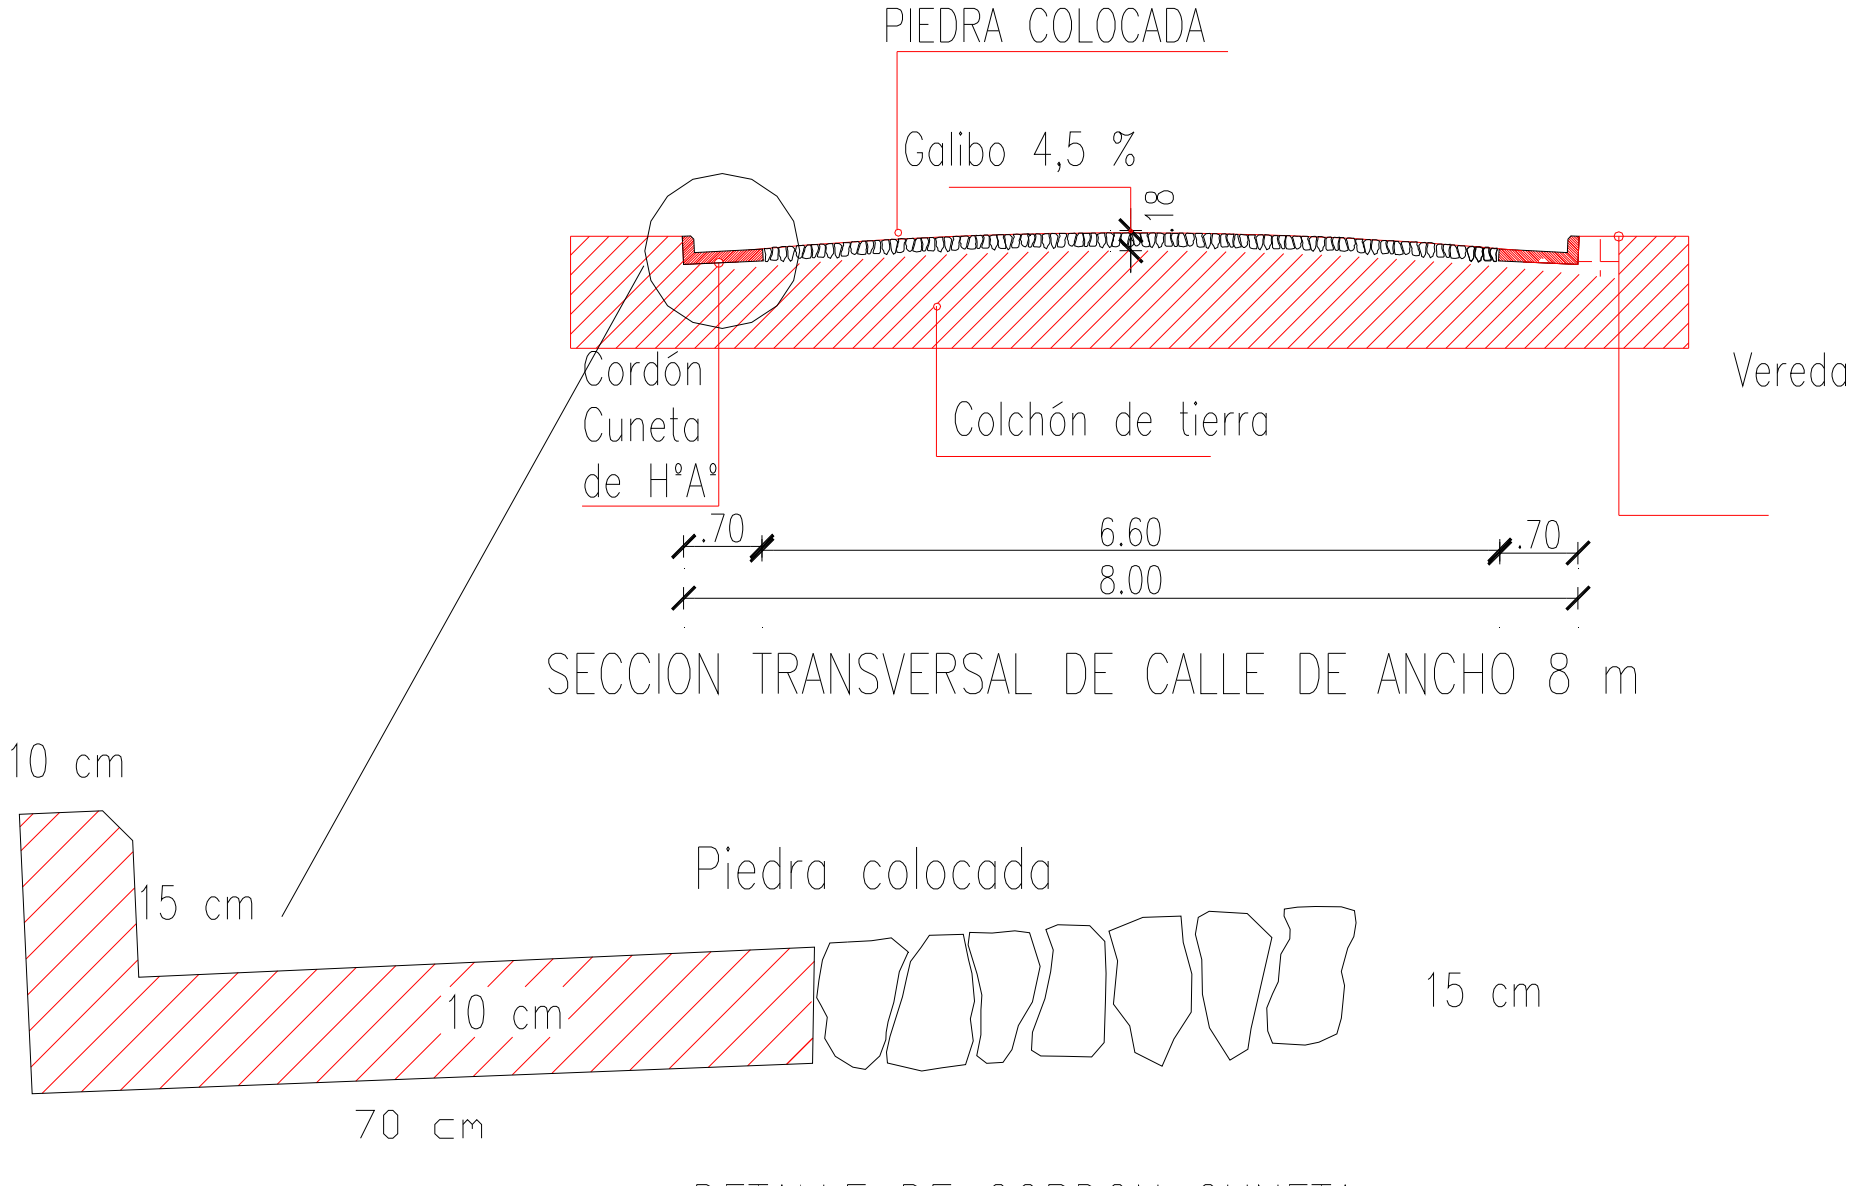
DETALLES