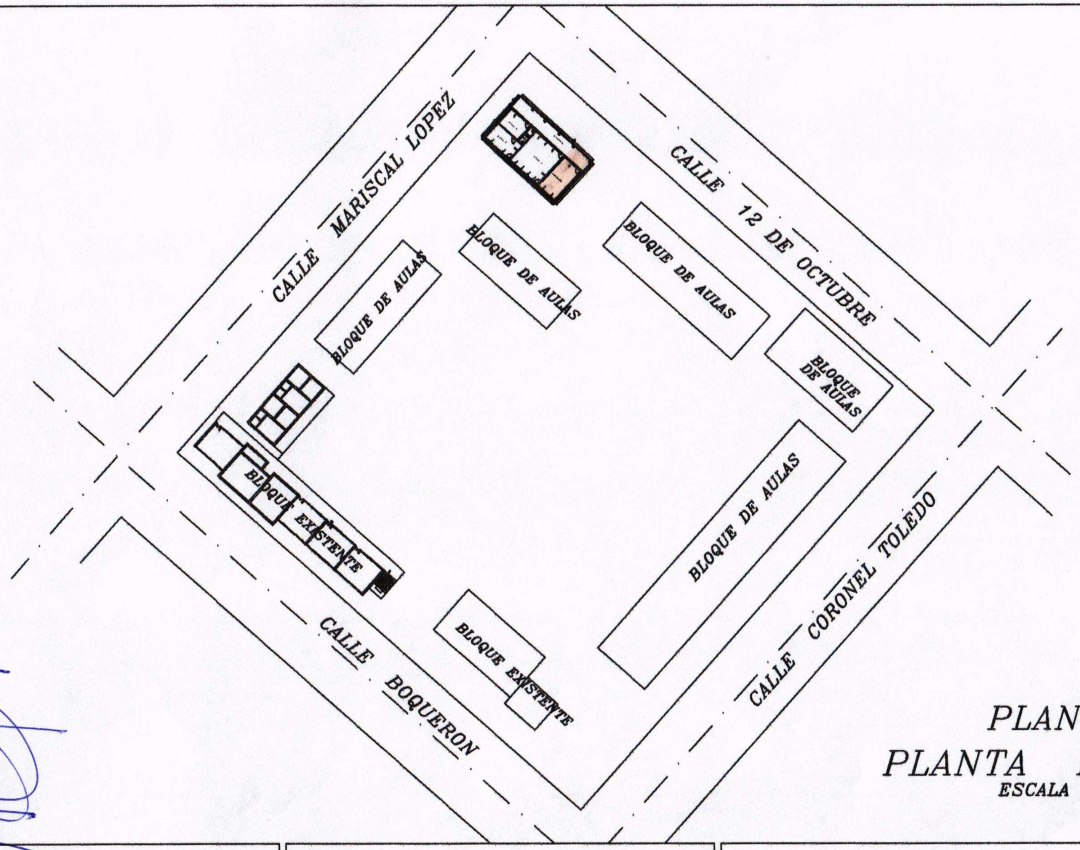

PLANTA BAJA
PLANTA DE UBICACION
ESCALA 1/1.100

OBRA: AMPLIACIÓN DE SALA DE SUPERVICION	LUGAR: BARRIO SAN BLAS CUIDAD	DISTRITO: CAPIATA.	2014	NM
MUNICIPALIDAD DE CAPIATA.	TRAMO: 0043-0044 BARRIO: SAN BLAS CUIDAD	DEPTO DE INFRAESTRUCTURA PUBLICA Y SERVICIOS.		

MUNICIPALIDAD DE CAPIATA · INFRAESTRUCTURA PUBLICA Y SERVICIOS · Dpto. Infraestructura Pública y Servicios · Municipalidad de Capiatá

Por MANOLO A. DUARTE

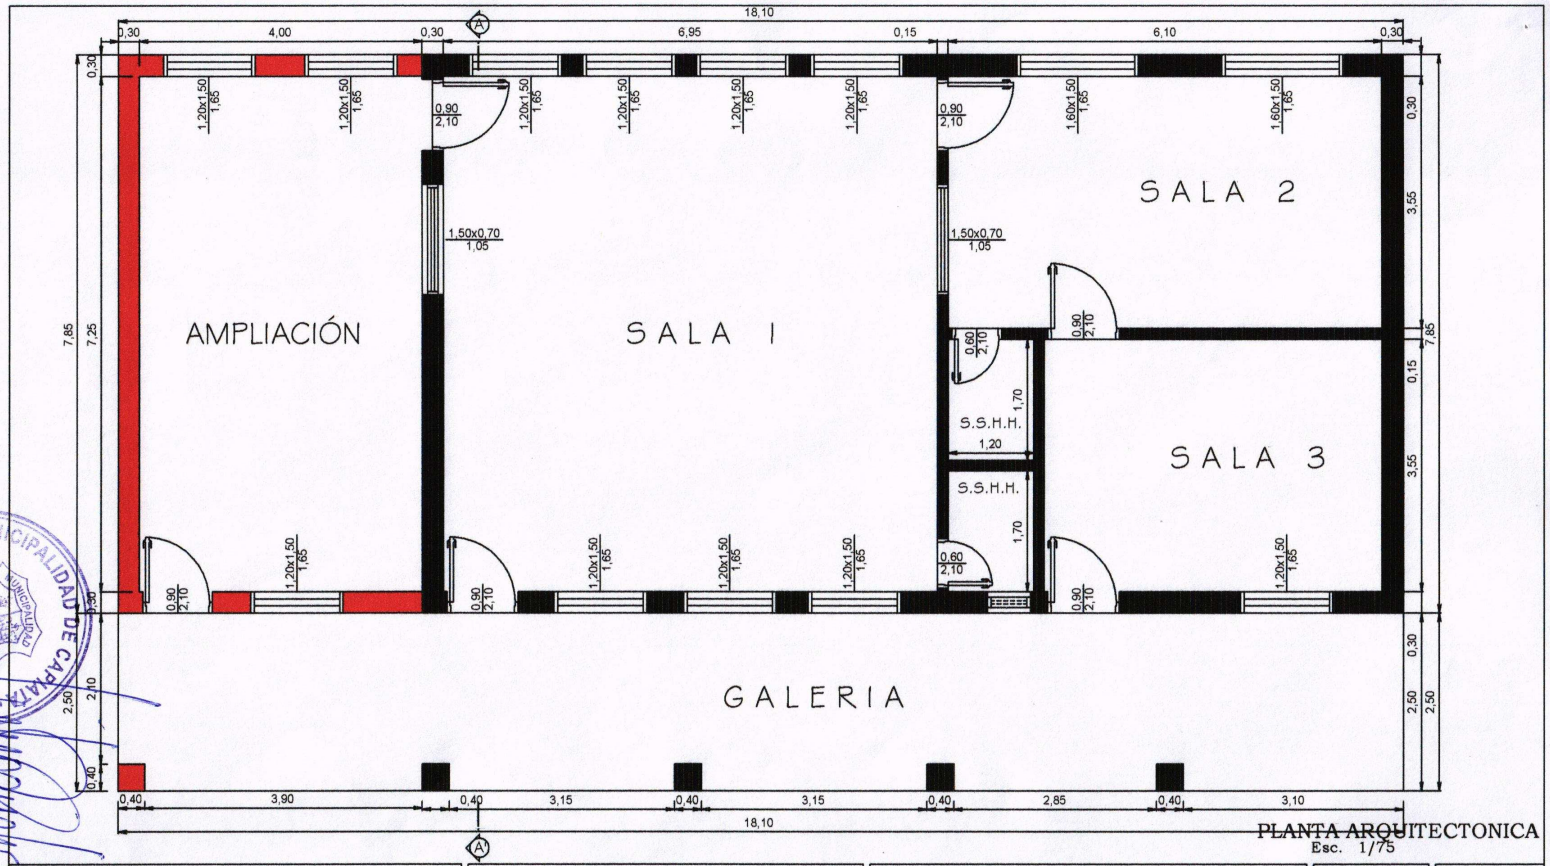

PLANTA ARQUITECTONICA
Esc. 1/75

OBRA: AMPLIACIÓN DE SALA DE SUPERVICION	LUGAR: BARRIO SAN BLAS CUIDAD	DISTRITO: CAPIATA.	2014	NM
MUNICIPALIDAD DE CAPIATA.	TRAMO: 0043-0044 BARRIO: SAN BLAS CUIDAD	DEPTO DE INFRAESTRUCTURA PUBLICA Y SERVICIOS.		

MUNICIPALIDAD DE CAPIATA
INFRAESTRUCTURA PUBLICA Y SERVICIOS
Municipalidad de Capiatá

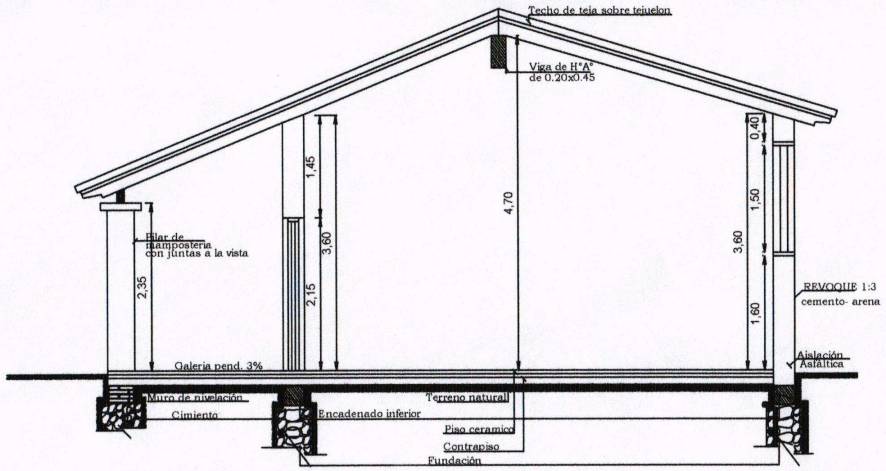

CORTE A - A
Esc. 1/75

MUNICIPALIDAD DE CAPIATA · INFRAESTRUCTURA PUBLICA Y SERVICIOS

ABO. MANOLO A. DUARTE
Director Infraestructura Pública y Servicios
Municipalidad de Capiatá

OBRA: AMPLIACIÓN DE SALA DE SUPERVICION	LUGAR: BARRIO SAN BLAS CUIDAD	DISTRITO: CAPIATA.	2014	NM
MUNICIPALIDAD DE CAPIATA.	TRAMO: 0043-0044 BARRIO: SAN BLAS CUIDAD	DEPTO DE INFRAESTRUCTURA PUBLICA Y SERVICIOS.		

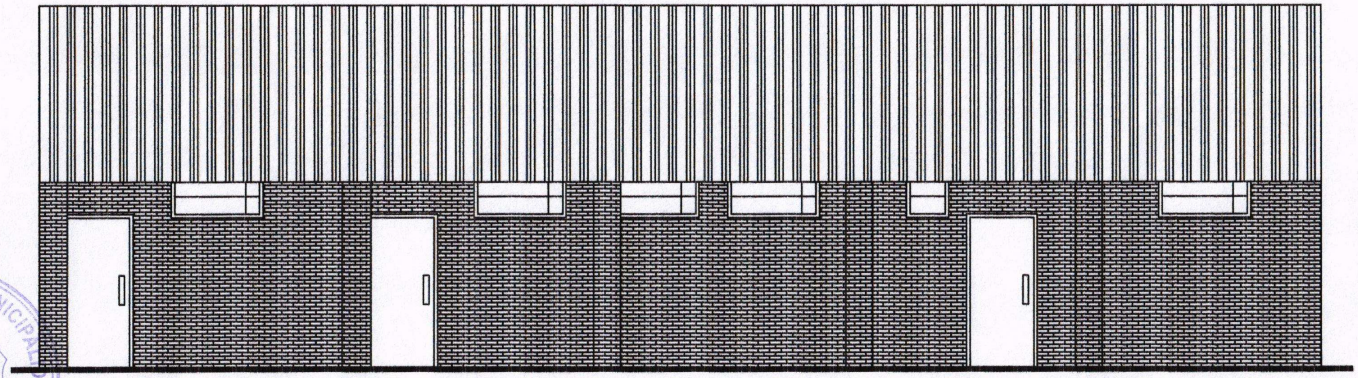

FACHADA PRINCIPAL
Esc. 1/75

OBRA: AMPLIACIÓN DE SALA DE SUPERVICION	LUGAR: BARRIO SAN BLAS CUIDAD	DISTRITO: CAPIATA.	2014	NM
MUNICIPALIDAD DE CAPIATA.	TRAMO: 0043-0044 BARRIO: SAN BLAS CUIDAD	DEPTO DE INFRAESTRUCTURA PUBLICA Y SERVICIOS.		

ARQ. MANOLO A. DUARTE
Director Infraestructura Pública y Servicios
Municipalidad de Capiatá

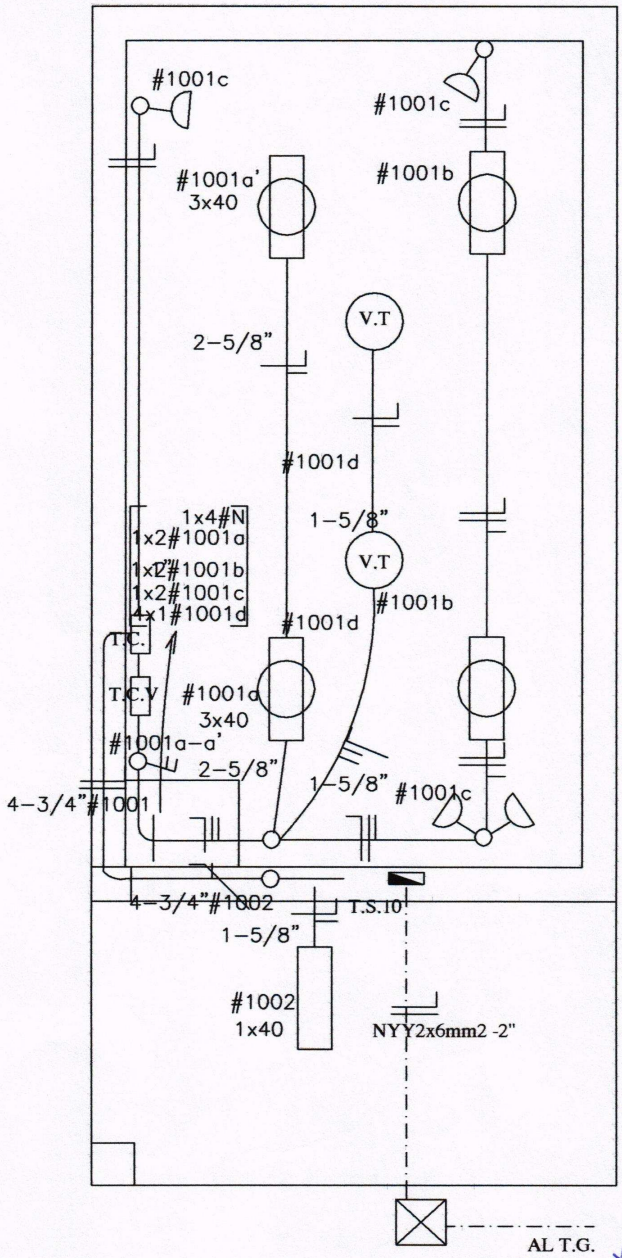

NM

2014

DISTRITO: CAPIATA.

DEPTO DE INFRAESTRUCTURA PUBLICA Y SERVICIOS.

LUGAR: BARRIO SAN BLAS CUIDAD

TRAMO: 0043-0044

BARRIO: SAN BLAS CUIDAD

OBRA: AMPLIACIÓN DE SALA DE SUPERVICION

MUNICIPALIDAD DE CAPIATA.

MUNICIPALIDAD DE CAPIATA
INFRAESTRUCTURA PUBLICA Y SERVICIOS

ARQ. MANOLO A. DUARTE
Depto. Infraestructura Pública y Servicios
Municipalidad de Capiatá

DETALLE A

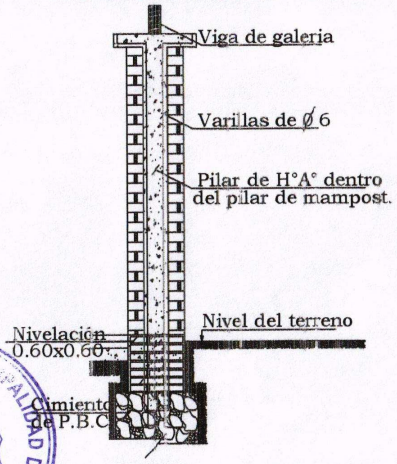

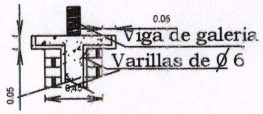

DETALLE CAPITEL

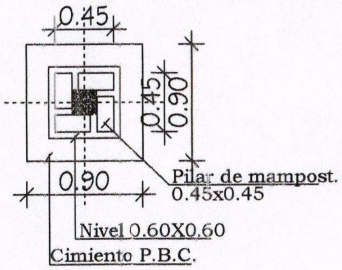

PLANTA

Est. 1Ø6-c/40cm. - 50cm. Total's

Dado de H°0.20x0.60

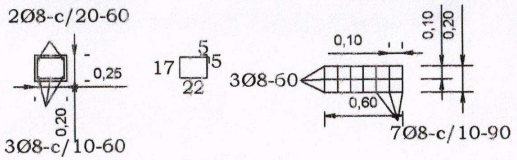

VIGA DE H°A° DE 0.20x0.25
APOYO DE TIRANTES EN GALERIAS

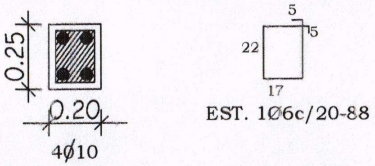

OBRA: AMPLIACIÓN DE SALA DE SUPERVICION	LUGAR: BARRIO SAN BLAS CUIDAD	DISTRITO: CAPIATA.	2014	NM
MUNICIPALIDAD DE CAPIATA.	TRAMO: 0043-0044 BARRIO: SAN BLAS CUIDAD	DEPTO DE INFRAESTRUCTURA PUBLICA Y SERVICIOS.		