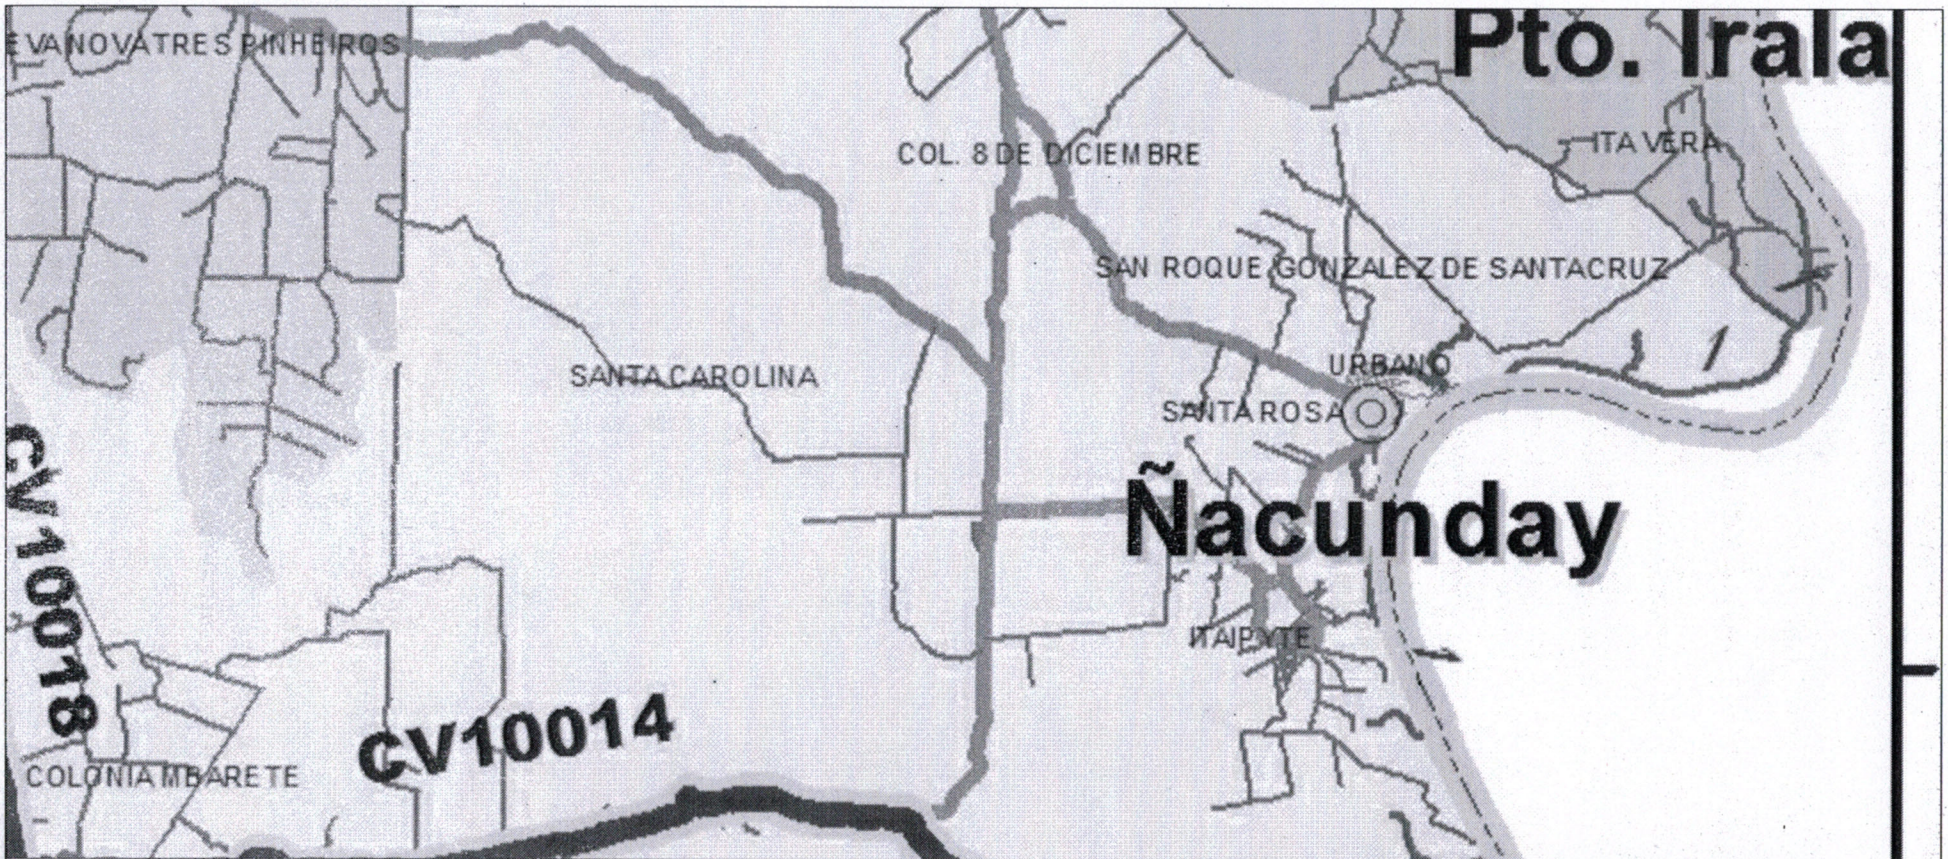

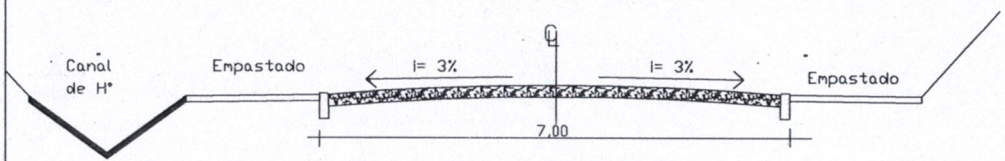

Detalle Pavimento

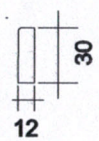

Detalle Cordón

ENTIDAD EJECUTORA: MUNICIPALIDAD DE NARANJAL
CONVENIO ALTO PARANA SUR (CAPS)
PROGRAMA NACIONAL DE CAMINOS RURALES
SEGUNDA ETAPA FASE II
PLAN DE GESTION DE MANTENIMIENTO
PRESTAMO BID N° 2.163/0C-PR y 2.164/BL-PR
OBRA: Pavimento Tipo Empedrasdo en pendientes
Tramo CV-10-023 (8 DE DICIEMBRE - PUERTO ITAIPYTE - LINEA ANDE)
Prog 8+570 al 8+770 y Prog 10+780 al 11+130. SECTOR "C" Y "D"

PROYECTISTA

Ing. Cesar O. Cristaldo
Superintendente
CAPS

1