DETALLE DE CONSTRUCCIÓN DE REGULADORES DE VELOCIDAD (LOMADAS)

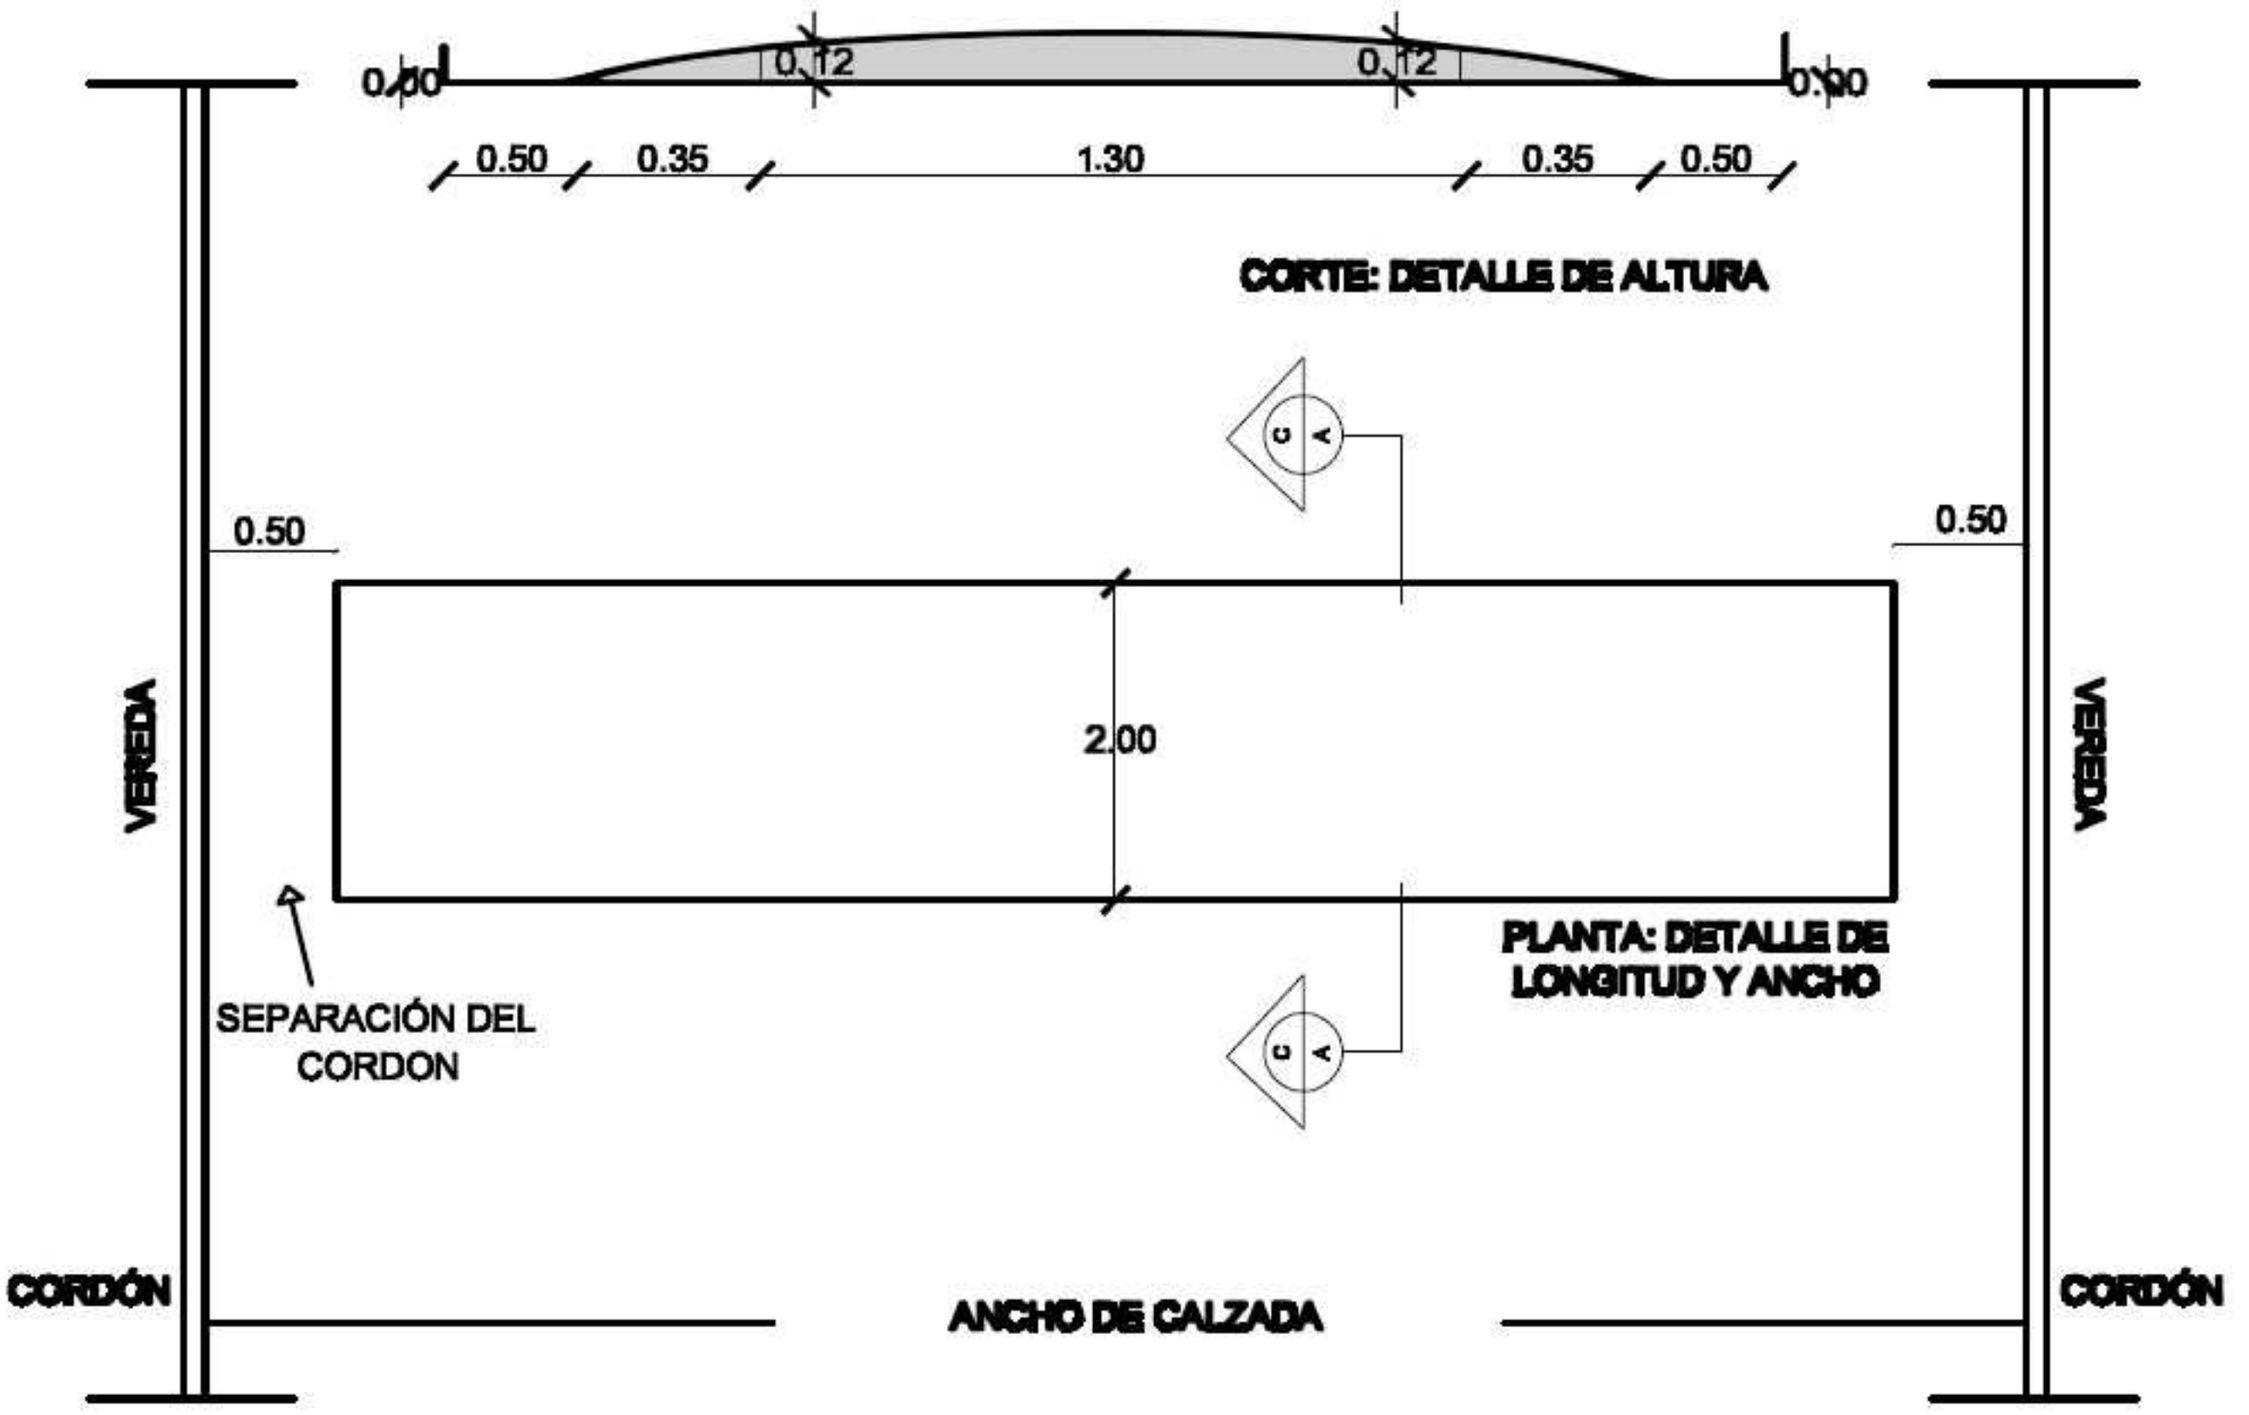

OBRA: CONSTRUCCION DE REGULADORES DE VELOCIDAD DE PAVIMENTO ASFALTICO (LOMADAS)

MUNICIPALIDAD: YBY YAU

PROFESIONAL: DEPARTAMENTO DE OBRAS

NOMBRE DEL PROFESIONAL
DEPARTAMENTO DE OBRAS
MUNICIPALIDAD DE YBY YAU