CORTE TRANSVERSAL

ESC: ——— 1/100

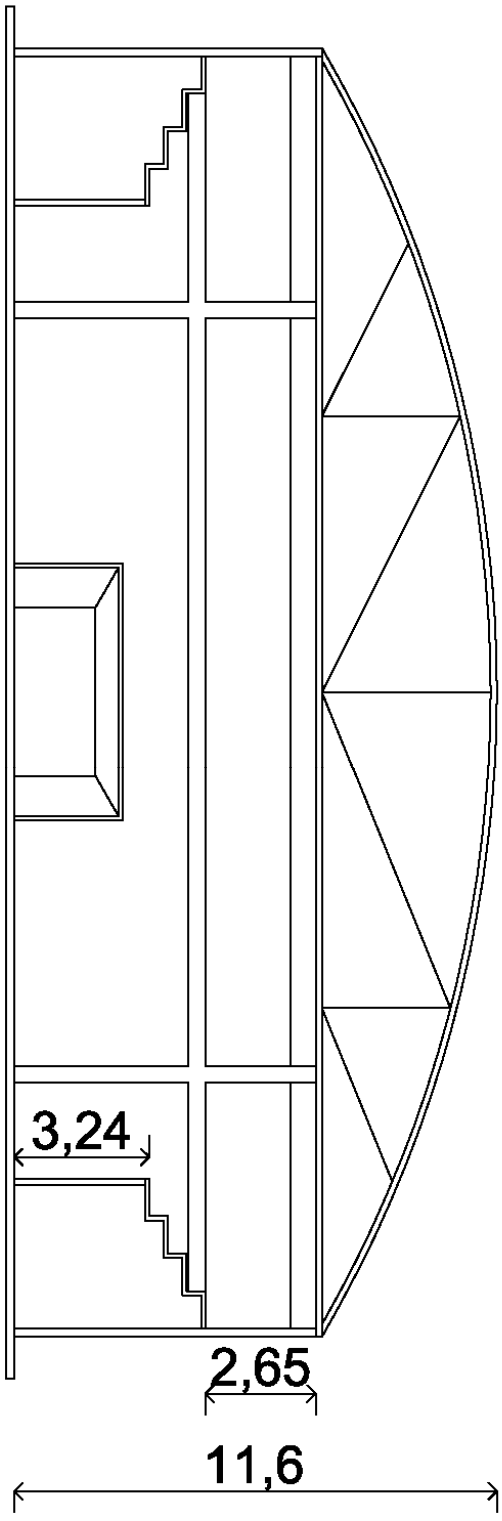

PLANTA ALTA POLIDEPORTIVO
ESC: ——— 1/100

PLANTA BAJA POLIDEPORTIVO
ESC: ——— 1/100

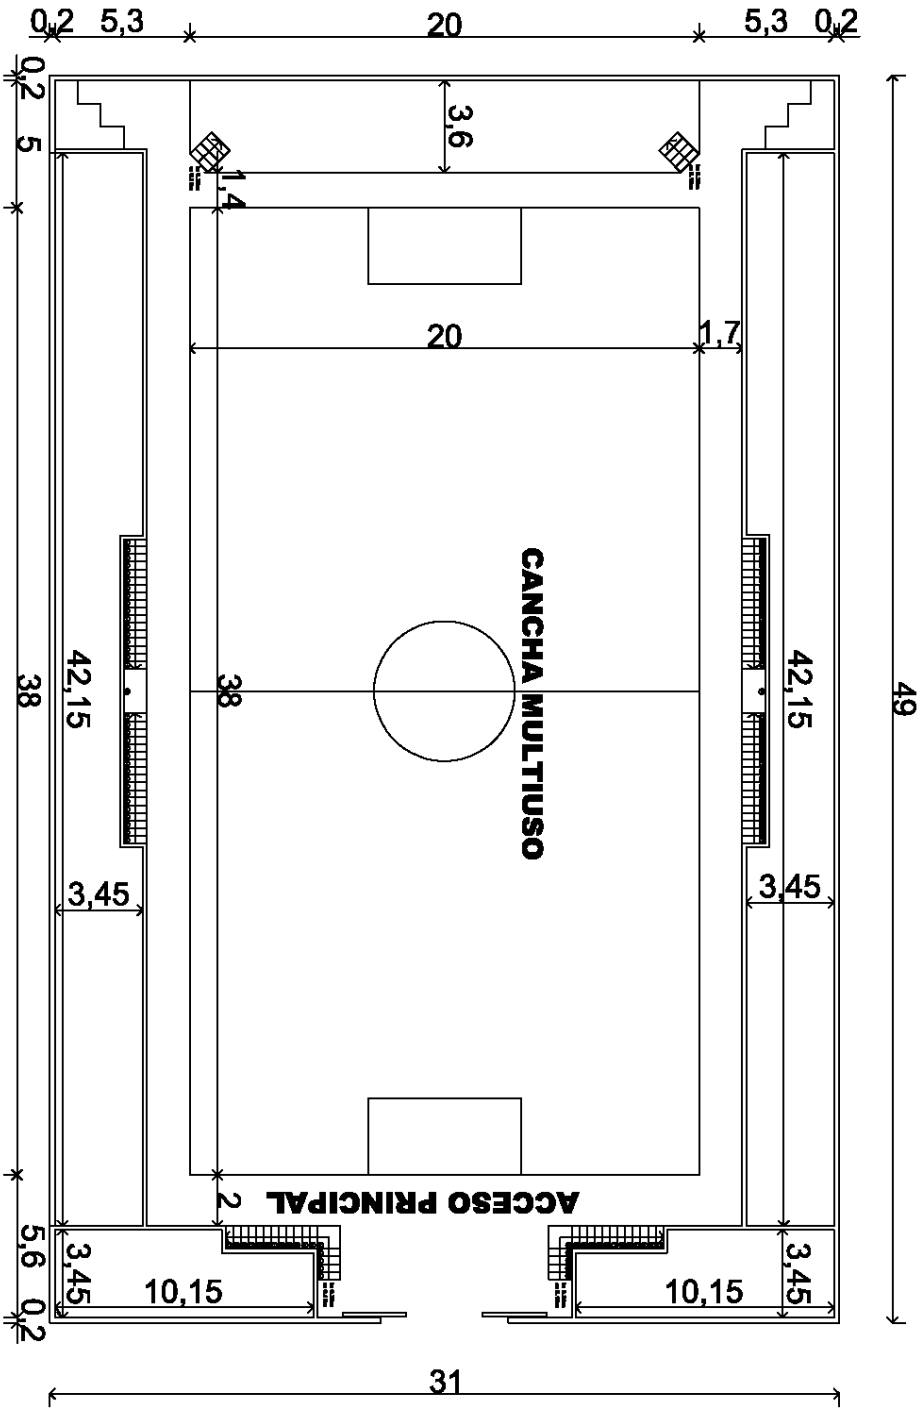

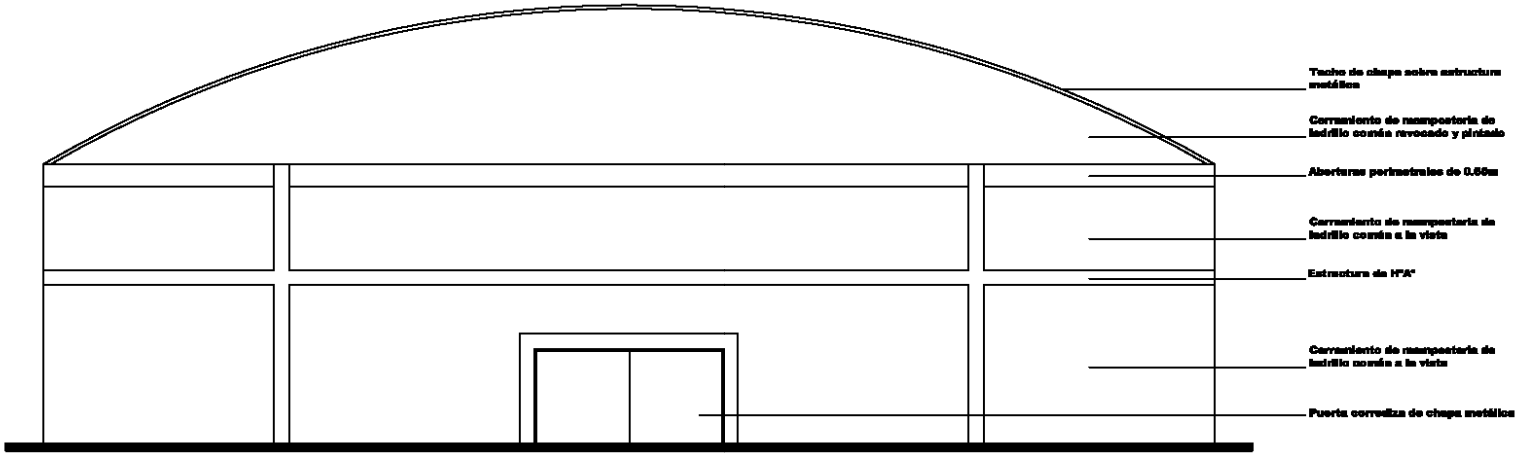

FACHADA PRINCIPAL
ESC: _____ 1/100