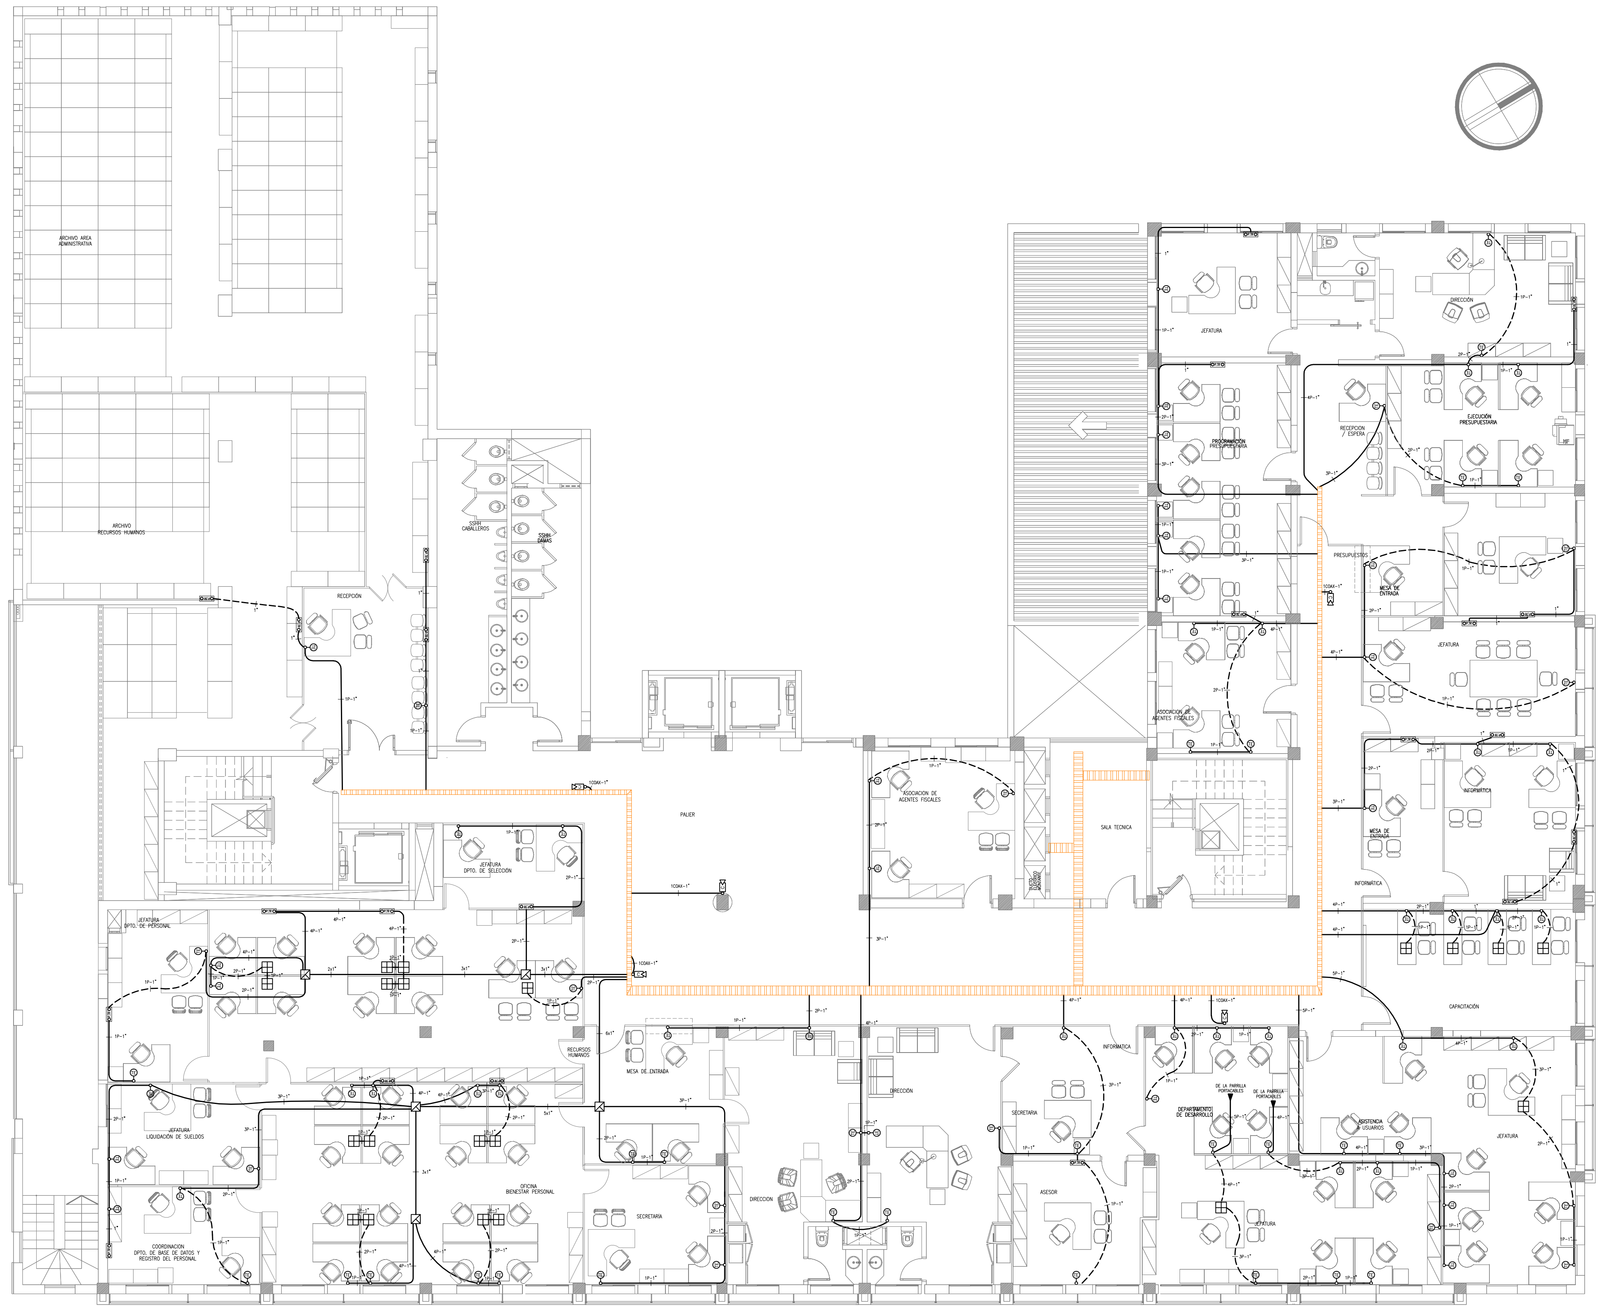


## PLANTA TERCER PISO-SEÑALES DEBILES

ESCALA 1/200

BLOQUE 8 — 3°PISO-SEÑALES DEBILES

Ministerio Público Fiscalía del Paraguay
DEPARTAMENTO DE OBRAS Y PROYECTOS

MINISTERIO PUBLICO
FISCALIA GENERAL DEL ESTADO
ADECUACIÓN A LA INFRAESTRUCTURA EDILICIA DEL BLOQUE ADMINISTRATIVO Y FINANCIERO

| | |
|---|---|
| UBICACION: | CHILE ESQ JEJUI |
| PROPIETARIO: | MINISTERIO PUBLICO |
| DIRECCIÓN: | NTRA SRA ASUNCION E/ HAEDO E HUMAITA |
| PROFESIONAL: | ING. GERMAN FLORES OZUNA — PAT.No: |
| DIRECCIÓN: | CAMPO VIA N°2252 C/ FELIX BOGADO |
| CTA.CTE.CTRAL: | 11-098-01/02/03/19 |
| SUP. TERRENO: | SUP. A ADECUAR: |

ESCALA 1:100 — LAMINA N° SD05

PROFESIONAL — PROPIETARIO

Archivo CAD: