4. PLANOS O DISEÑOS

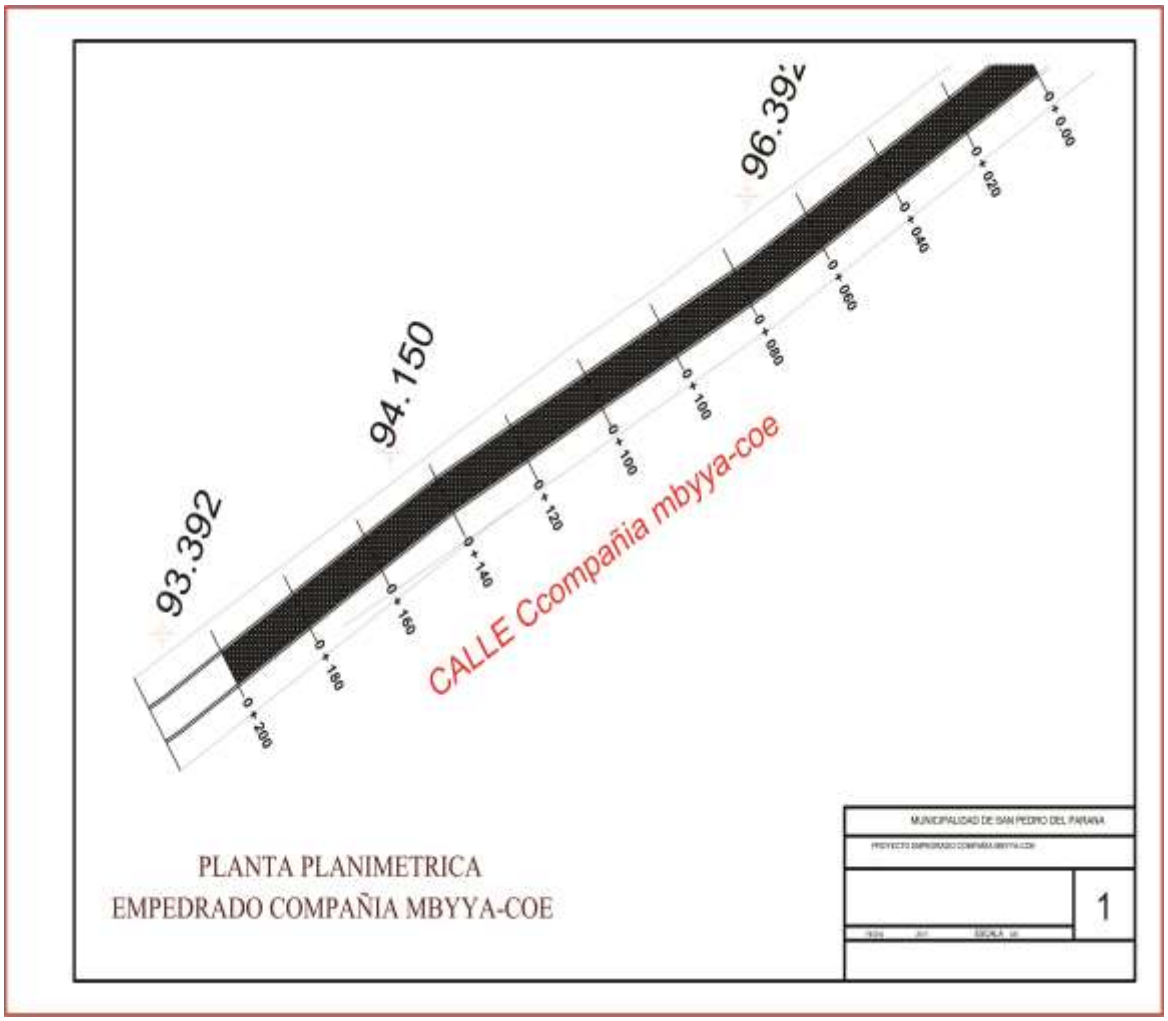

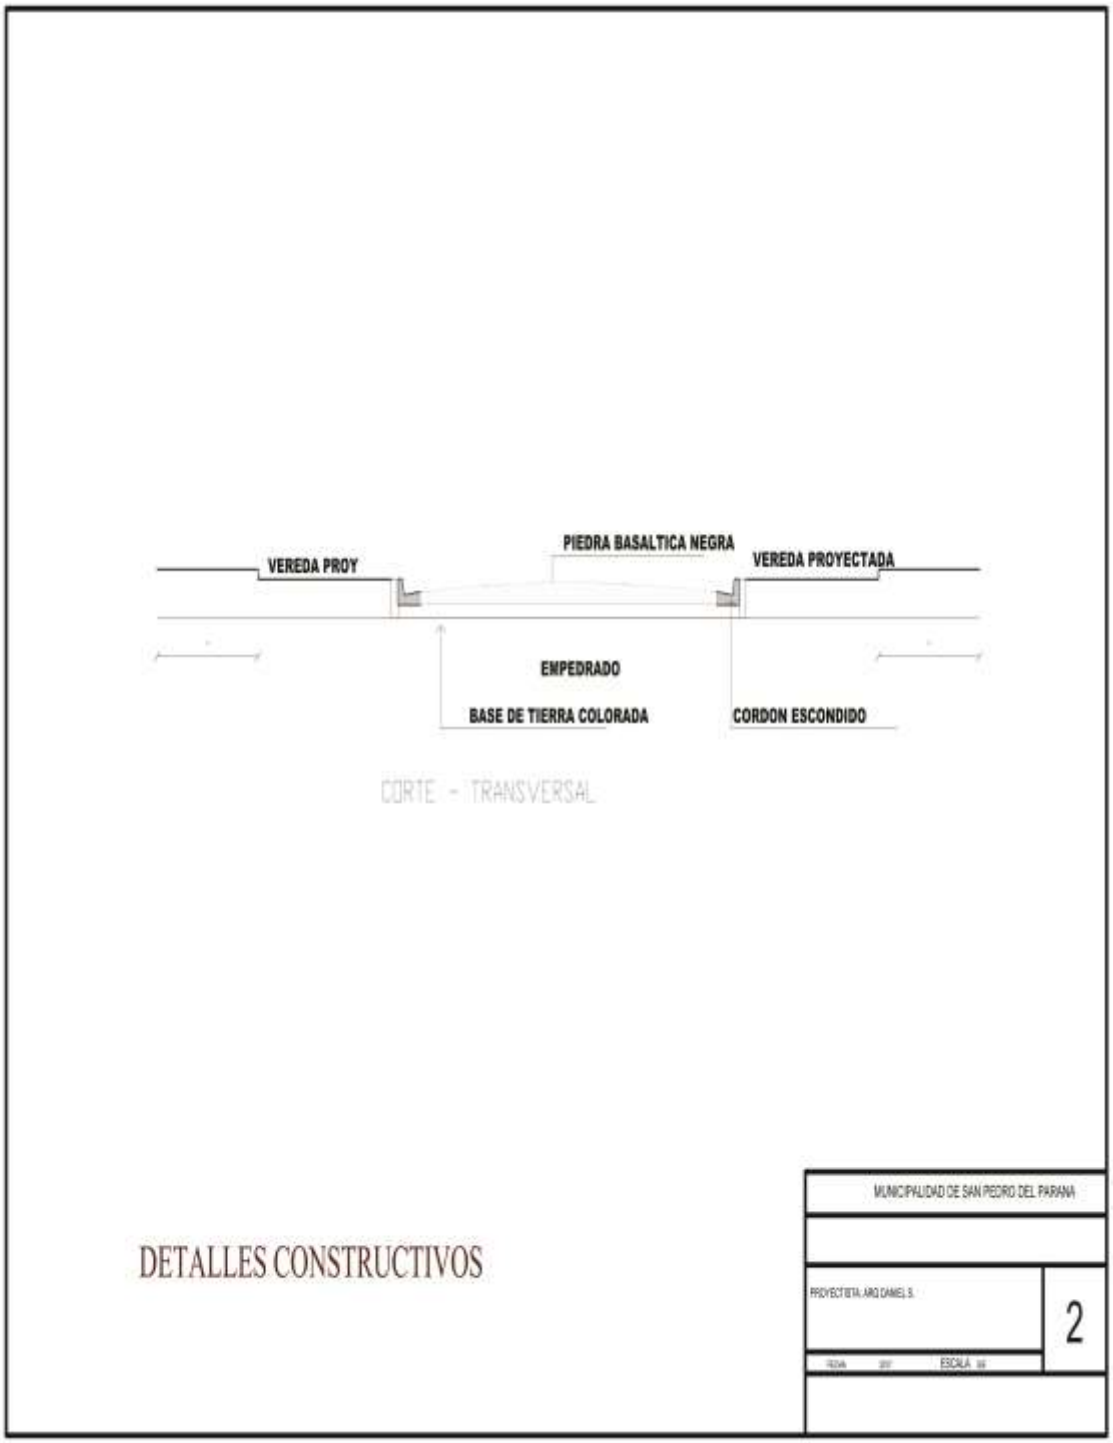
PIEDRA BASALTICA NEGRA
VEREDA PROY
VEREDA PROYECTADA
EMPEDRADO
BASE DE TIERRA COLORADA
CORDON ESCONDIDO
CORTE - TRANSVERSAL
DETALLES CONSTRUCTIVOS
MUNICIPALIDAD DE SAN PEDRO DEL PARANA
PROYECTISTA: ARQ DANIEL S.
2
FECHA
ESCALA