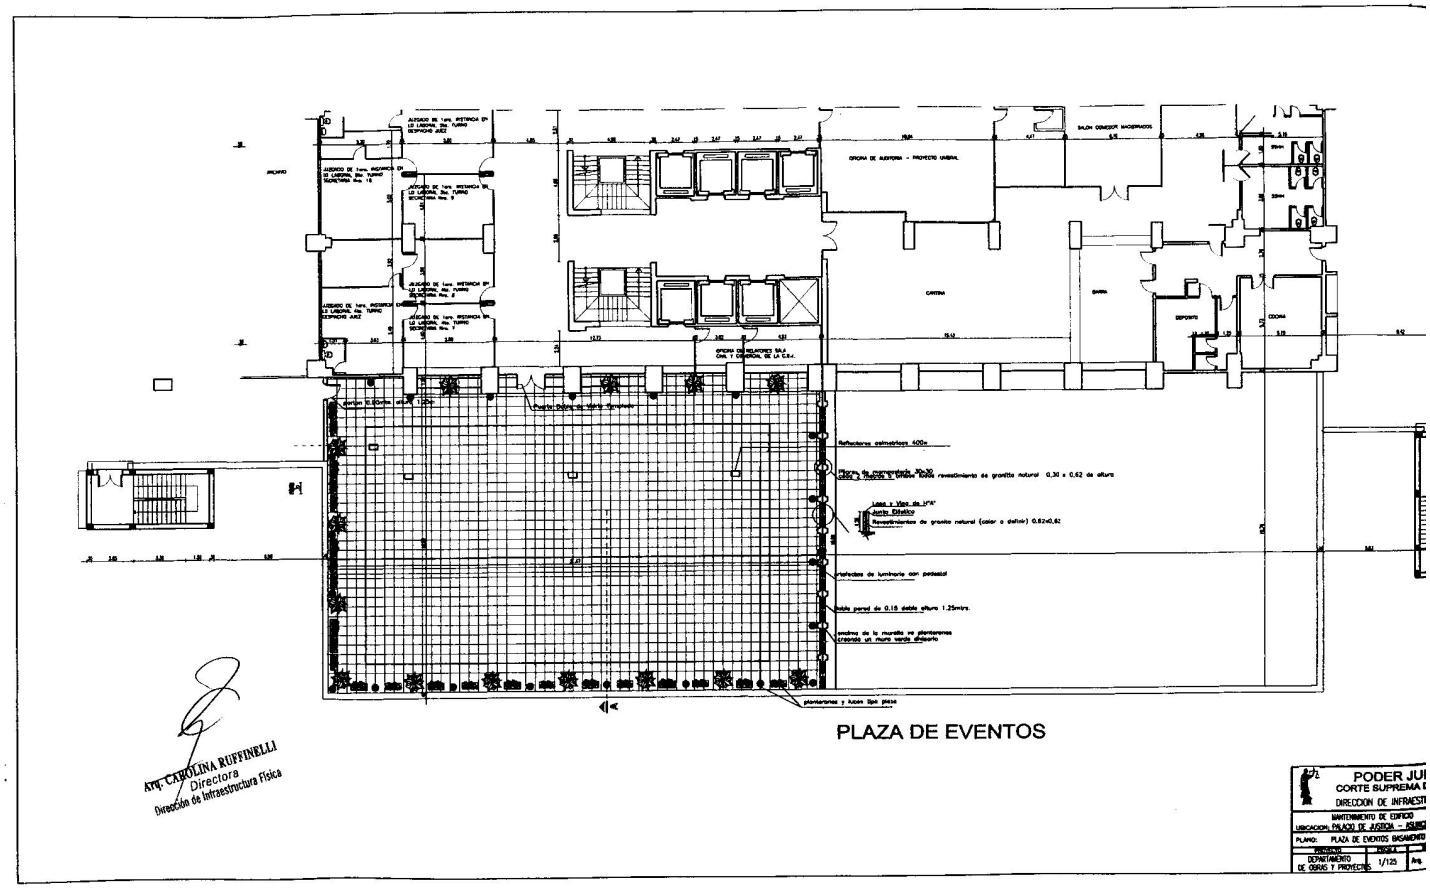

PLAZA DE EVENTOS

Arq. CAROLINA RUFFINELLI
Directora
Dirección de Infraestructura Física

PODER JUI
CORTE SUPREMA
DIRECCION DE INFRAEST
MANTENIMIENTO DE EDIFICIO
UBICACION: PALACIO DE JUSTICIA -
PLANO: PLAZA DE EVENTOS BASAMENTO
DEPARTAMENTO DE OBRAS Y PROYECTOS
ESCALA 1/125
Arq