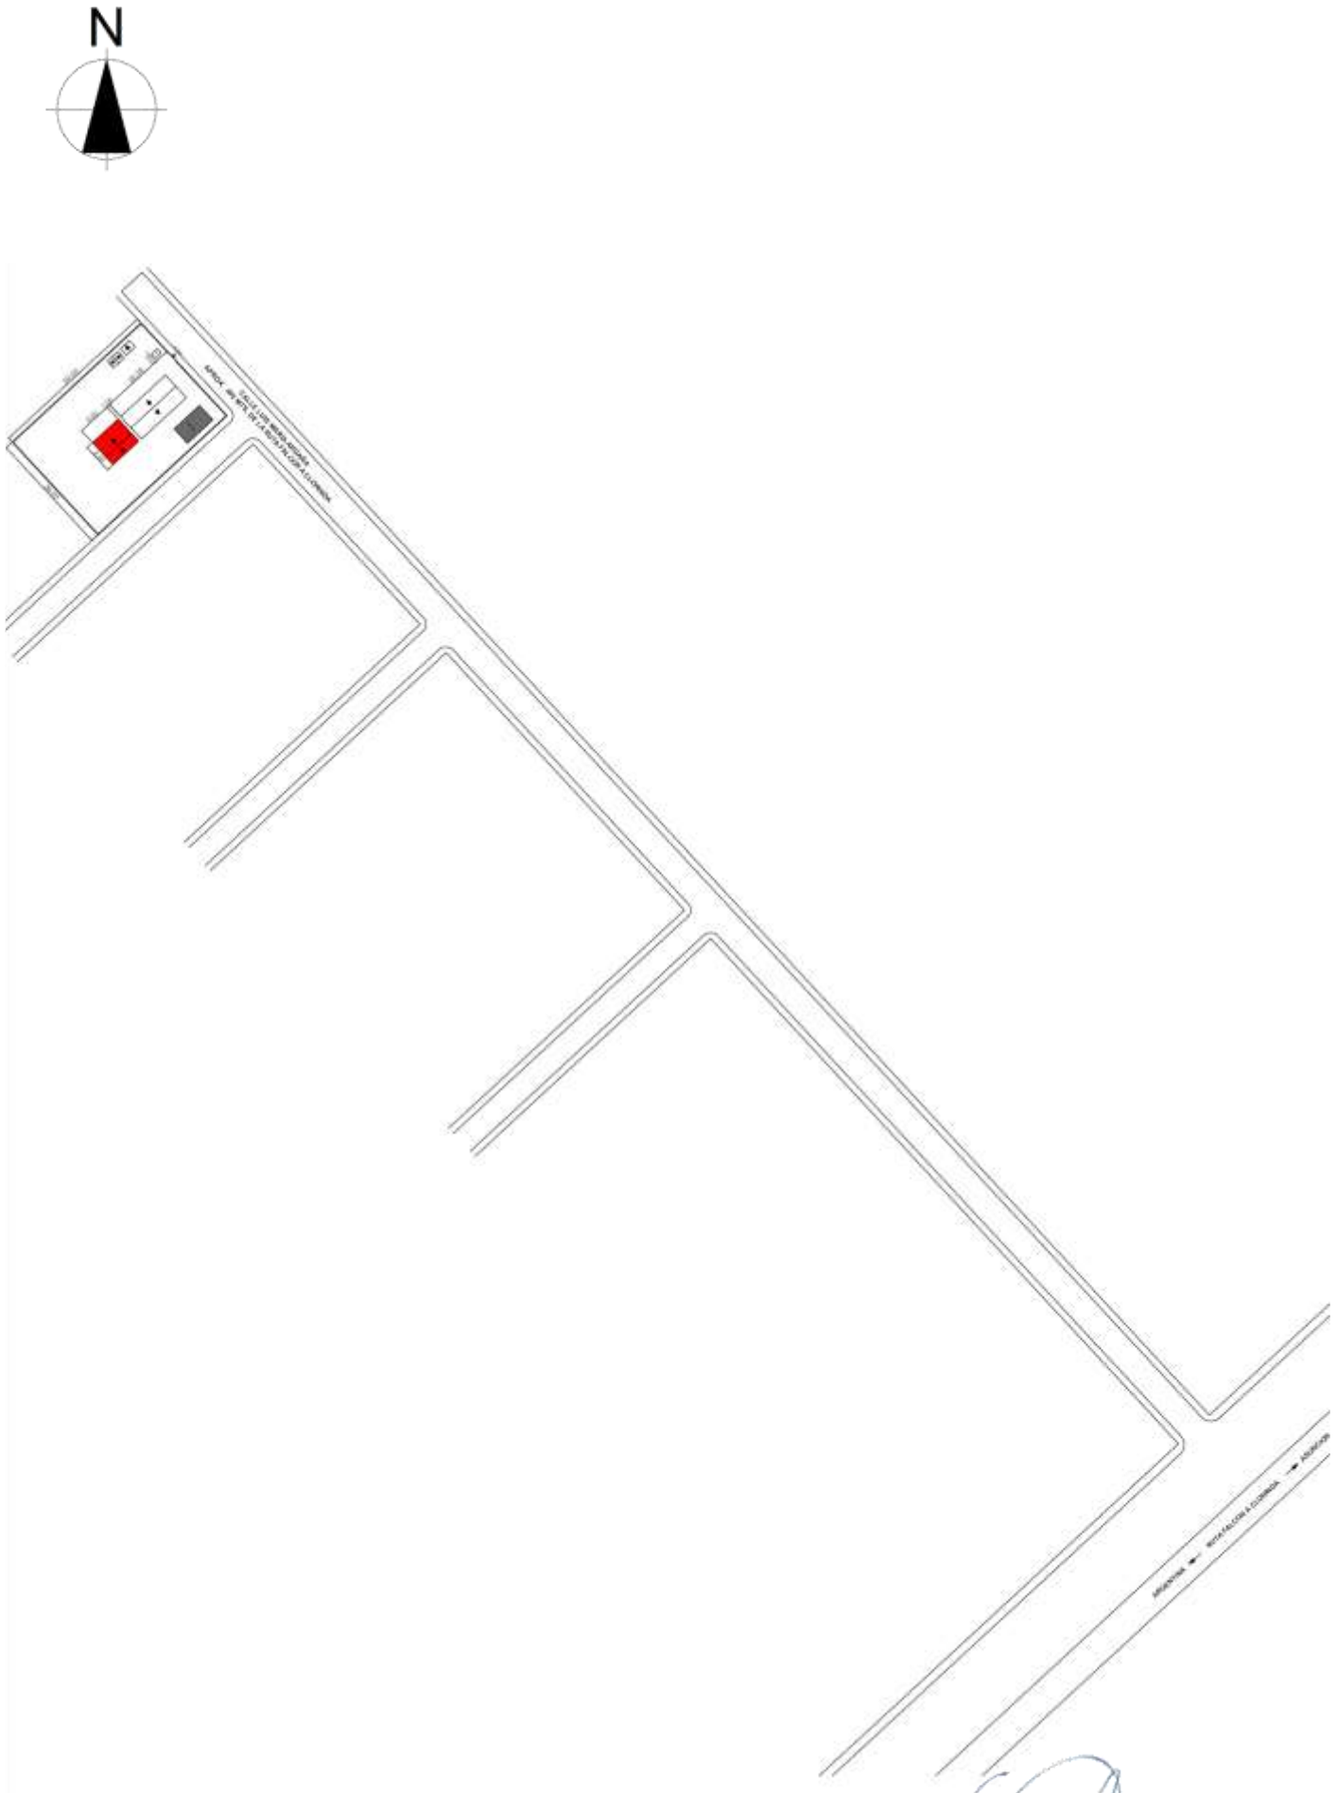

MUNICIPALIDAD DE JOSE FALCON

Institucion: Escuela Básica Nº 3845 Héroes del Chaco
Ubicación: Ciudad de José Falcón
Profesional: ARQ. Martha V. Sarabia.- Reg. M.O.P.C. Nº 2.709

Martha V. Sarabia
Arquitecta
Registro M.O.P.C. Nº 2.709

MINISTERIO DE EDUCACION Y CIENCIA
DIRECCION DE INFRAESTRUCTURA

LAMINA
1

COMEDOR TIPO 9,90x8,60

PLANTA DE UBICACION

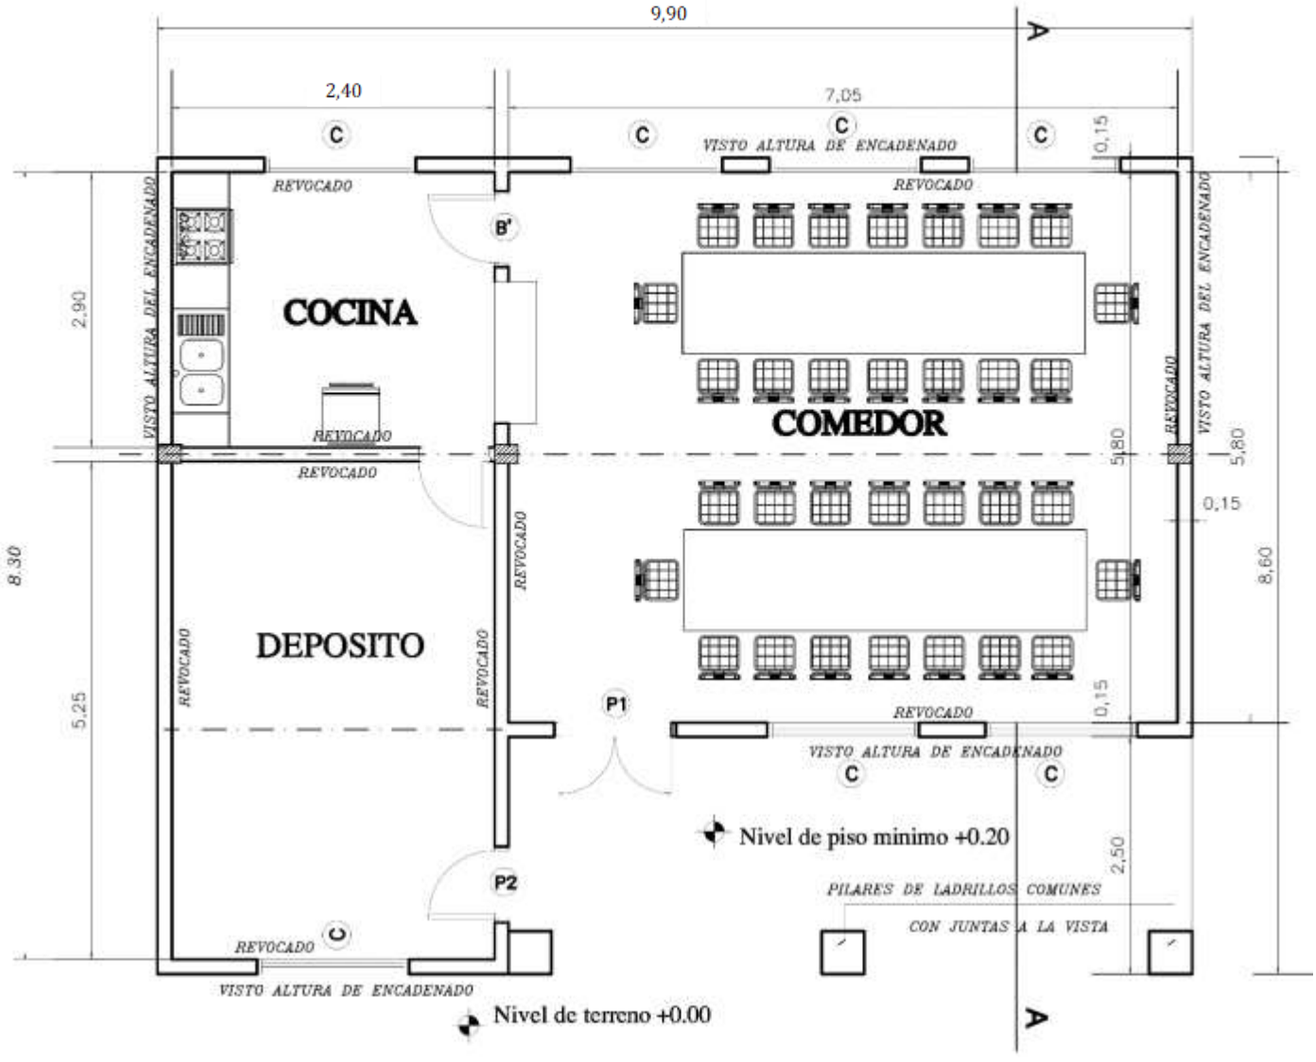

PLANTA ---------- ESC. 1/75

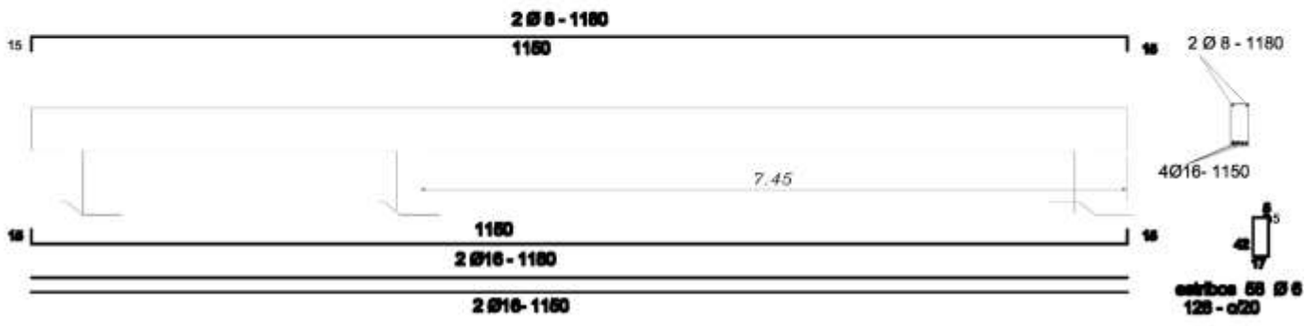

Viga de H°A° 0.20x0.45

MUNICIPALIDAD DE JOSE FALCON

Institucion: Escuela Básica Nº 3845 Héroes del Chaco

Ubicación: Ciudad de José Falcón

Profesional: ARQ. Martha V. Sarabia.- Reg. M.O.P.C. Nº 2.709

Martha V. Sarabia
Arquitecta
Registro M.O.P.C. Nº 2.709

MINISTERIO DE EDUCACION Y CIENCIA
DIRECCION DE INFRAESTRUCTURA

COMEDOR TIPO 9,90x8,60 — PLANTA ACOTADA

LAMINA
2

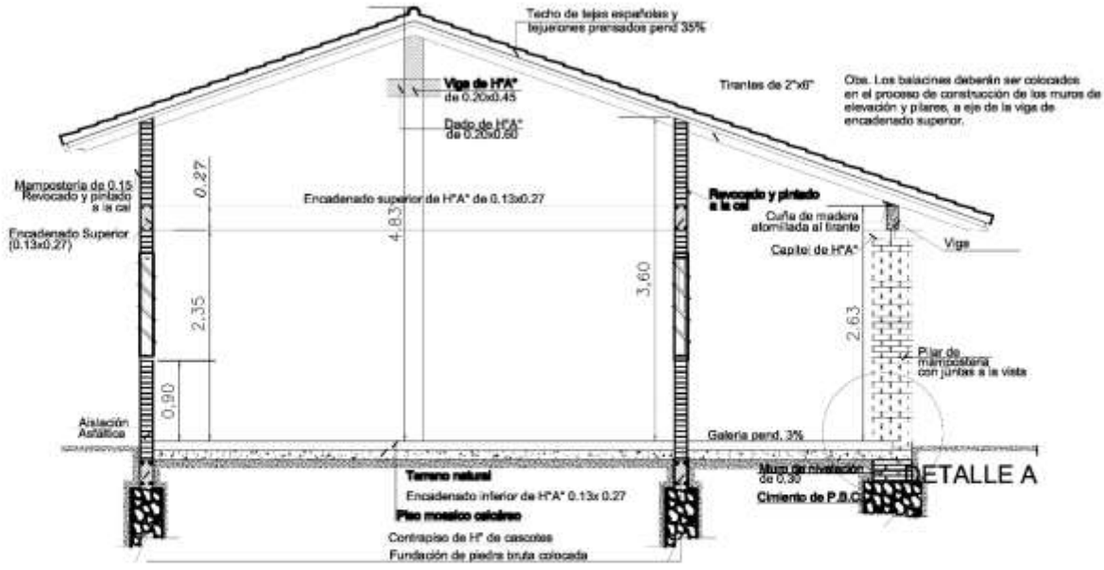

CORTE A - A
Esc. 1/75

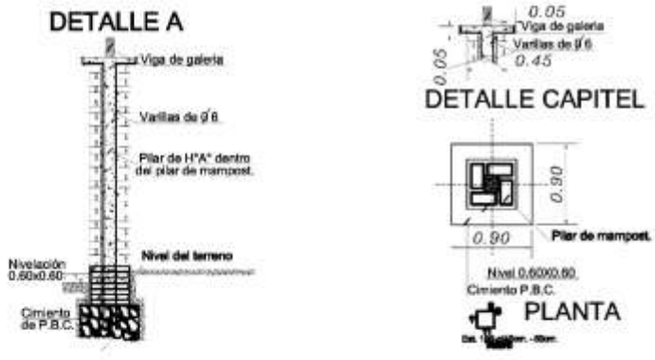

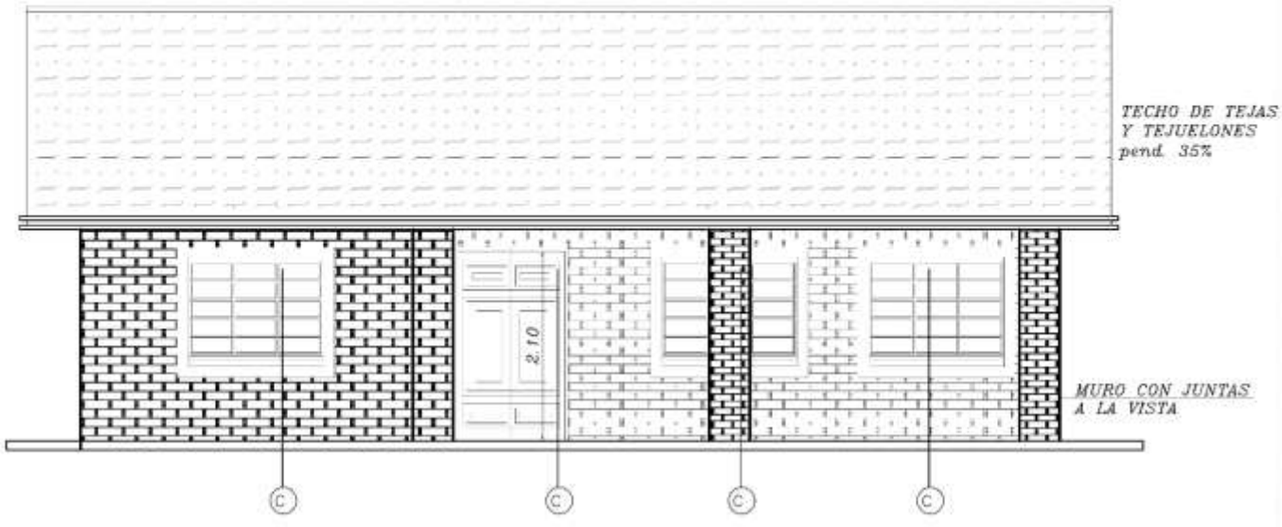

FACHADA PRINCIPAL

Martha V. Sarabia
Arquitecta
Registro M.O.P.C. Nº 2.709

MUNICIPALIDAD DE JOSE FALCON

Institucion: Escuela Básica Nº 3845 Héroes del Chaco
Ubicación: Ciudad de José Falcón
Profesional: ARQ. Martha V. Sarabia.- Reg. M.O.P.C. Nº 2.709

MINISTERIO DE EDUCACION Y CIENCIA
DIRECCION DE INFRAESTRUCTURA

COMEDOR TIPO 9,90x8,60 — CORTE Y FACHADA

LAMINA
3

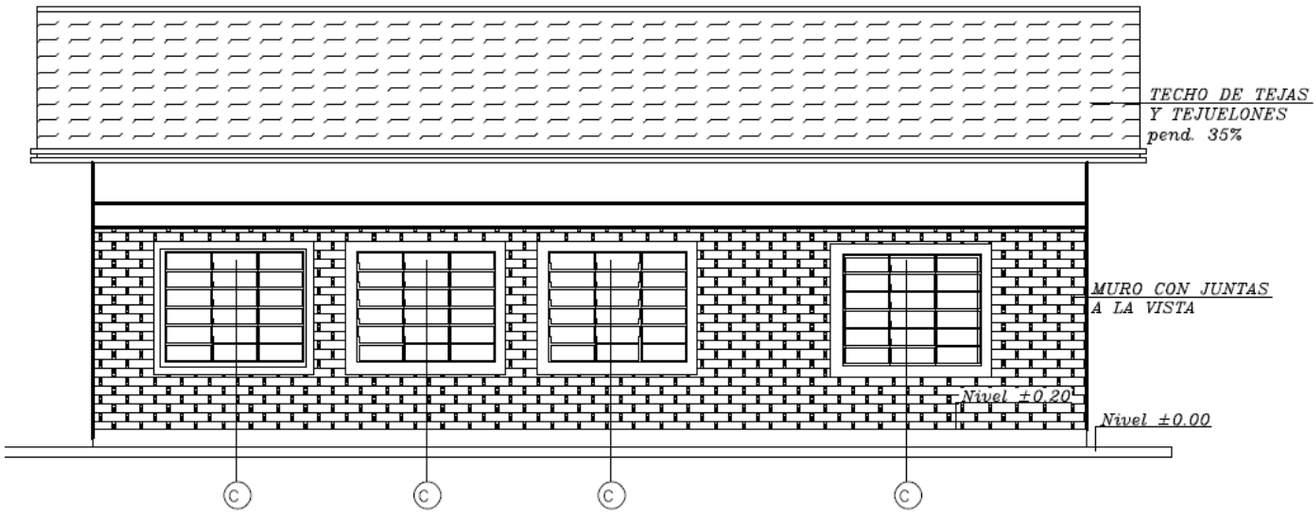

FACHADA POSTERIOR

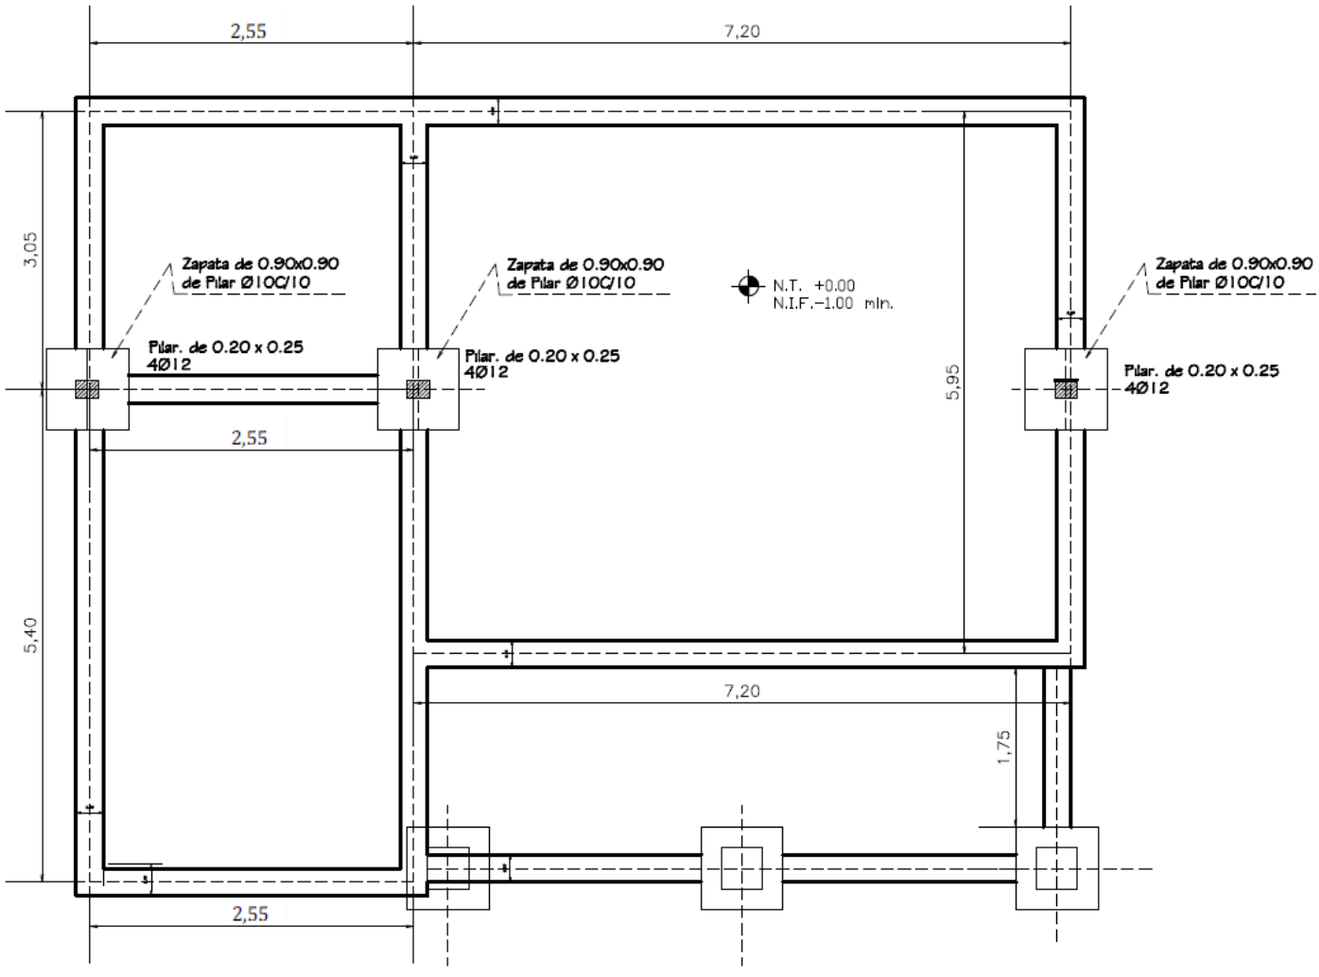

PLANTA DE CIMENTACIÓN

MUNICIPALIDAD DE JOSE FALCON

Institucion: Escuela Básica Nº 3845 Héroes del Chaco

Ubicación: Ciudad de José Falcón

Profesional: ARQ. Martha V. Sarabia.- Reg. M.O.P.C. Nº 2.709

Martha V. Sarabia
Arquitecta
Registro M.O.P.C. Nº 2.709

MINISTERIO DE EDUCACION Y CIENCIA

DIRECCION DE INFRAESTRUCTURA

COMEDOR TIPO 9,90x8,60 — DETALLE DE FUNDACION

LAMINA
4

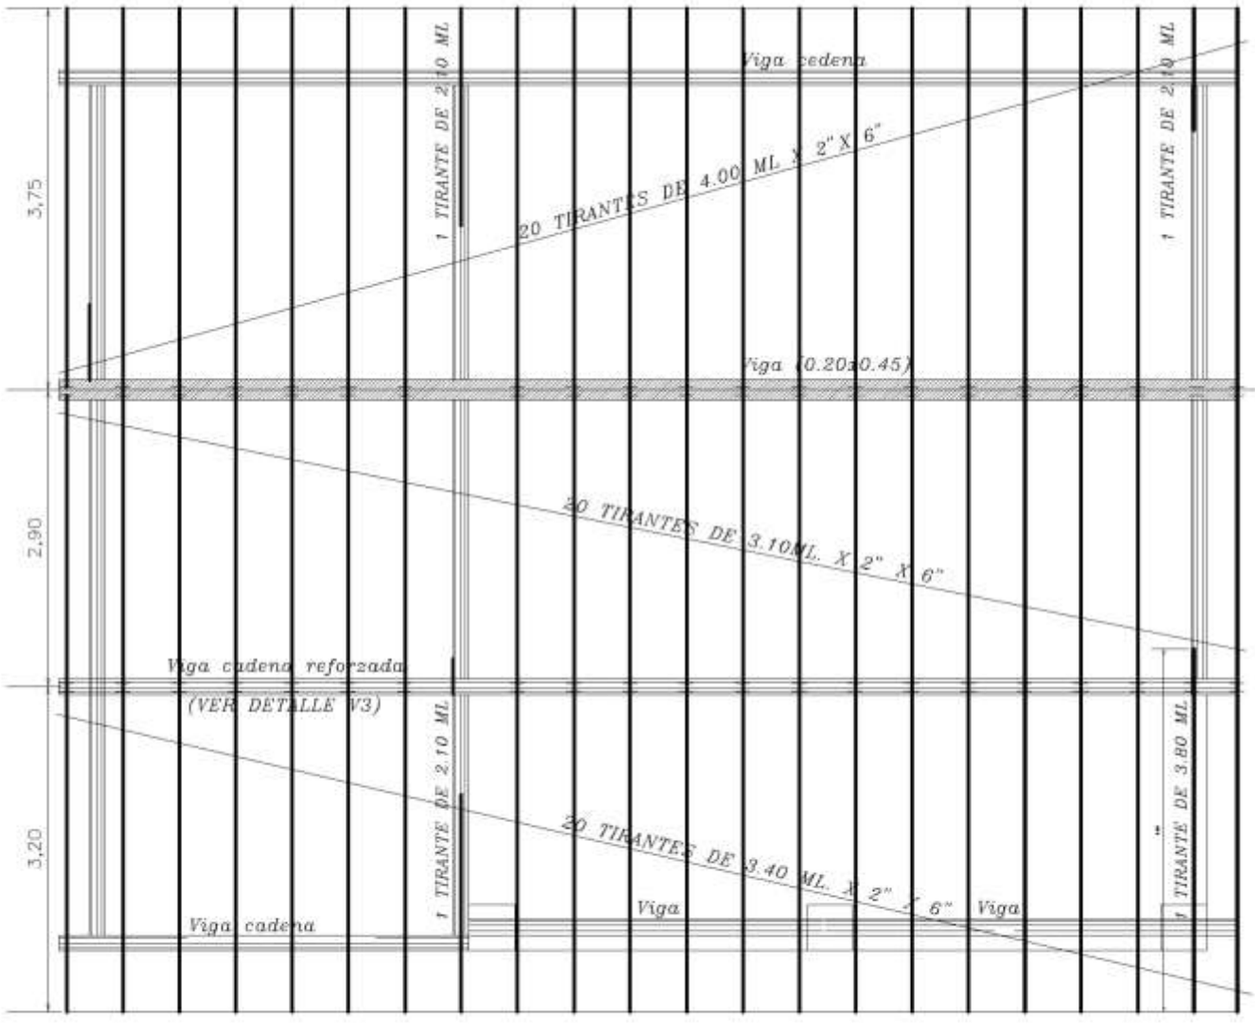

PLANTA ---------- ESC. 1/75

Obs.: Los aleros extremos del bloques serán de 0.40m. y los aleros longitudinales del bloque serán de 0.70m., contados del lado de la galería apartir de la viga de apoyo del tirante, y en el opuesto apartir del muro.

V3 - (20X30)

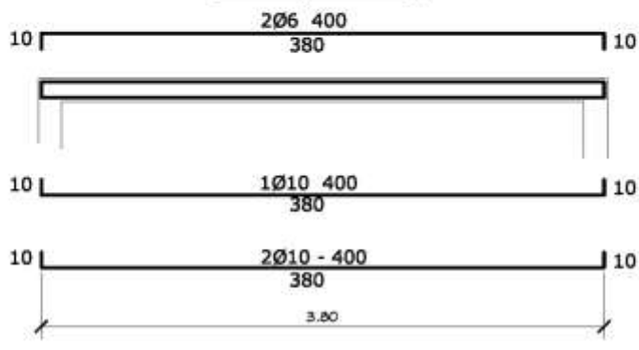

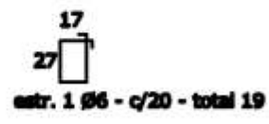

DETALLE DE VIGA DEPÓSITO
ESC. 1/50

MUNICIPALIDAD DE JOSE FALCON

Institucion: Escuela Básica Nº 3845 Héroes del Chaco

Ubicación: Ciudad de José Falcón

Profesional: ARQ. Martha V. Sarabia.- Reg. M.O.P.C. Nº 2.709

Martha V. Sarabia
Arquitecta
Registro M.O.P.C. Nº 2.709

MINISTERIO DE EDUCACION Y CIENCIA
DIRECCION DE INFRAESTRUCTURA

LAMINA
5

COMEDOR TIPO 9,90x8,60 PLANTA DE TECHO

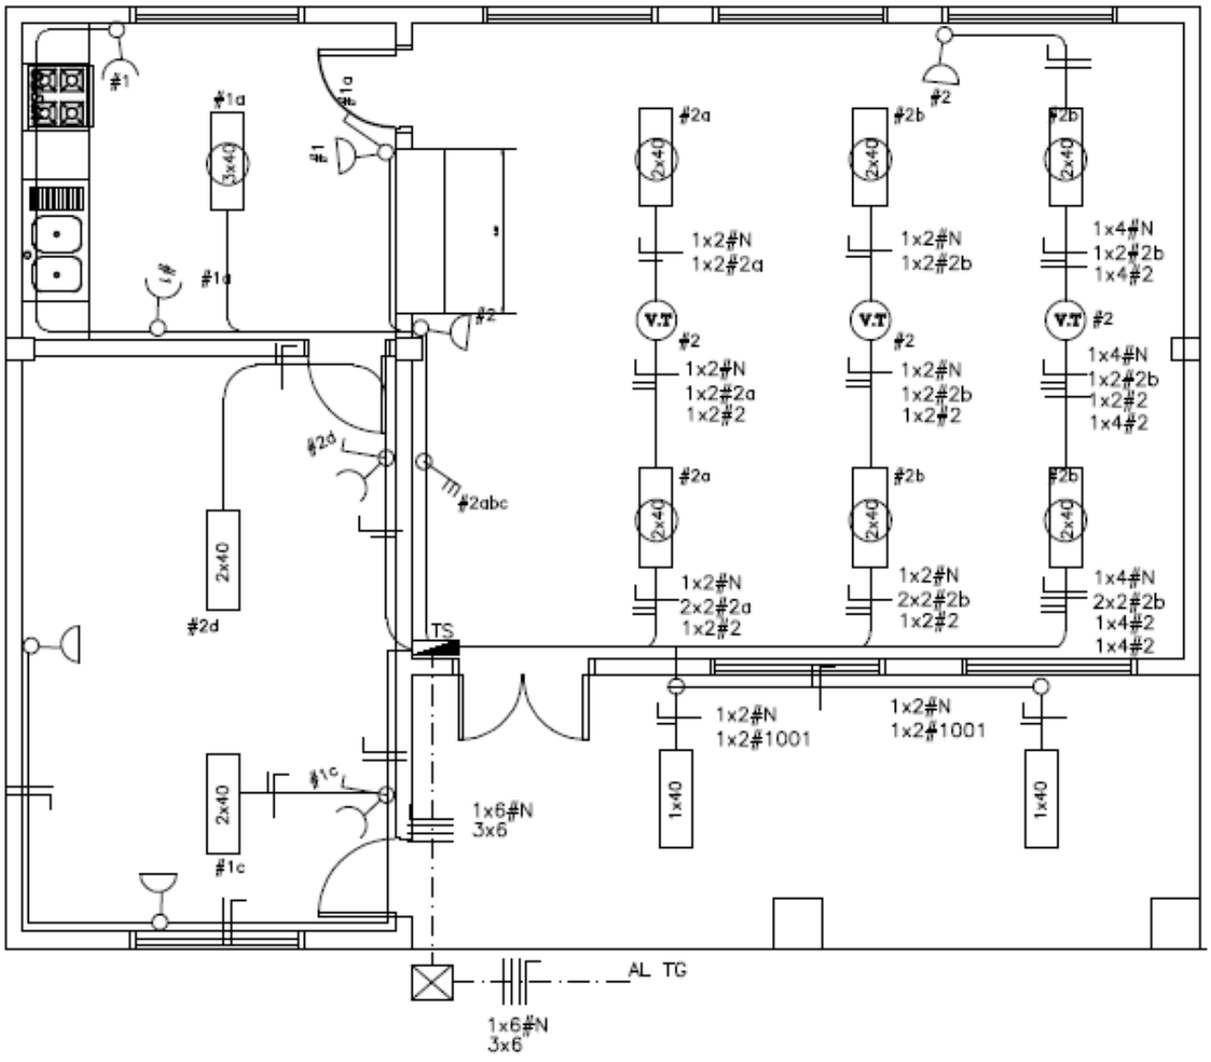

PLANTA ---------- ESC. 1/75

Martha V. Sarabia
Arquitecta
Registro M.O.P.C. Nº 2.709

MUNICIPALIDAD DE JOSE FALCON

Institucion: Escuela Básica Nº 3845 Héroes del Chaco

Ubicación: Ciudad de José Falcón

Profesional: ARQ. Martha V. Sarabia.- Reg. M.O.P.C. Nº 2.709

MINISTERIO DE EDUCACION Y CIENCIA
DIRECCION DE INFRAESTRUCTURA

COMEDOR TIPO 9,90x8,60 | PLANTA DE ELECTRICIDAD | **LAMINA 6**

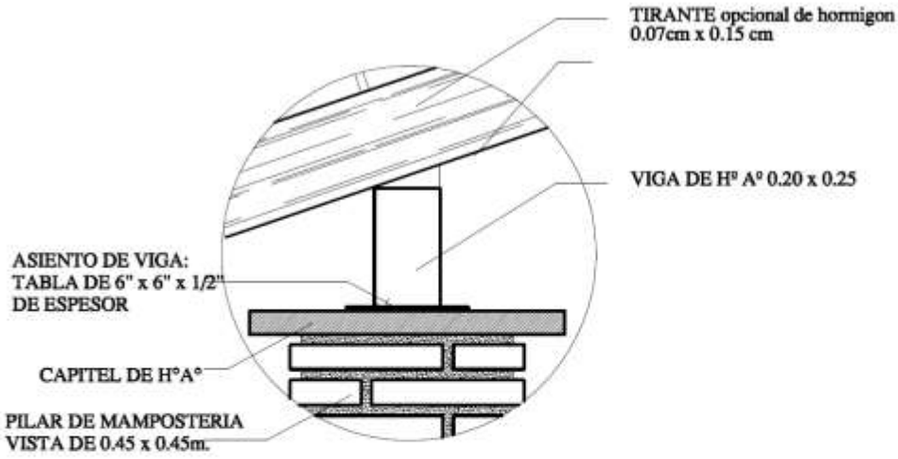

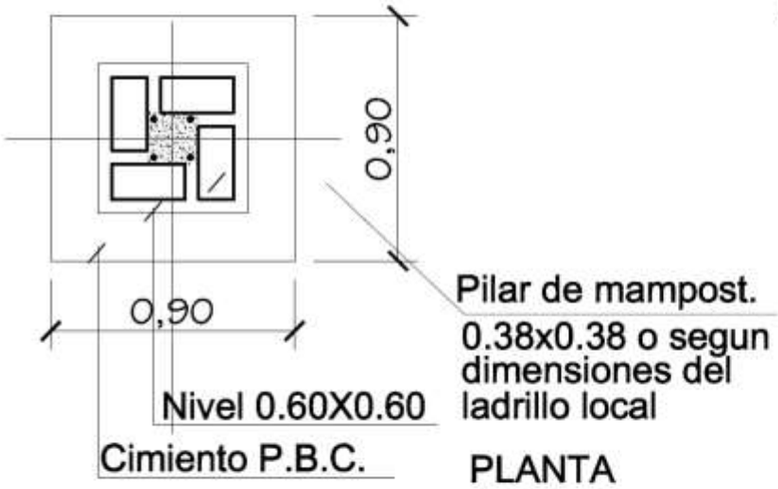

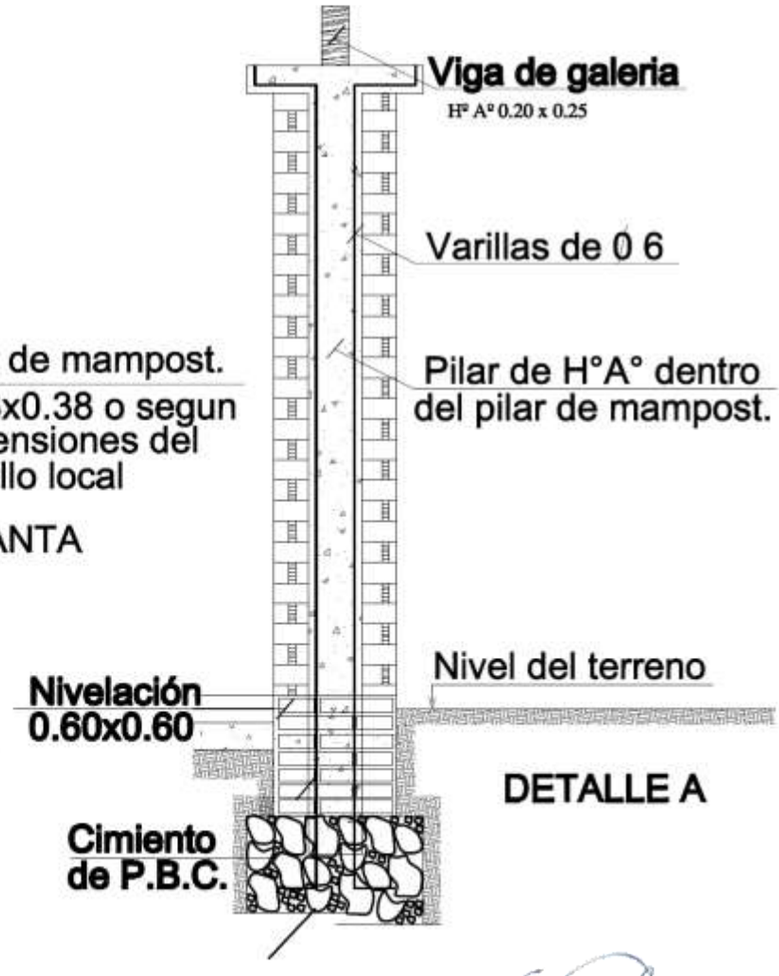

Martha V. Sarabia
Arquitecta
Registro M.O.P.C. Nº 2.709

MUNICIPALIDAD DE JOSE FALCON

Institucion: Escuela Básica Nº 3845 Héroes del Chaco

Ubicación: Ciudad de José Falcón

Profesional: ARQ. Martha V. Sarabia.- Reg. M.O.P.C. Nº 2.709

MINISTERIO DE EDUCACION Y CIENCIA
DIRECCION DE INFRAESTRUCTURA

COMEDOR TIPO 9,90x8,60 — DETALLE CONSTRUCTIVO

LAMINA
7

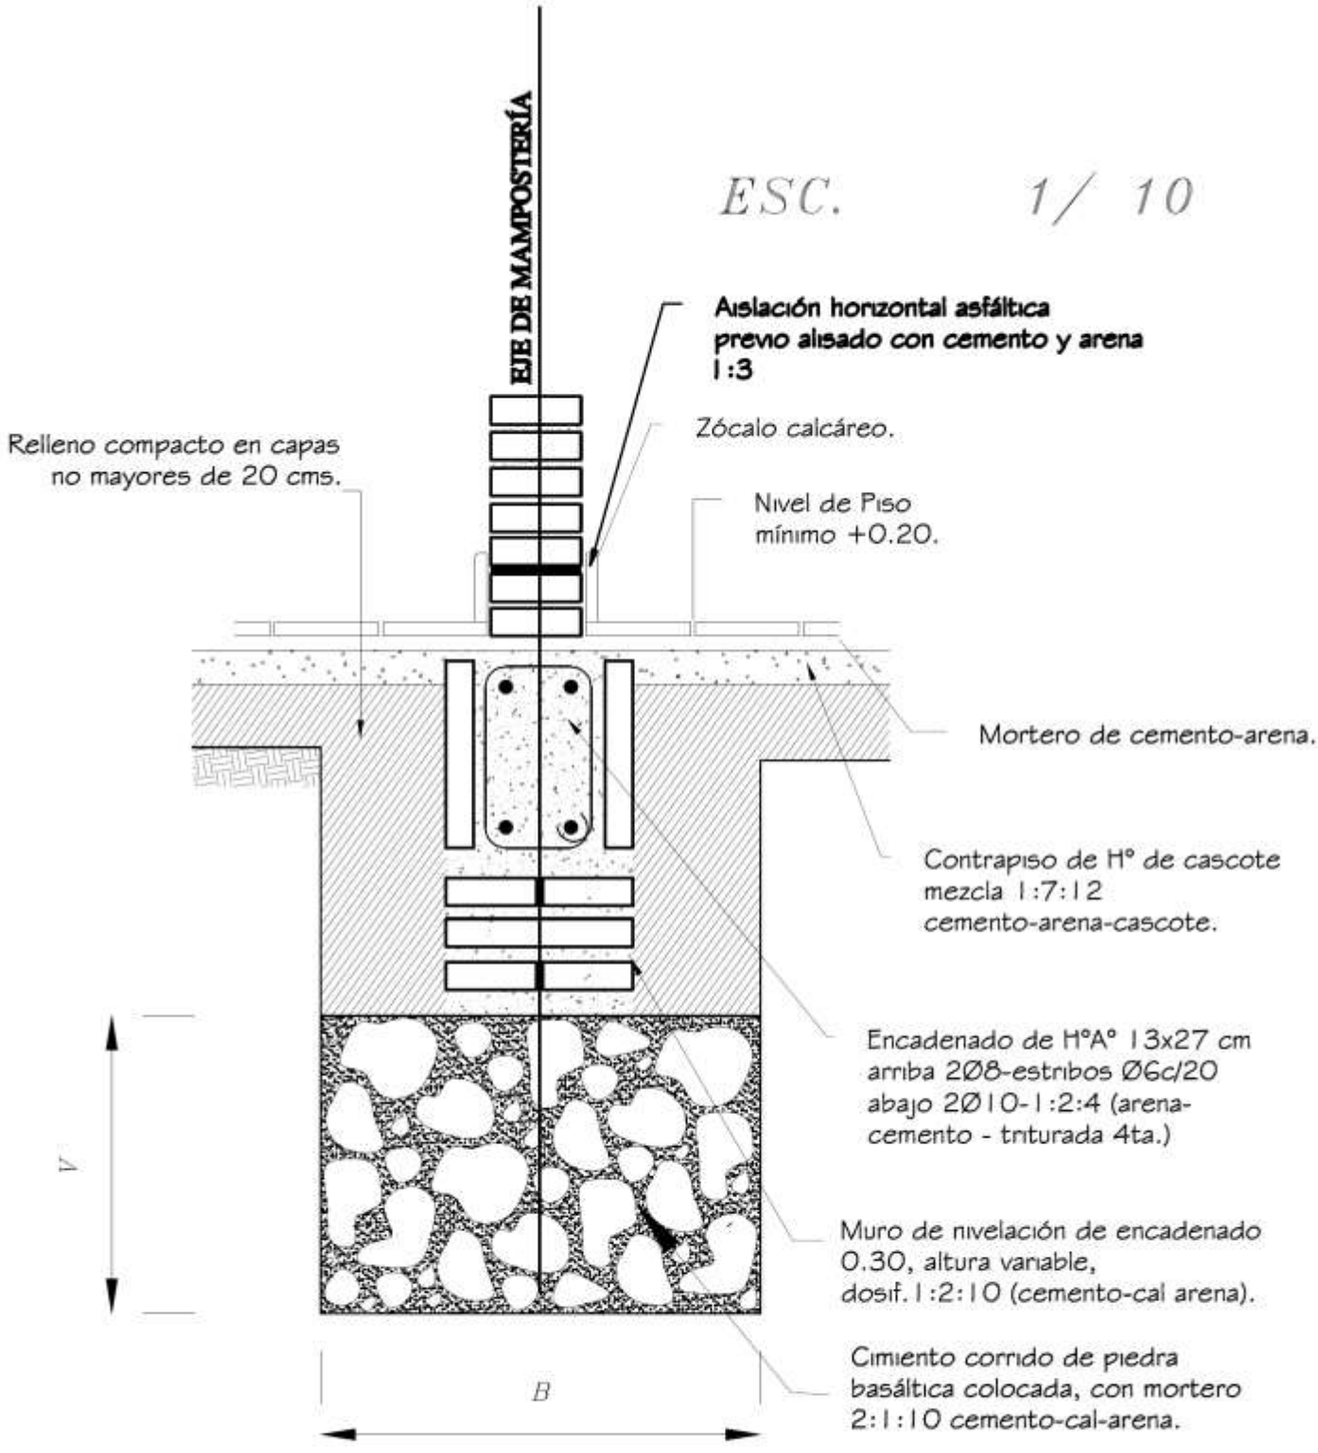

Obs.:
V = variable
B = ancho de cimentación

Martha V. Sarabia
Arquitecta
Registro M.O.P.C. Nº 2.709

MUNICIPALIDAD DE JOSE FALCON
Institucion: Escuela Básica Nº 3845 Héroes del Chaco
Ubicación: Ciudad de José Falcón
Profesional: ARQ. Martha V. Sarabia.- Reg. M.O.P.C. Nº 2.709

MINISTERIO DE EDUCACION Y CIENCIA
DIRECCION DE INFRAESTRUCTURA

COMEDOR TIPO 9,90x8,60 — DETALLE DE FUNDACION

LAMINA
8

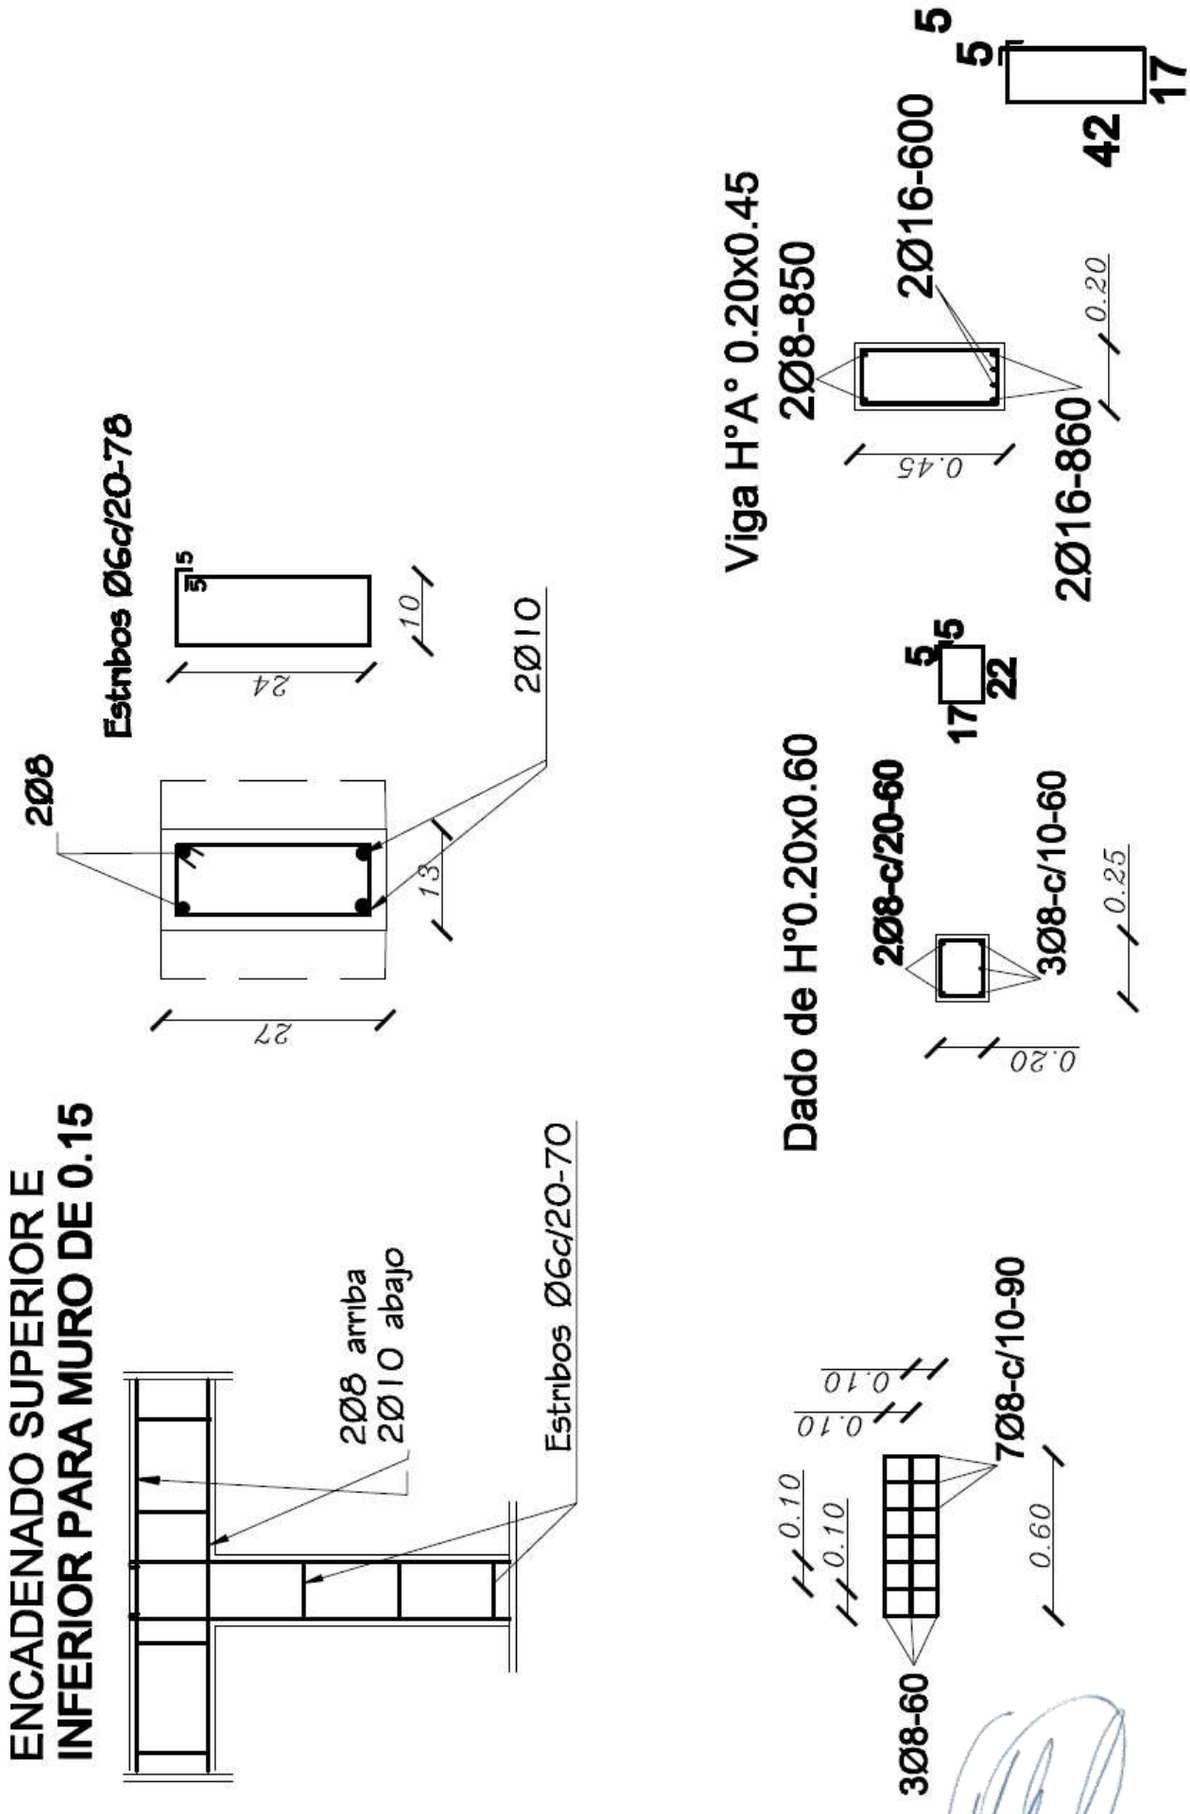

MUNICIPALIDAD DE JOSE FALCON

OBRA: Escuela Básica Nº 1568 Karanda´yty
Ubicación: Ciudad de José Falcón
Profesional: ARQ. Martha V. Sarabia.- Reg. M.O.P.C. Nº 2.709

Martha V. Sarabia
Arquitecta
Registro M.O.P.C. Nº 2.709

MINISTERIO DE EDUCACION Y CIENCIA
DIRECCION DE INFRAESTRUCTURA

COMEDOR TIPO 9,90x8,60 — DETALLE DE ARMADURA

LAMINA
9

ventana balancin tipo (c)

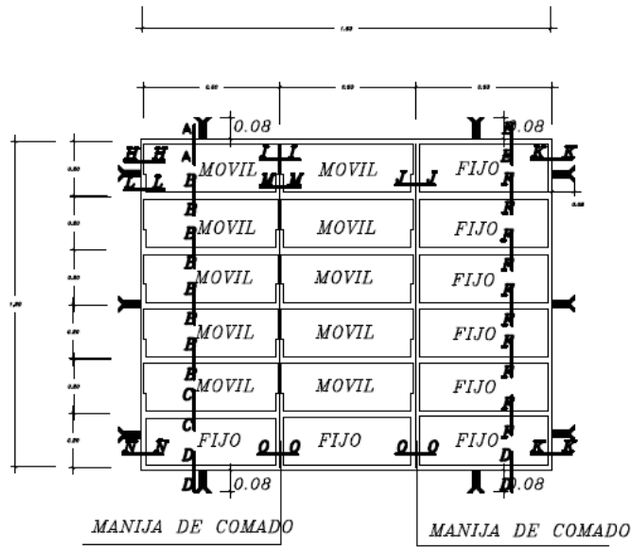

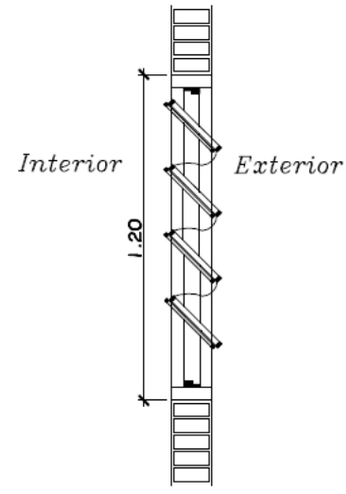

OBSERVACION :

NO DEBE TENER TERMINACIONES EN PUNTAS O CORTANTES

DETALLE DE BALANCINES

OBS.: COLOCAR LOS BALANCINES EN LA PARTE INTERNA DE LOS MUROS DE MAMPOSTERÍA, PARA EVITAR QUE LOS COMANDOS TOPEN CON LOS MISMOS.

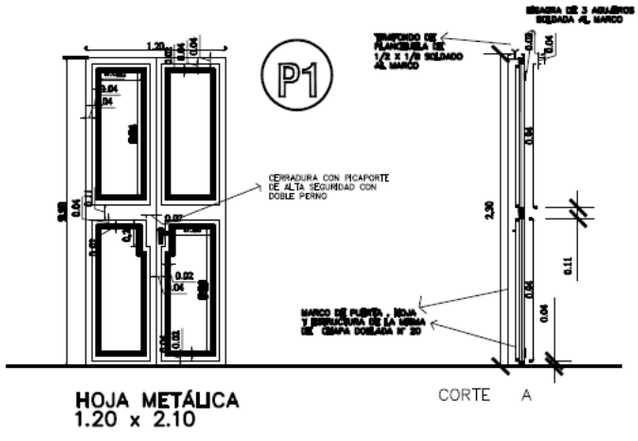

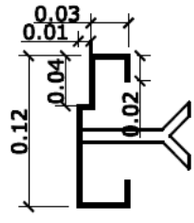

DETALLE DE MARCO

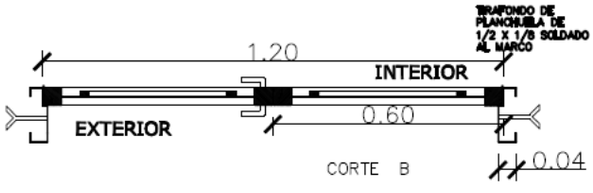

METALICA 2 HOJAS

DETALLE DE PUERTA DE ACCESO

Martha V. Sarabia
Arquitecta
Registro M.O.P.C. Nº 2.709

MUNICIPALIDAD DE JOSE FALCON

Institucion: Escuela Básica Nº 3845 Héroes del Chaco
Ubicación: Ciudad de José Falcón
Profesional: ARQ. Martha V. Sarabia.- Reg. M.O.P.C. Nº 2.709

MINISTERIO DE EDUCACION Y CIENCIA
DIRECCION DE INFRAESTRUCTURA

COMEDOR TIPO 9,90x8,60 | DETALLE DE ABERTURAS | **LAMINA 10**

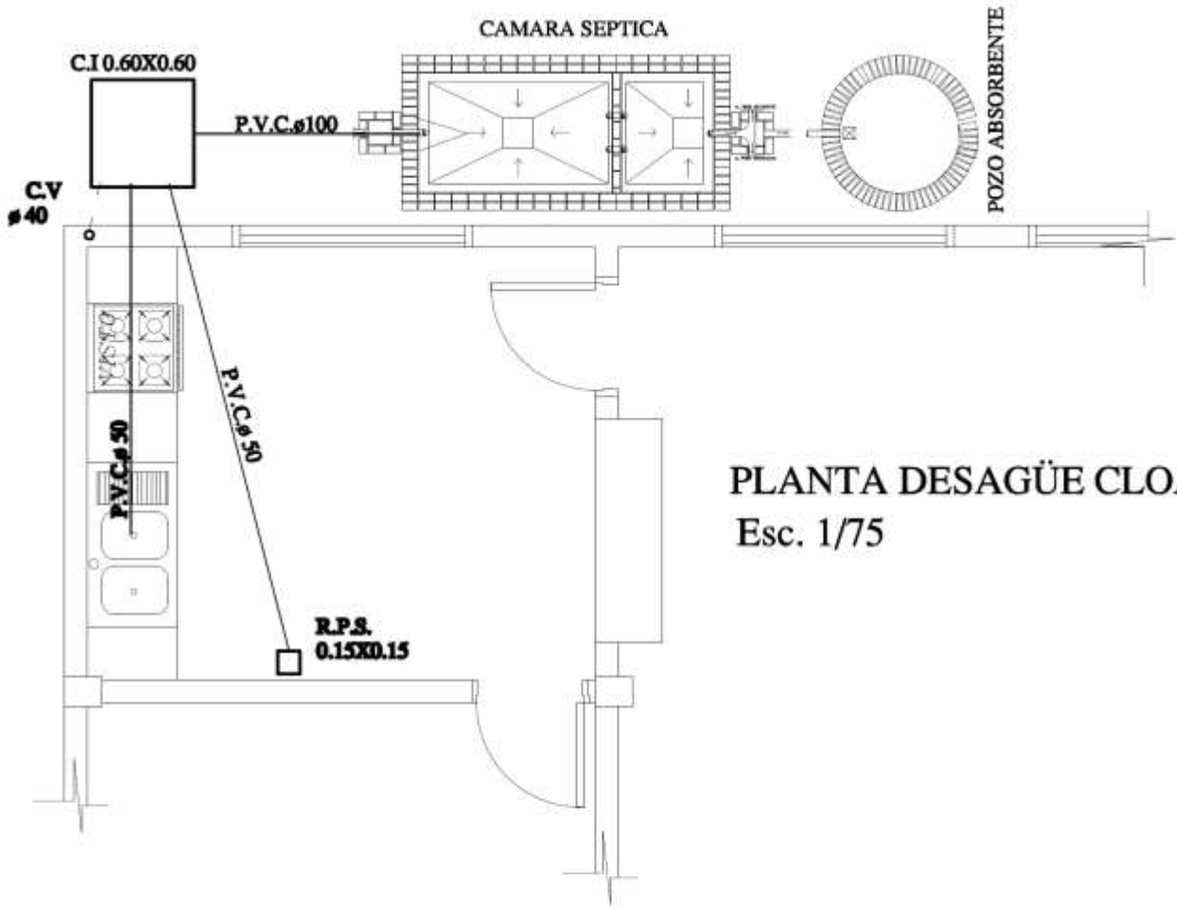

PLANTA DESAGÜE CLOACAL
Esc. 1/75

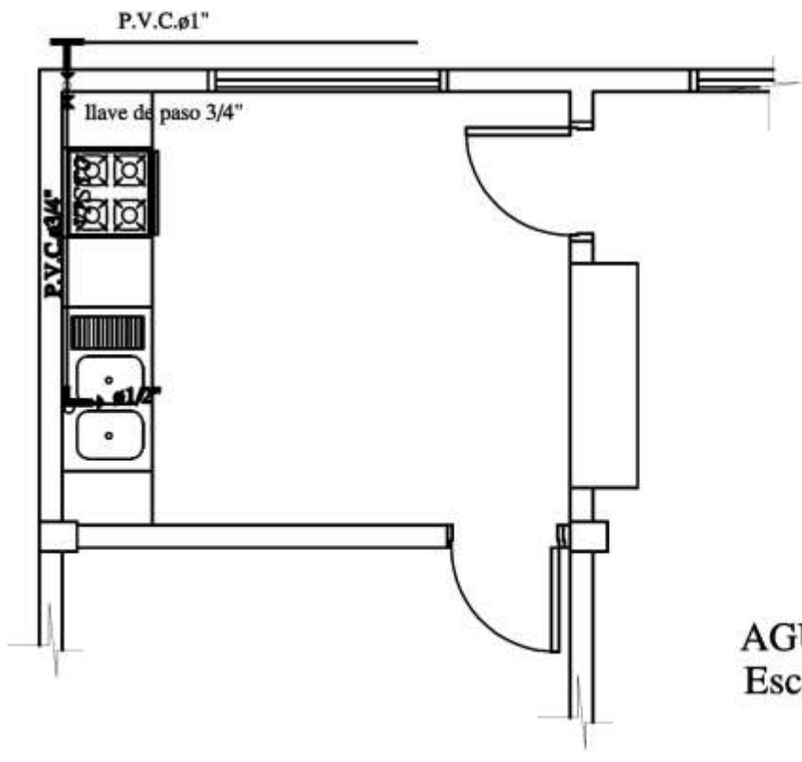

AGUA CORRIENTE
Esc. 1/75

MUNICIPALIDAD DE JOSE FALCON

Martha V. Sarabia
Arquitecta
Registro M.O.P.C. Nº 2.709

Institucion: Escuela Básica Nº 3845 Héroes del Chaco
Ubicación: Ciudad de José Falcón
Profesional: ARQ. Martha V. Sarabia.- Reg. M.O.P.C. Nº 2.709

MINISTERIO DE EDUCACION Y CIENCIA
DIRECCION DE INFRAESTRUCTURA

COMEDOR TIPO 9,90x8,60 — DETALLE DE COCINA

LAMINA
11

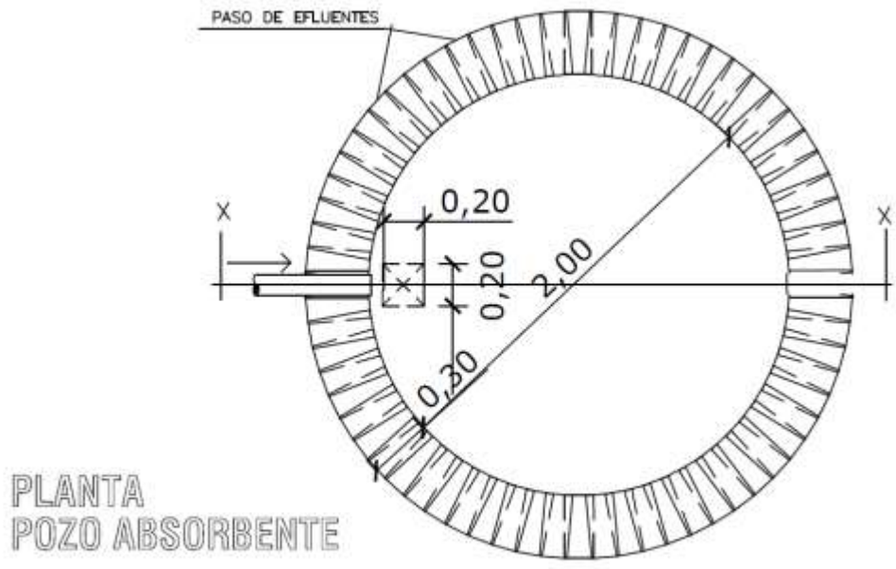

PLANTA
POZO ABSORBENTE

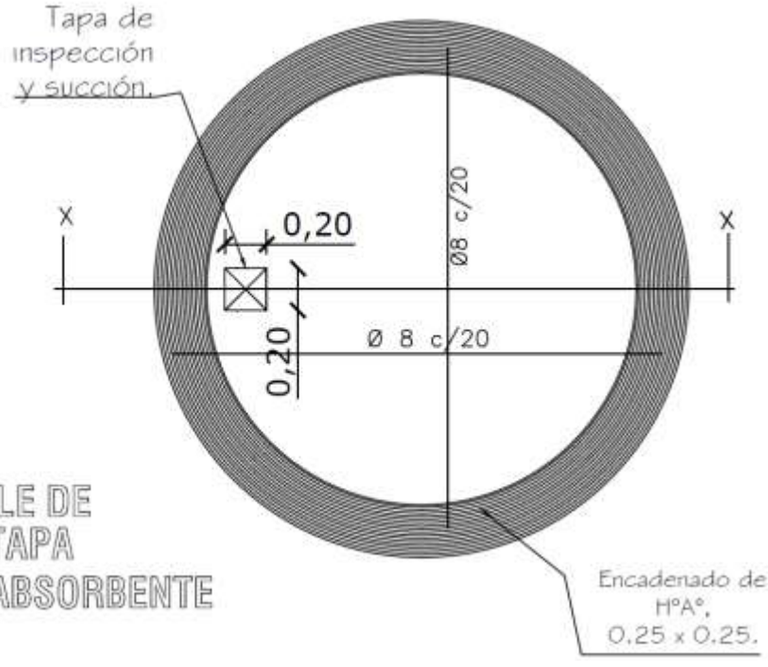

DETALLE DE
LOSA TAPA
POZO ABSORBENTE

Martha V. Sarabia
Arquitecta
Registro M.O.P.C. Nº 2.709

MUNICIPALIDAD DE JOSE FALCON

Institucion: Escuela Básica Nº 3845 Héroes del Chaco
Ubicación: Ciudad de José Falcón
Profesional: ARQ. Martha V. Sarabia.- Reg. M.O.P.C. Nº 2.709

MINISTERIO DE EDUCACION Y CIENCIA
DIRECCION DE INFRAESTRUCTURA

COMEDOR TIPO 9,90x8,60 POZO ABSORVENTE

LAMINA
12

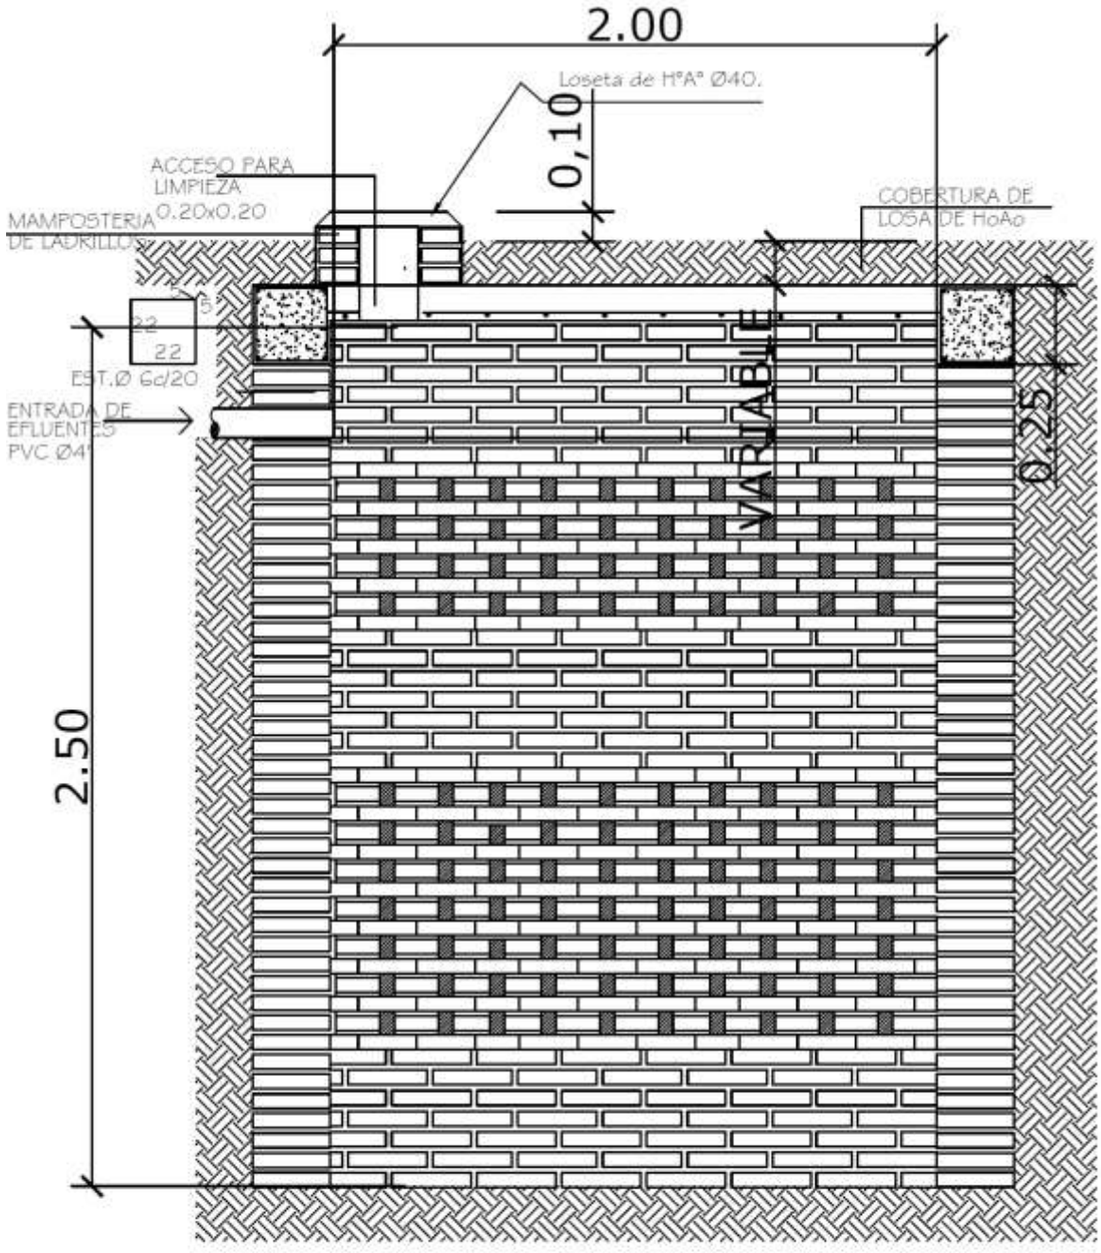

POZO ABSORBENTE
ESC. 1:20

CORTE X-X
ESC. 1:20

Martha V. Sarabia
Arquitecta
Registro M.O.P.C. Nº 2.709

MUNICIPALIDAD DE JOSE FALCON

Institucion: Escuela Básica Nº 3845 Héroes del Chaco
Ubicación: Ciudad de José Falcón
Profesional: ARQ. Martha V. Sarabia.- Reg. M.O.P.C. Nº 2.709

MINISTERIO DE EDUCACION Y CIENCIA
DIRECCION DE INFRAESTRUCTURA

COMEDOR TIPO 9,90x8,60 | CORTE DE POZO ABSORVENTE

LAMINA
13

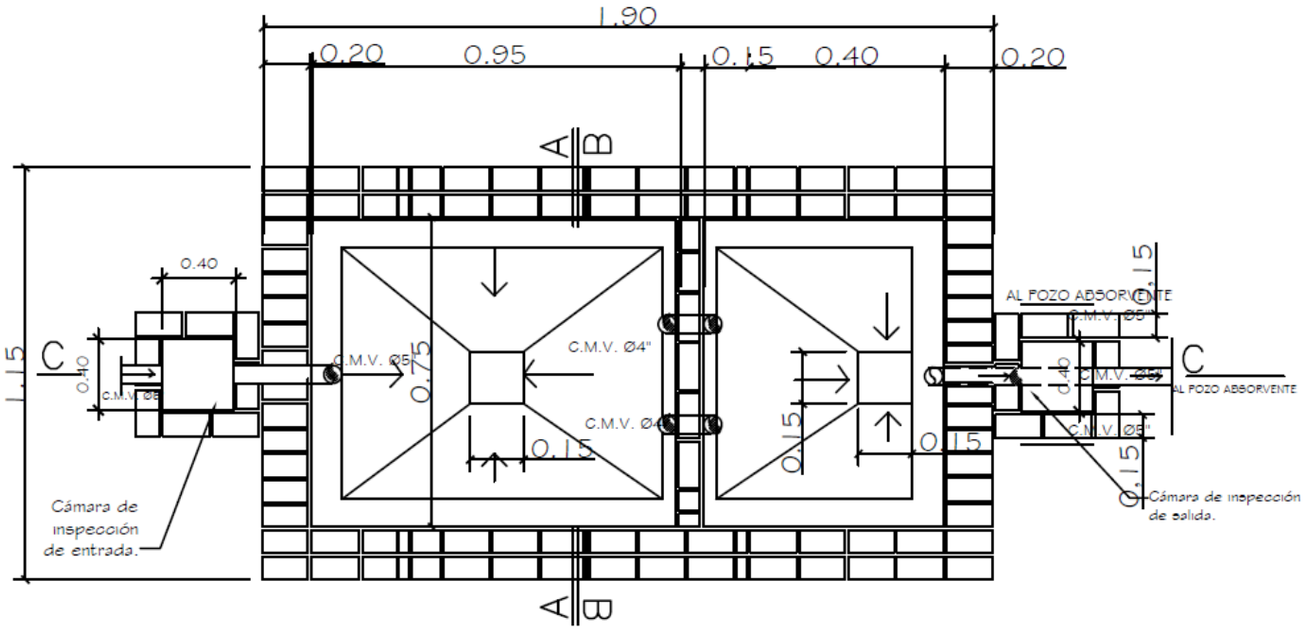

PLANTA CAMARA SEPTICA
Sin escala

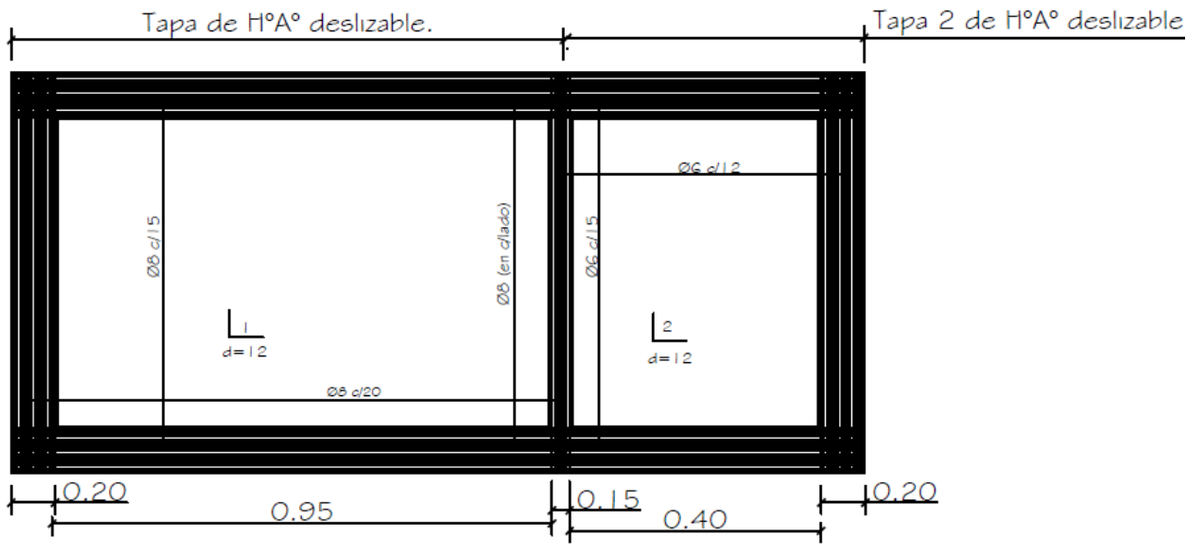

DETALLE DE LOSA TAPA CAMARA SEPTICA
Sin escala

Martha V. Sarabia
Arquitecta
Registro M.O.P.C. Nº 2.709

MUNICIPALIDAD DE JOSE FALCON

Institucion: Escuela Básica Nº 3845 Héroes del Chaco
Ubicación: Ciudad de José Falcón
Profesional: ARQ. Martha V. Sarabia.- Reg. M.O.P.C. Nº 2.709

MINISTERIO DE EDUCACION Y CIENCIA
DIRECCION DE INFRAESTRUCTURA

COMEDOR TIPO 9,90x8,60 | DETALLE DE CAMARA SEPTICA

LAMINA
14

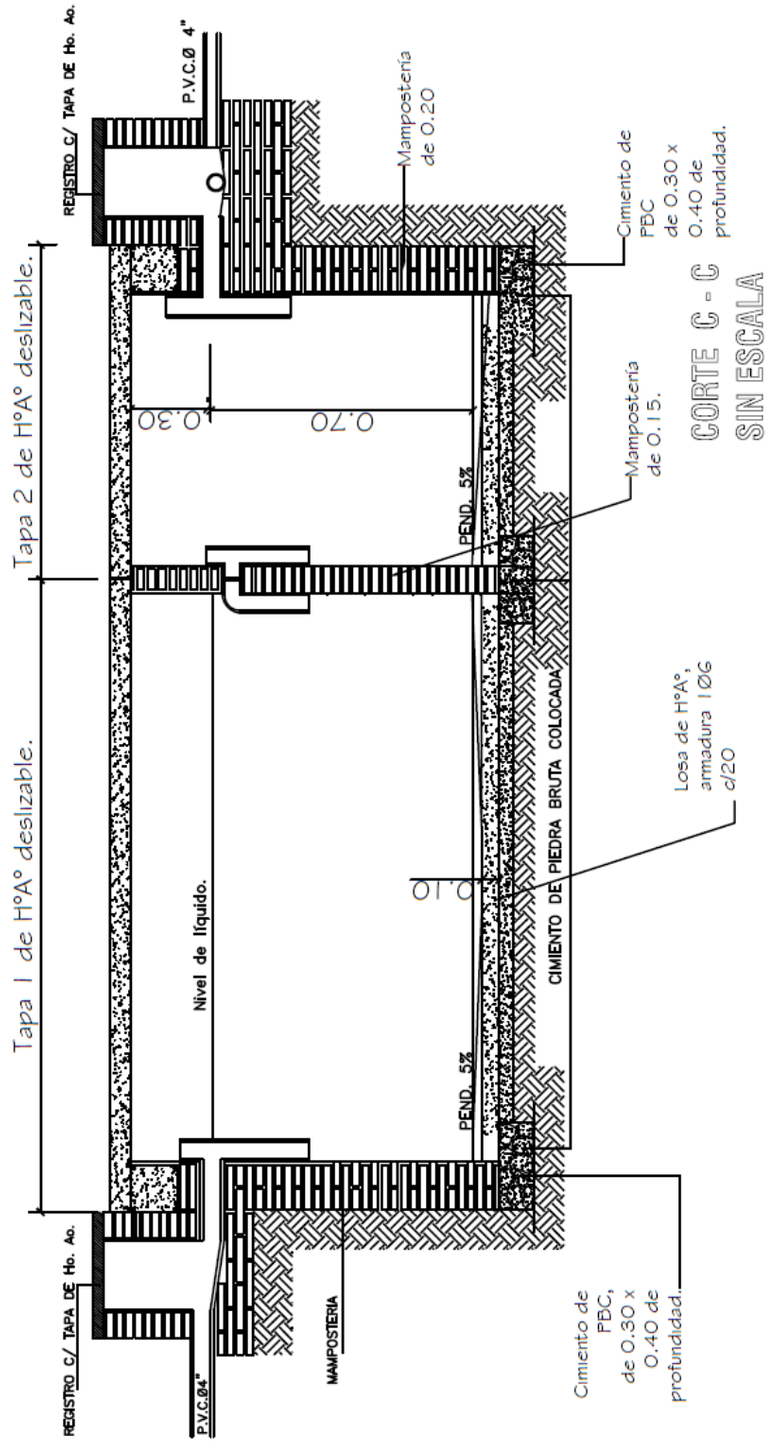

Martha V. Sarabia
Arquitecta
Registro M.O.P.C. Nº 2.709

MUNICIPALIDAD DE JOSE FALCON

Institucion: Escuela Básica Nº 3845 Héroes del Chaco
Ubicación: Ciudad de José Falcón
Profesional: ARQ. Martha V. Sarabia.- Reg. M.O.P.C. Nº 2.709

MINISTERIO DE EDUCACION Y CIENCIA
DIRECCION DE INFRAESTRUCTURA

COMEDOR TIPO 9,90x8,60 — CORTE DE CAMARA SEPTICA

LAMINA
15