Generated by Foxit PDF Creator © Foxit Software
http://www.foxitsoftware.com For evaluation only.

MUNICIPALIDAD DE CAPITAN MIRANDA

PROYECTO : CONSTRUCCION DE VEREDA EN LA ESC. BÁSICA Nº 4.008 EMETERIO MIRANDA

UBICACIÓN: CENTRO URBANO

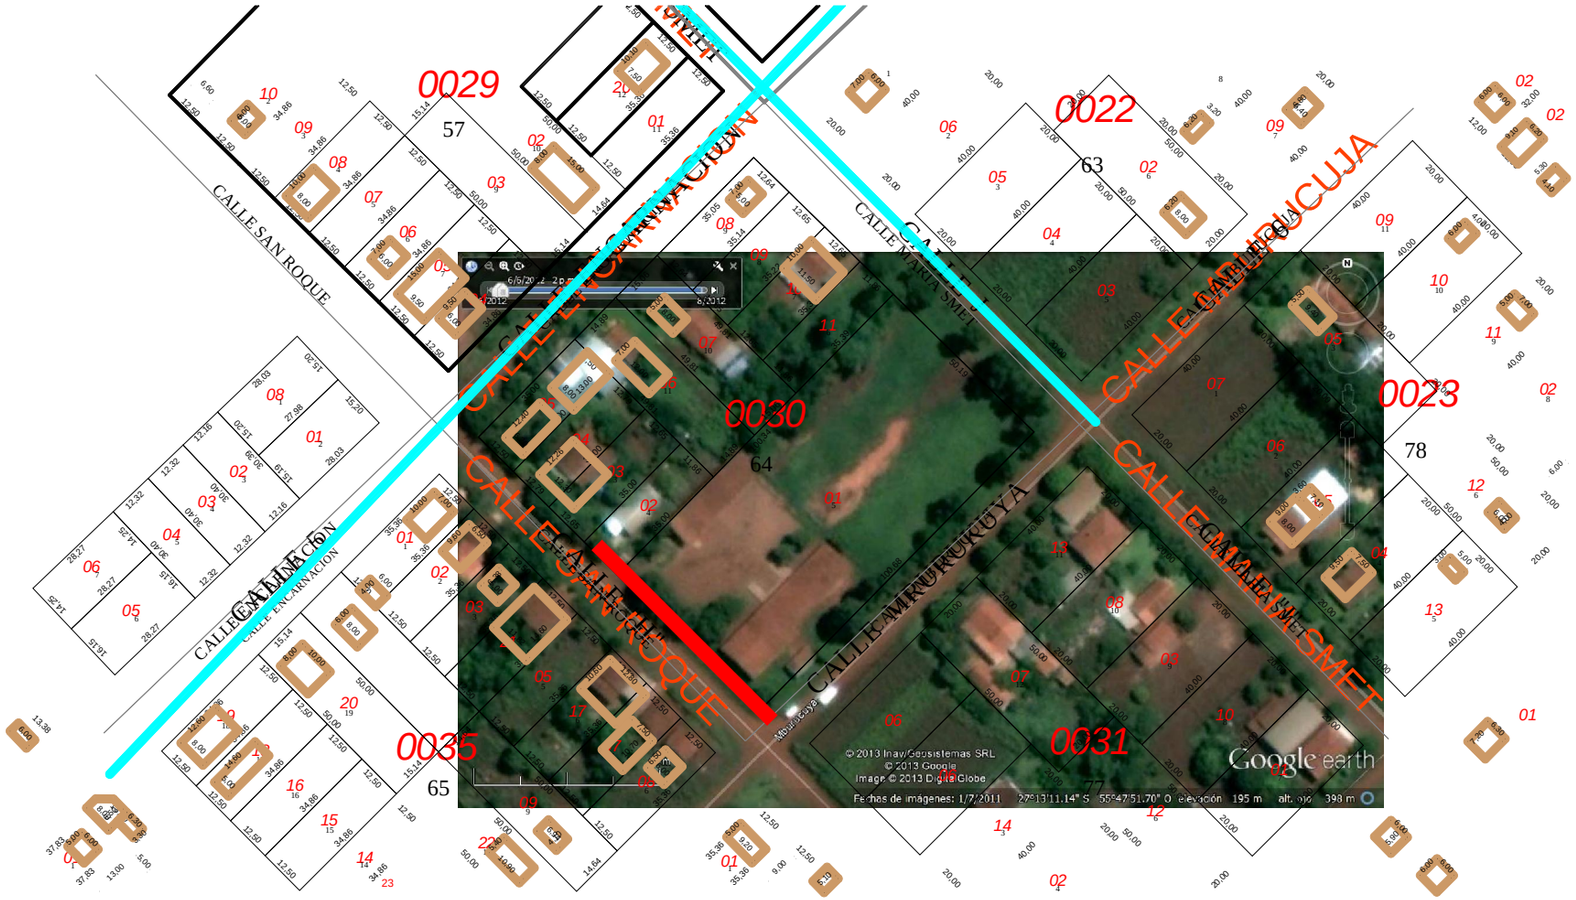

Generated by Foxit PDF Creator © Foxit Software
http://www.foxitsoftware.com For evaluation only.

MUNICIPALIDAD DE CAPITAN MIRANDA
PROYECTO : CONSTRUCCION DE VEREDA EN ESC. BÁSICA Nº 4.008 EMETERIO MIRANDA
UBICACIÓN: CENTRO URBANO

Fecha 24/09/2013

Generated by Foxit PDF Creator © Foxit Software
http://www.foxitsoftware.com For evaluation only.

MUNICIPALIDAD DE CAPITAN MIRANDA
PROYECTO : CONSTRUCCION DE VEREDA Y MURALLA EN ESC. BÁSICA Nº 4.008 EMETERIO MIRANDA
UBICACIÓN: CENTRO URBANO

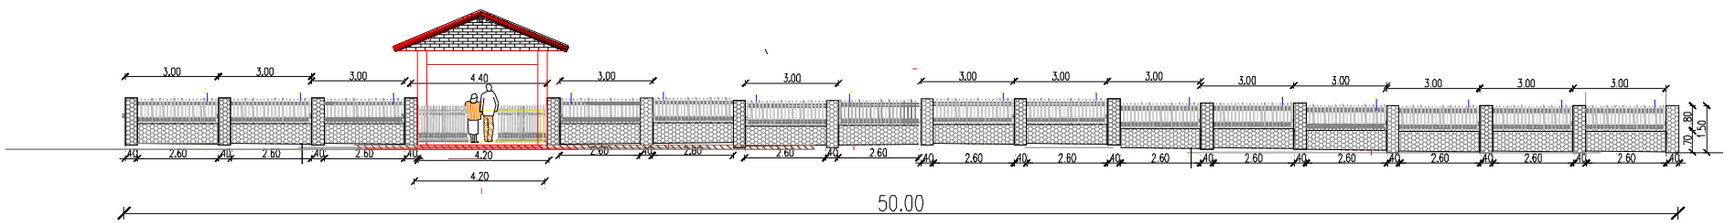

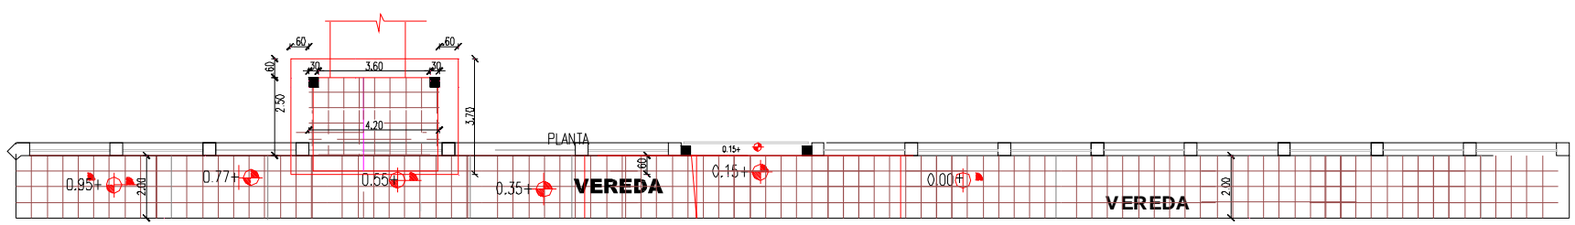

Generated by Foxit PDF Creator © Foxit Software
http://www.foxitsoftware.com For evaluation only.

MUNICIPALIDAD DE CAPITAN MIRANDA
PROYECTO : CONSTRUCCION DE VEREDA Y MURALLA EN ESC. BÁSICA Nº 4.008 EMETERIO MIRANDA
UBICACIÓN: CENTRO URBANO

Detalle - Estacionamiento - Cuneta

ESTACIONAMIENTO PEND. 2 %.

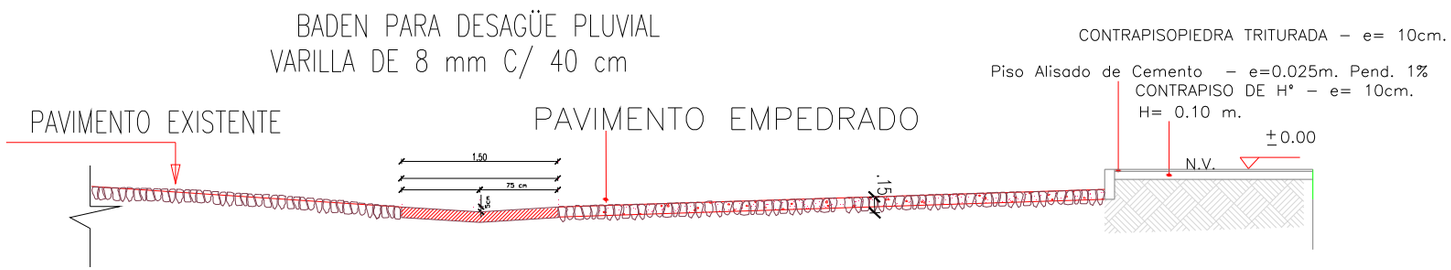

CORTE TRANSVERSAL

S/ESC.

Generated by Foxit PDF Creator © Foxit Software
http://www.foxitsoftware.com For evaluation only.

MUNICIPALIDAD DE CAPITAN MIRANDA
PROYECTO : CONSTRUCCION DE VEREDA Y MURALLA EN ESC. BÁSICA Nº 4.008 EMETERIO MIRANDA
UBICACIÓN: CENTRO URBANO

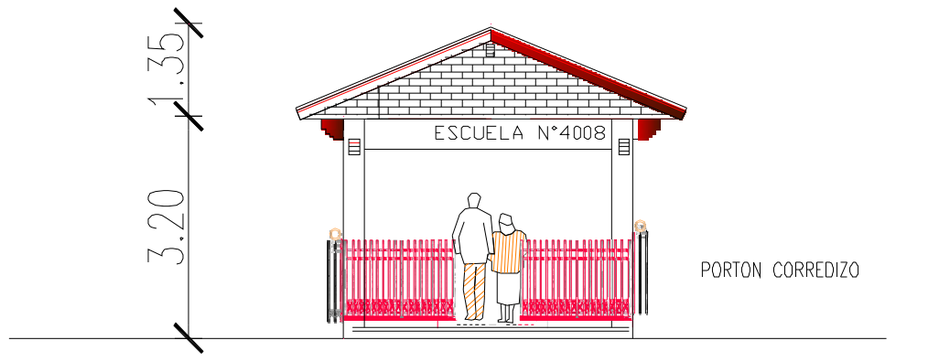

ALZADO

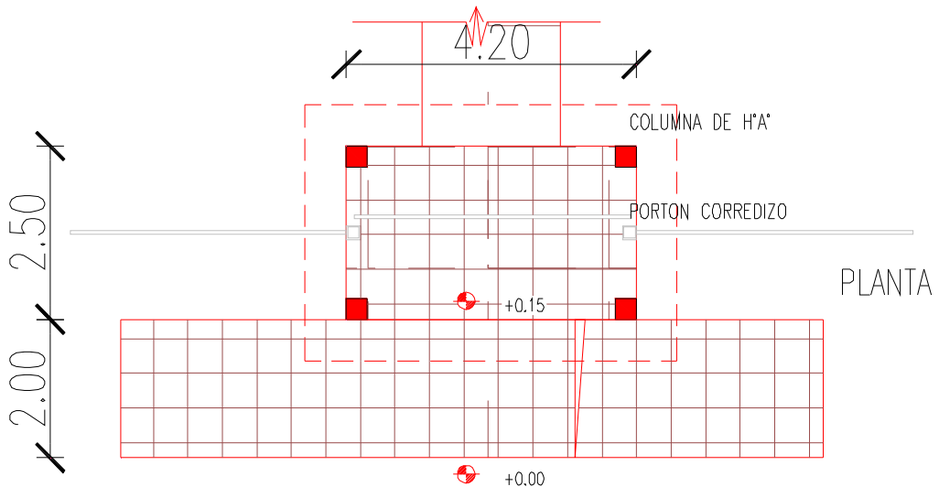

PLANTA

DETALLE DE PORTCO DE ACCESO

Generated by Foxit PDF Creator © Foxit Software
http://www.foxitsoftware.com For evaluation only.

MUNICIPALIDAD DE CAPITAN MIRANDA
PROYECTO : CONSTRUCCION DE VEREDA Y MURALLA EN ESC. BÁSICA Nº 4.008 EMETERIO MIRANDA
UBICACIÓN: CENTRO URBANO

DETALLES DEL VALLADO PROTECTOR

PATIO DE FORMACION Y EDUCACION FISICA EXISTENTE

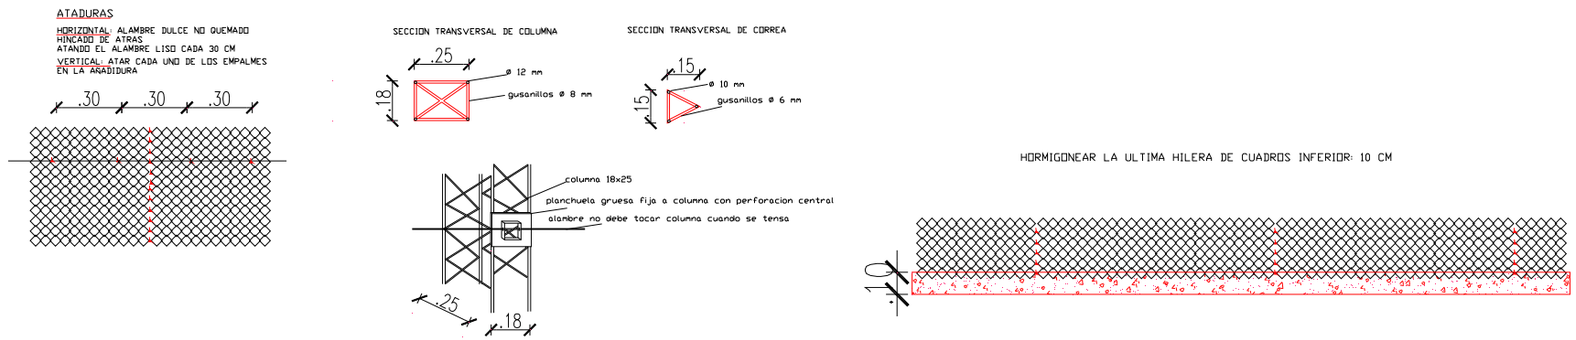

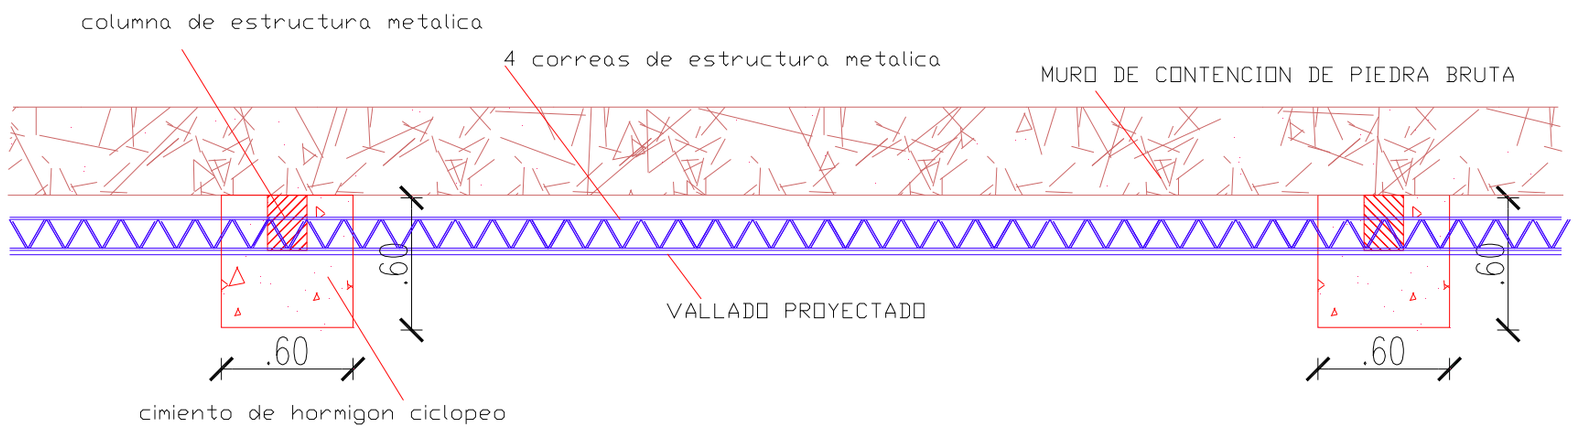

Generated by Foxit PDF Creator © Foxit Software
http://www.foxitsoftware.com For evaluation only.

MUNICIPALIDAD DE CAPITAN MIRANDA

PROYECTO : CONSTRUCCION DE VEREDA Y MURALLA EN ESC. BÁSICA Nº 4.008 EMETERIO MIRANDA

UBICACIÓN: CENTRO URBANO
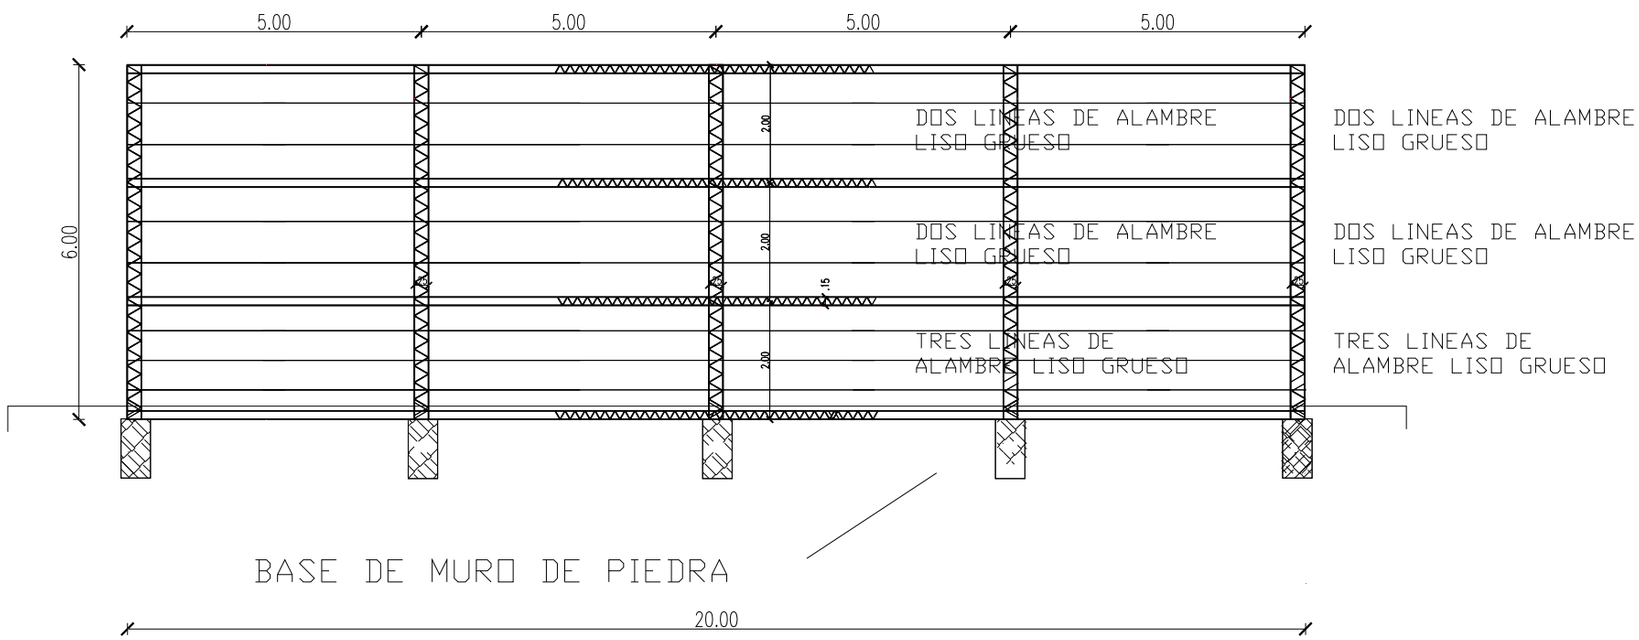
VISTA FRONTAL DEL VALLADO PROYECTADO