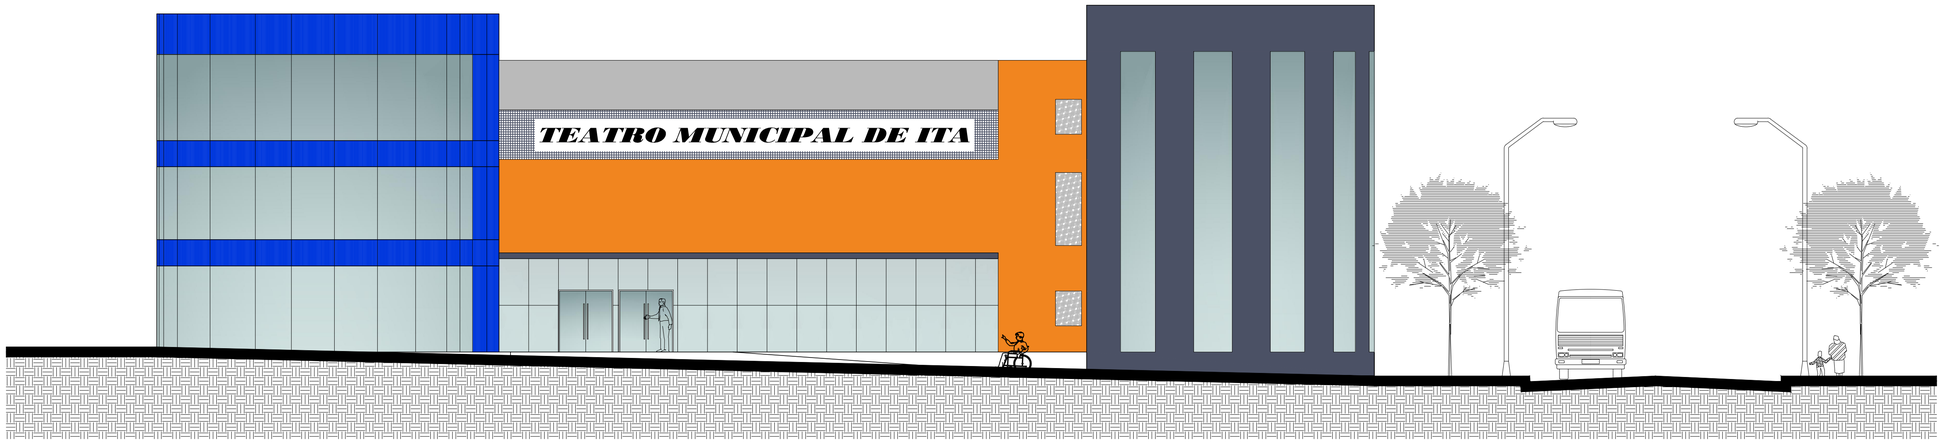

FACHADA CALLE MANUEL GAMARRA

Esc. *1/100*

OBRA **TEATRO MUNICIPAL DE ITA**

UBICACION	Manuel Gamarra esq. Tte. Candia		
PROPIETARIO	Municipalidad de Ita		
DOMICILIO	Manuel Gamarra c/ Tte. Candia		
PROYECTISTA		PAT.P.N°	
DOMICILIO			
SUP.TERRENO	1260 m2	SUP.CONSTRUIDA	SUP.A.CONSTRUIR 1200 m2
CTA.CTE.CTRAL.N°			

PROYECTISTA PROPIETARIO