MUNICIPALIDAD DE TOMÁS ROMERO PEREIRA
Intendencia Periodo 2021-2025
Calle 8 de Diciembre e/ Emiliano R. Fernández
Telefax: (0764) 20144 – 20012 E-mail: munitrp@hotmail.com

Tomás Romero Pereira, 28 de abril de 2022

UBICACIÓN GEO REFERENCIADA

***OBRA:** Pavimento Tipo empedrado. -

***CALLE:** Evelio López

***COORDENADAS U.T.M.:**

Este: 674150.93 m E; **Norte:** 7064823.54 m S

Alan J. Karapali
Ingeniero Civil
Reg. Prof. N° 4740

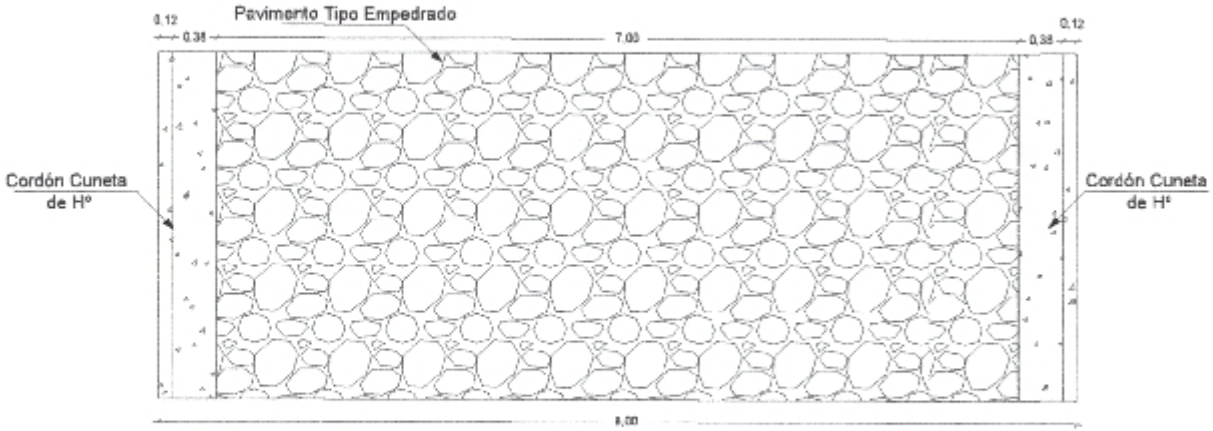

VISTA EN PLANTA
Esc._1/50

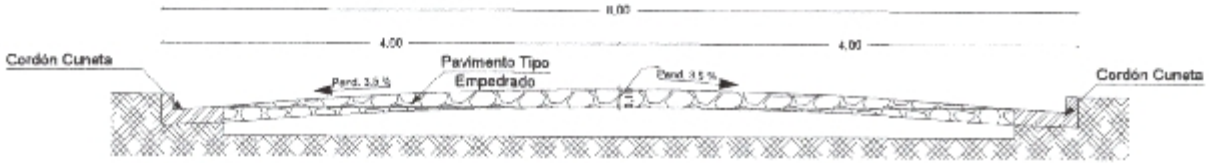

CORTE A-A
Esc._1/50

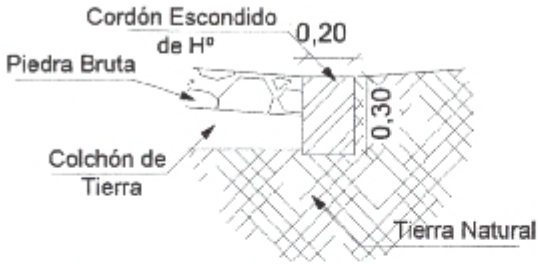

DETALLE DE CORDÓN
BOCA CALLE
Esc._1/30

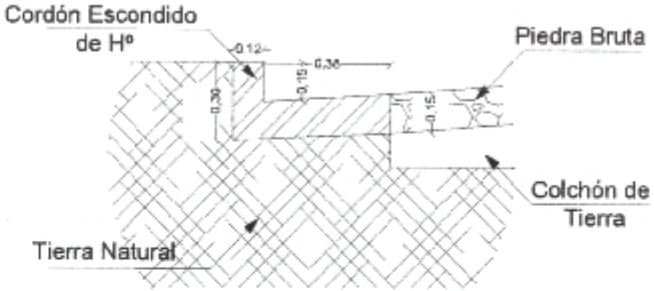

DETALLE DE CORDÓN CUNETA
Esc._1/30

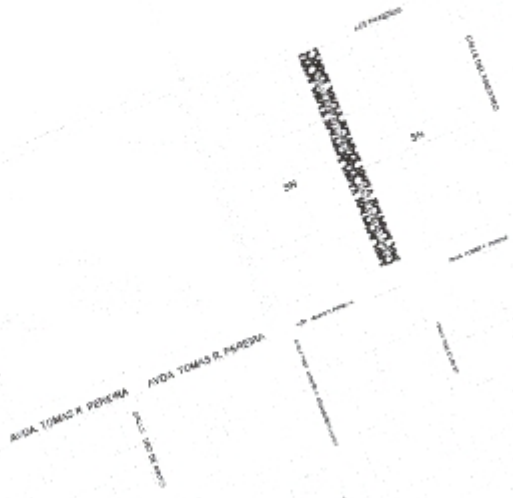

OBRA: CONSTRUCCIÓN PAVIMENTO TIPO EMPEDRADO CON CORDÓN DE Hº				
BARRIO:	DISTRITO: TOMAS ROMERO PEREIRA			
PROYECTO: PAVIMENTO TIPO EMPEDRADO				
SUP. A CONSTRUIR: 1.376m2	FECHA: 03/05/2022	FIRMA CONSTRUCTOR	Alan J. Karapallo Ingeniero Civil Reg. Prof. Nº 4740 FIRMA PROYECTISTA	FIRMA INTENDENTE

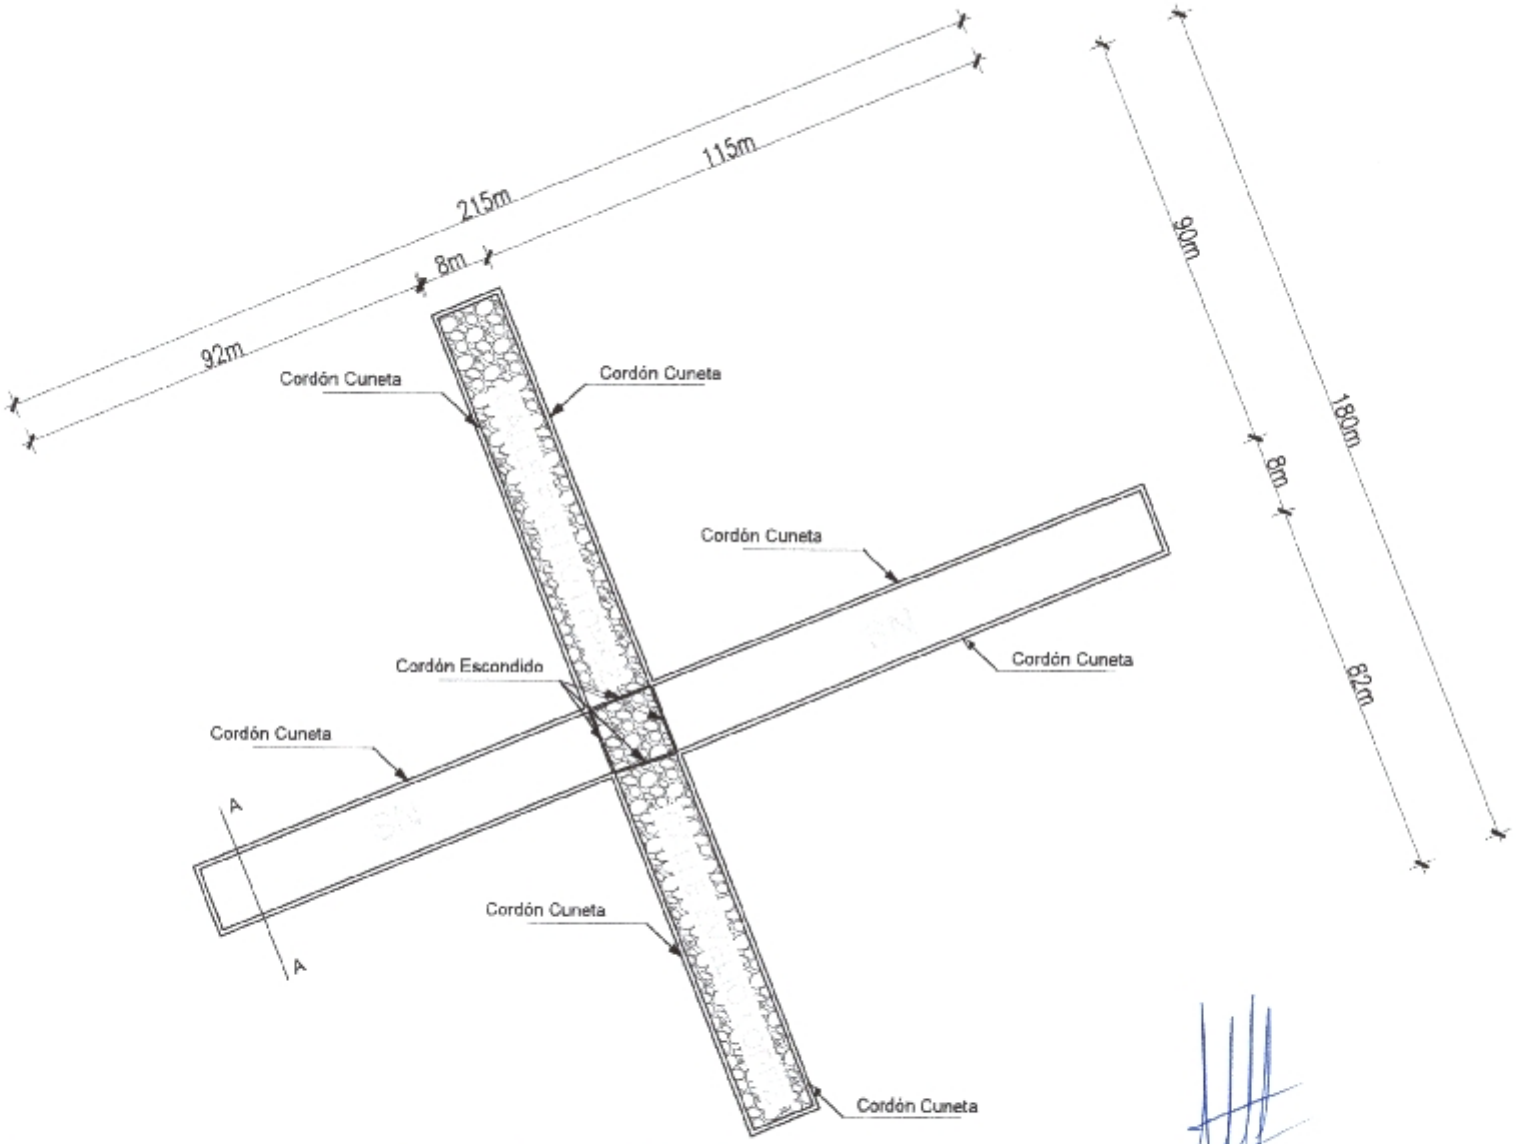

OBRA: CONSTRUCCIÓN PAVIMENTO TIPO EMPEDRADO CON CORDÓN DE H°				
BARRIO:	DISTRITO: TOMAS ROMERO PEREIRA			
PROYECTO: PAVIMENTO TIPO EMPEDRADO				
SUP. A CONSTRUIR: 1.376m2	FECHA: 03/05/2022	FIRMA CONSTRUCTOR	Alan J. Karajallo Ingeniero Civil Reg. Prof. N° 4740 FIRMA PROYECTISTA	FIRMA INTENDENTE

MUNICIPALIDAD DE TOMÁS ROMERO PEREIRA
Intendencia Periodo 2021-2025
Calle 8 de Diciembre e/ Emiliano R. Fernández
Telefax: (0764) 20144 – 20012 E-mail: munitrp@hotmail.com

Tomás Romero Pereira, 28 de abril de 2022

UBICACIÓN GEO REFERENCIADA

***OBRA:** Pavimento Tipo empedrado. -

***CALLE:** SN

***COORDENADAS U.T.M.:**

Este: 674116.53 m E; **Norte:** 7064808.80 m S

Alan J. Narajallo
Ingeniero Civil
Reg. Prof. N° 4740

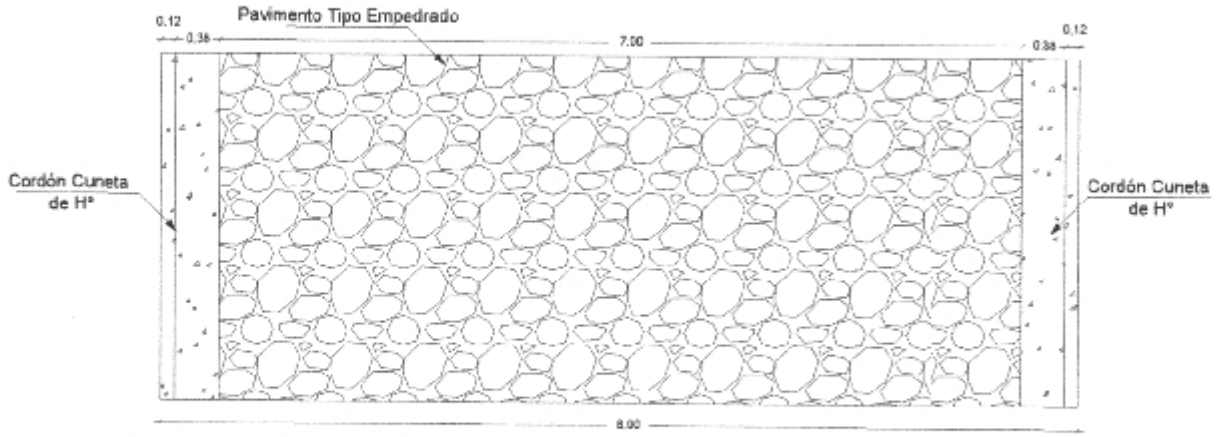

VISTA EN PLANTA
Esc._1/50

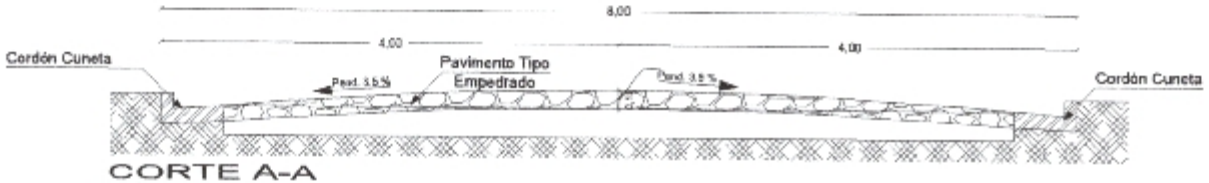

CORTE A-A
Esc._1/50

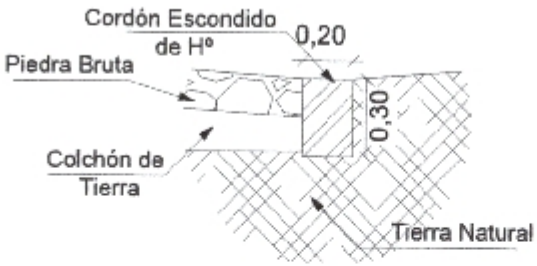

DETALLE DE CORDÓN
BOCA CALLE
Esc._1/30

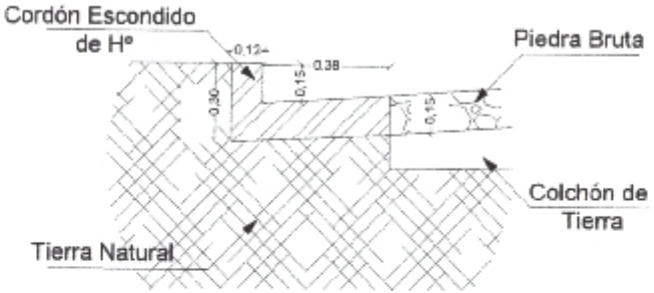

DETALLE DE CORDÓN CUNETA
Esc._1/30

OBRA: CONSTRUCCIÓN PAVIMENTO TIPO EMPEDRADO CON CORDÓN DE H°				
BARRIO:	DISTRITO: TOMAS ROMERO PEREIRA			
PROYECTO: PAVIMENTO TIPO EMPEDRADO				
SUP. A CONSTRUIR: 1.720m2	FECHA: 03/05/2022	FIRMA CONSTRUCTOR	Alan J. Karapallo Ingeniero Civil Reg. Prof. N° 4740 FIRMA PROYECTISTA	FIRMA INTENDENTE

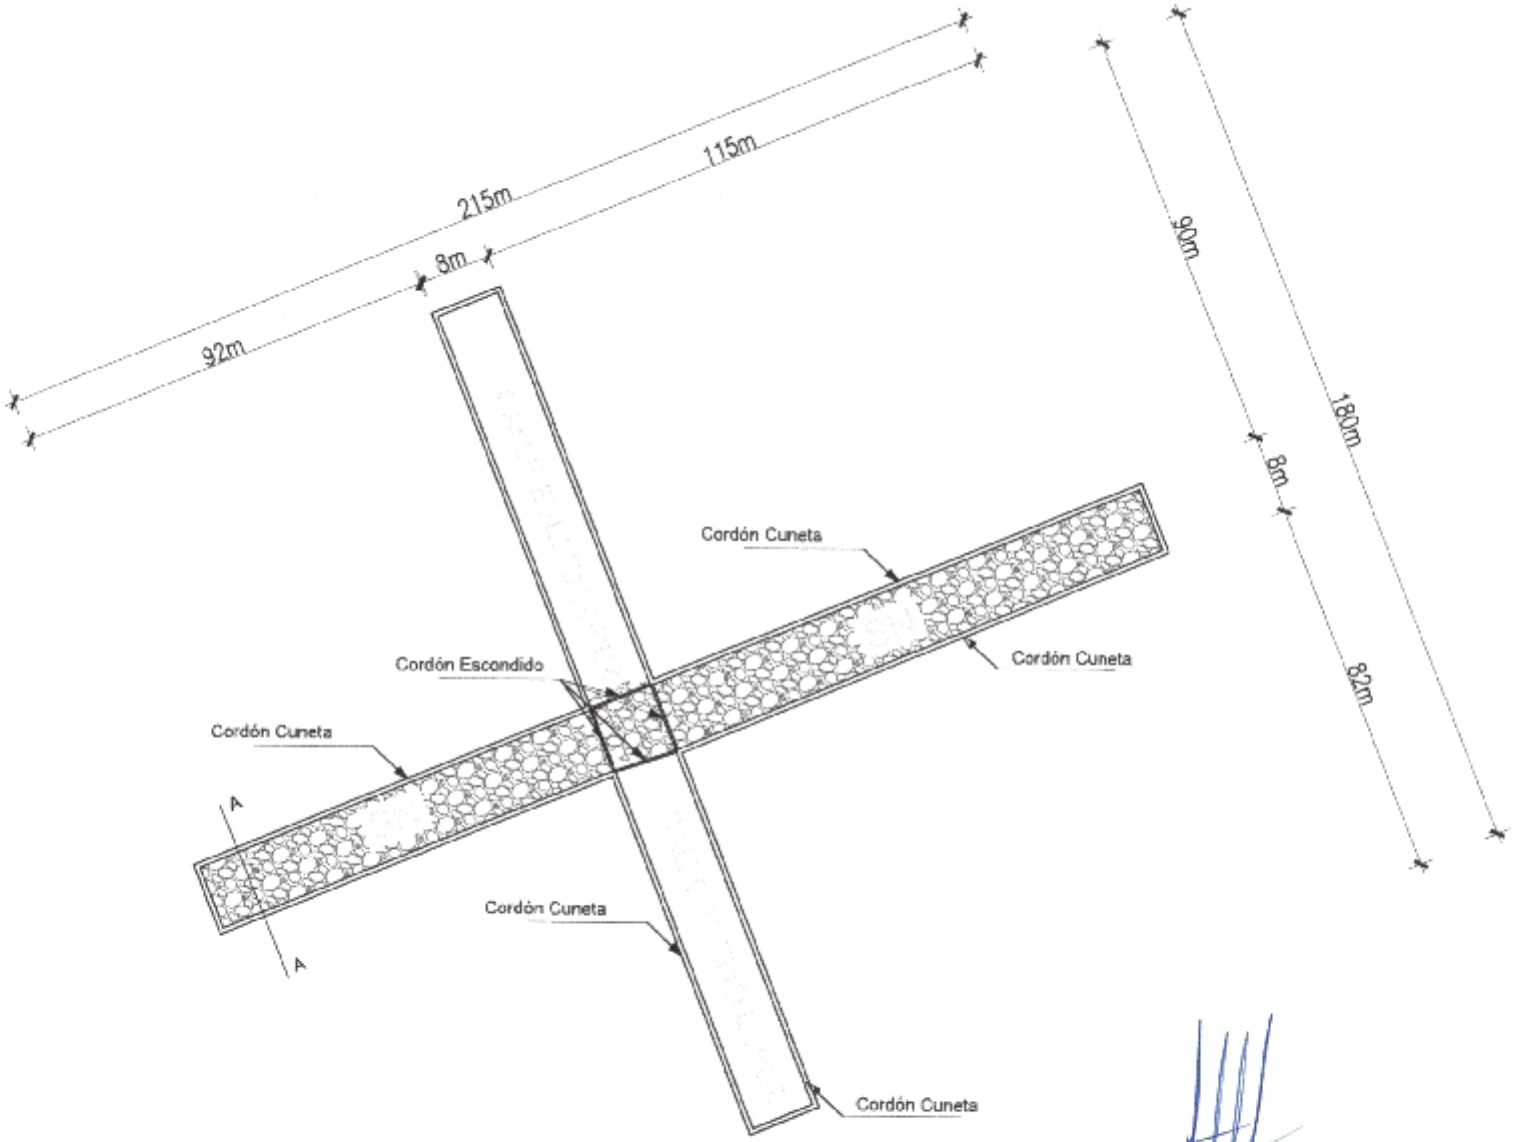

OBRA: CONSTRUCCIÓN PAVIMENTO TIPO EMPEDRADO CON CORDÓN DE H°				
BARRIO:	DISTRITO: TOMAS ROMERO PEREIRA			
PROYECTO: PAVIMENTO TIPO EMPEDRADO				
SUP. A CONSTRUIR: 1.720m2	FECHA: 03/05/2022	FIRMA CONSTRUCTOR	Alan J. Karapallo Ingeniero Civil Reg. Prof. N° 4740 FIRMA PROYECTISTA	FIRMA INTENDENTE

MUNICIPALIDAD DE TOMÁS ROMERO PEREIRA
Intendencia Periodo 2021-2025
Calle 8 de Diciembre e/ Emiliano R. Fernández
Telefax: (0764) 20144 – 20012 E-mail: munitrp@hotmail.com

Tomás Romero Pereira, 28 de abril de 2022

UBICACIÓN GEO REFERENCIADA

***OBRA:** Pavimento Tipo empedrado. -

***CALLE:** Juan Pablo Meza Molina.

***COORDENADAS U.T.M.:**

Este: 672611.99 m E; **Norte:** 7063197.05 m S

Alan J. Karayali
Ingeniero Civil
Reg. Prof. Nº 4740

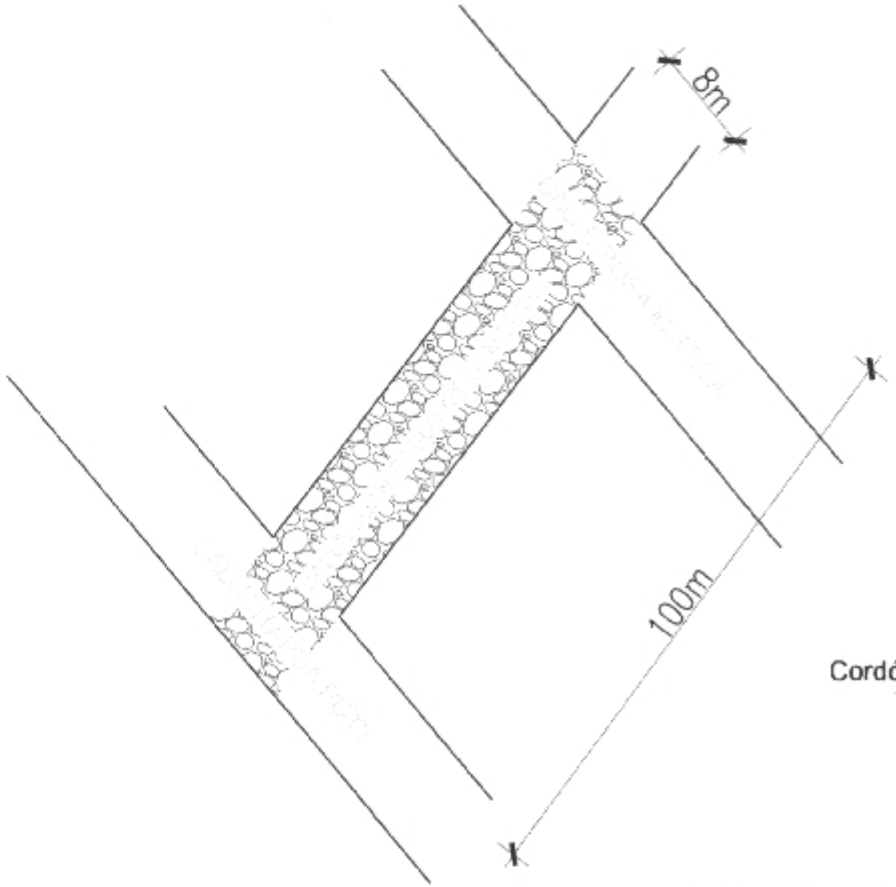

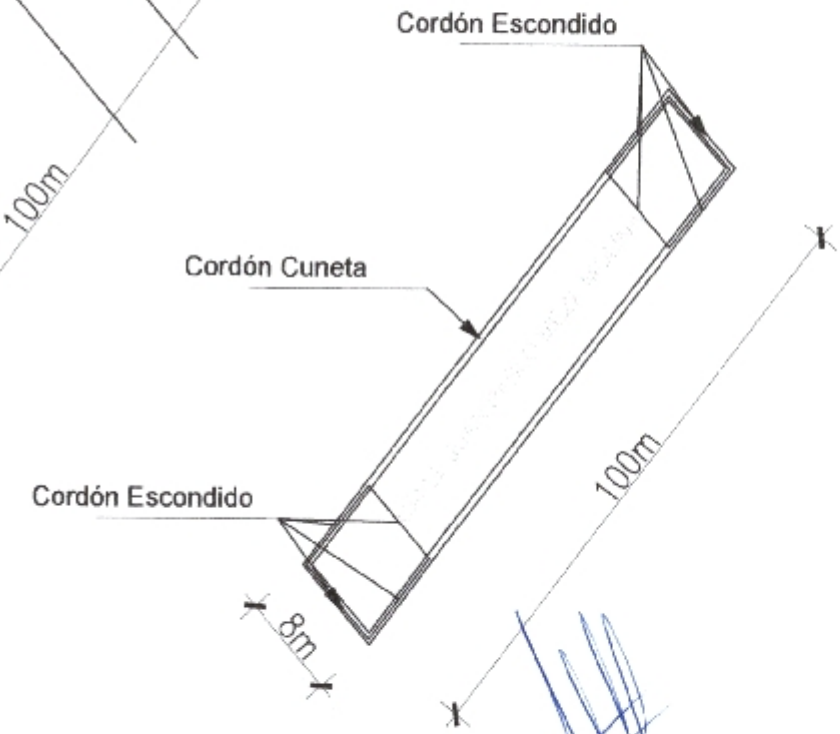

OBRA: CONSTRUCCIÓN PAVIMENTO TIPO EMPEDRADO CON CORDÓN DE H°				
BARRIO:	DISTRITO: TOMAS ROMERO PEREIRA		Alan J. Rapapallo Ingeniero Civil Reg. Prof. N° 4740	
PROYECTO: PAVIMENTO TIPO EMPEDRADO				
SUP. A CONSTRUIR: 800 m2	FECHA: 03/05/2022	FIRMA CONSTRUCTOR	FIRMA PROYECTISTA	FIRMA INTENDENTE

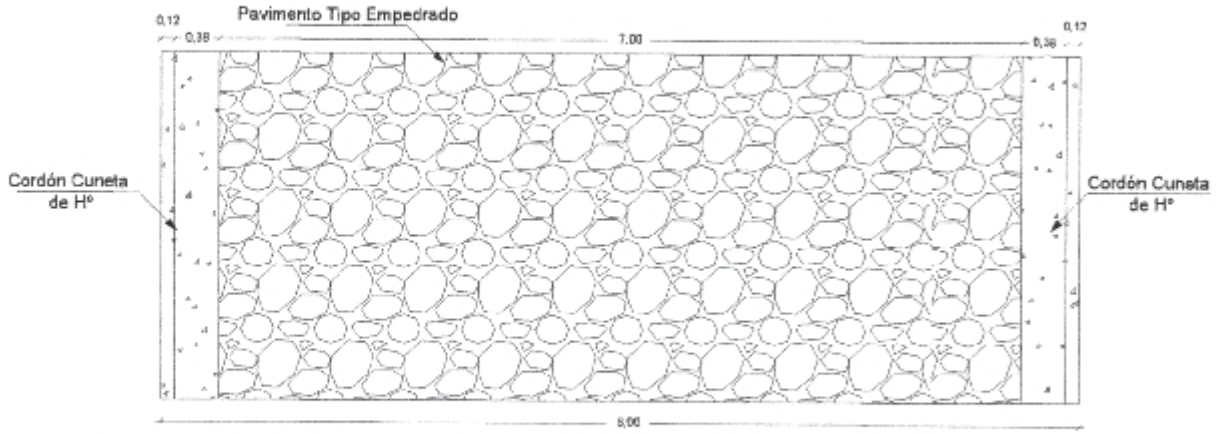

VISTA EN PLANTA
Esc._1/50

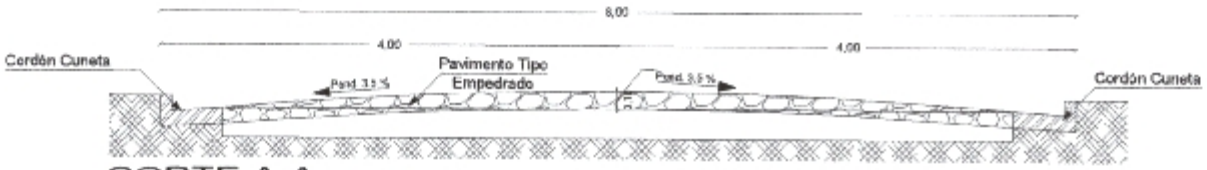

CORTE A-A
Esc._1/50

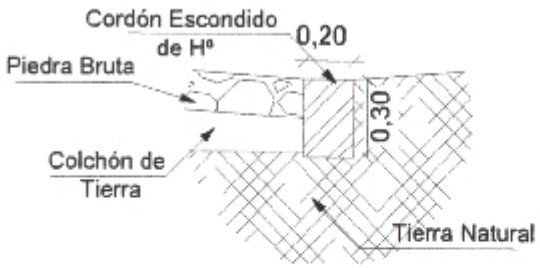

DETALLE DE CORDÓN
BOCA CALLE
Esc._1/30

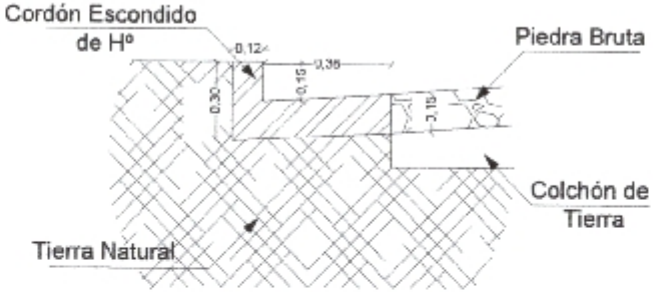

DETALLE DE CORDÓN CUNETA
Esc._1/30

OBRA: CONSTRUCCIÓN PAVIMENTO TIPO EMPEDRADO CON CORDÓN DE Hº				
BARRIO:	DISTRITO: TOMAS ROMERO PEREIRA			
PROYECTO: PAVIMENTO TIPO EMPEDRADO				
SUP. A CONSTRUIR: 800 m2	FECHA: 03/05/2022	FIRMA CONSTRUCTOR	Alan J. Narajallo Ingeniero Civil Reg. Prof. Nº 4740 FIRMA PROYECTISTA	FIRMA INTENDENTE