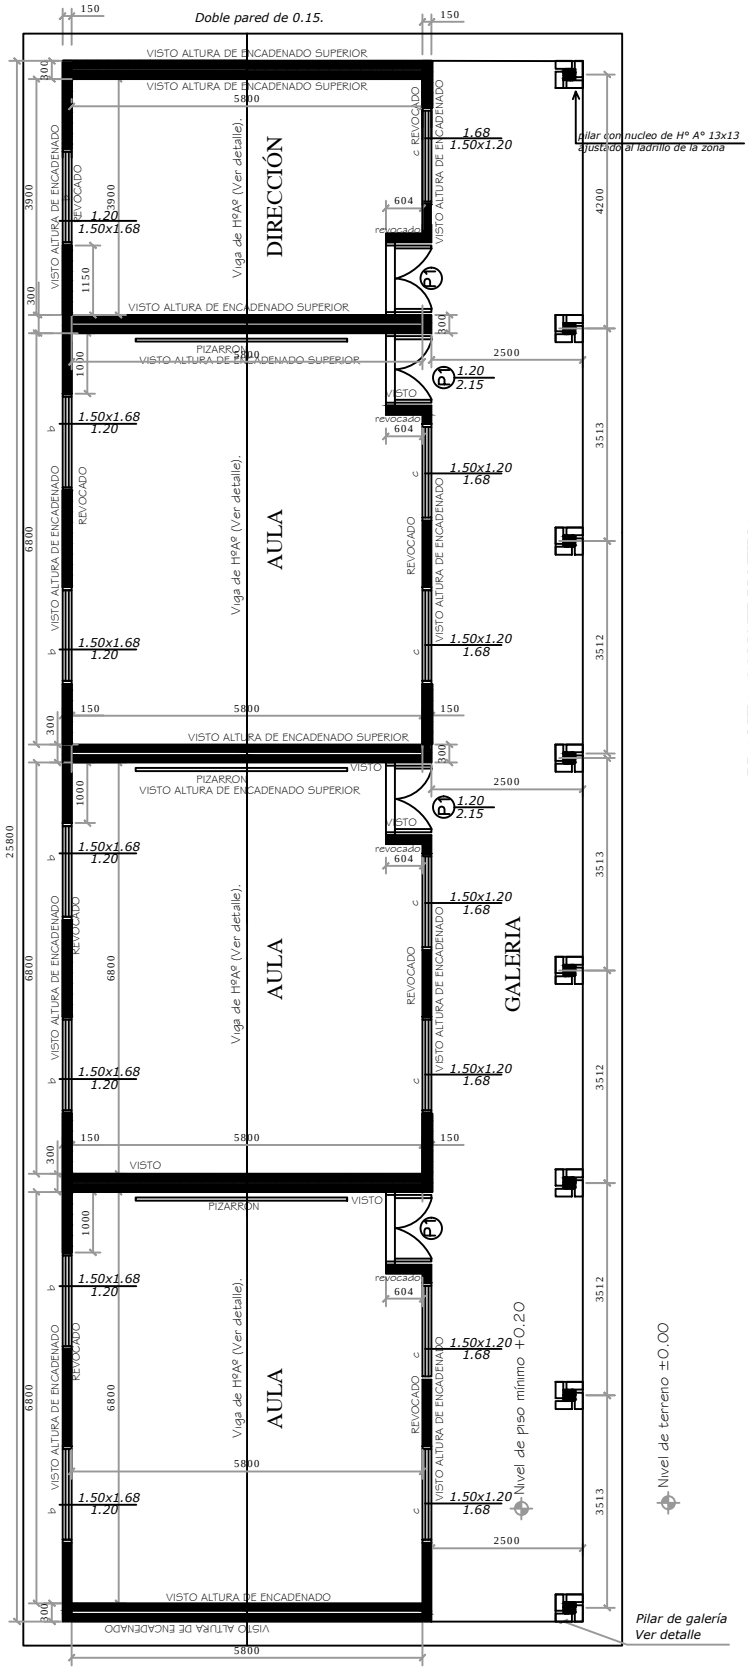

PLANTA CONSTRUCTIVA
Esc.1:125

MUNICIPALIDAD SAN RAFAEL DEL PARANA

DIRECCIÓN DE OBRAS PUBLICAS MUNICIPALES

PROYECTO: 2 aulas 5.80 x 6.80 con HH.SS. Y Direcci·n	PROPIETARIO: MEC	01
INSTITUCIčN: Escuela B§sica Virgen Milagrosa, San Rafael del Paran§		