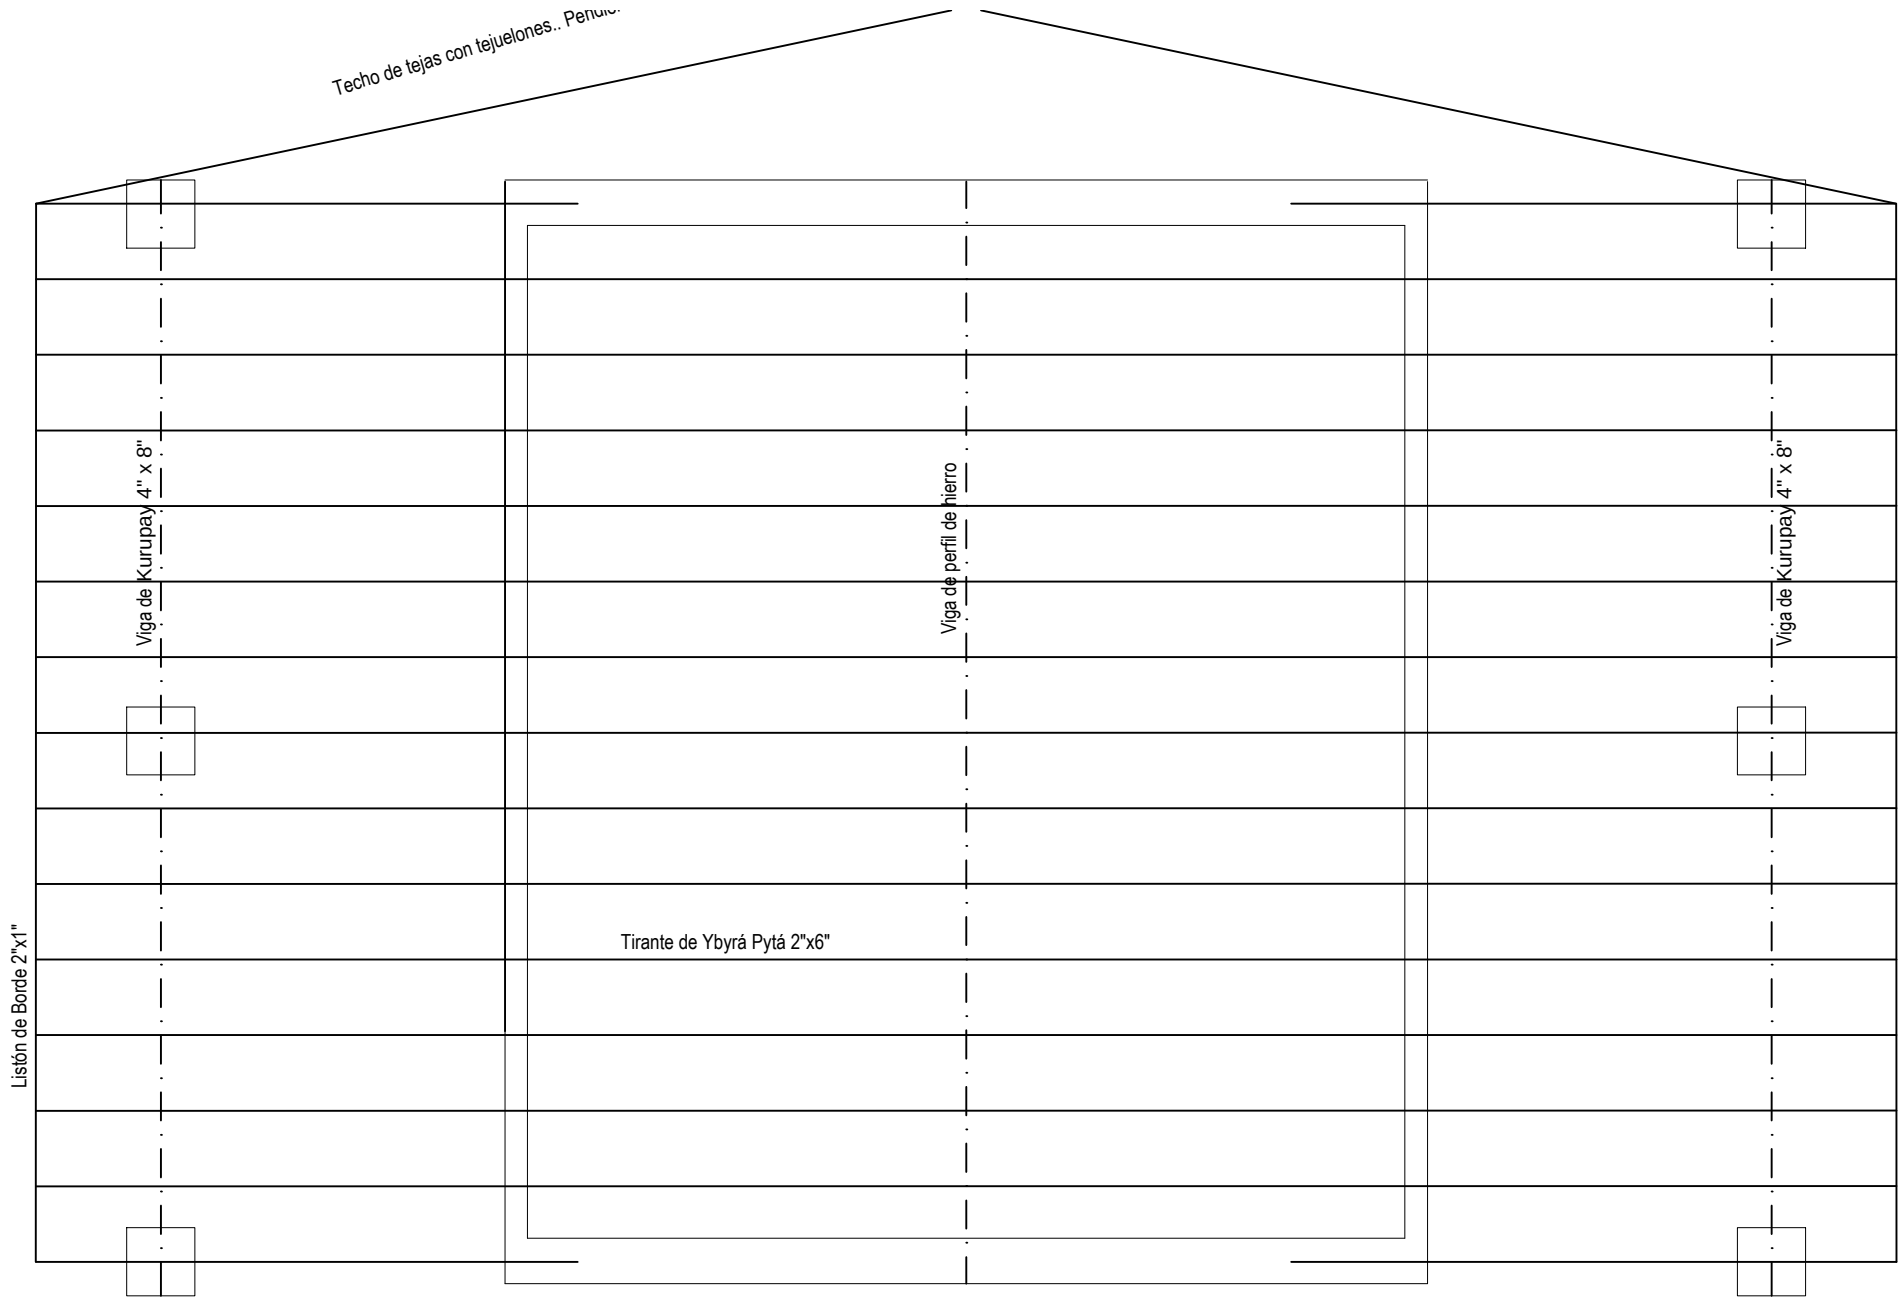

Planta de techo

Escala 1:50

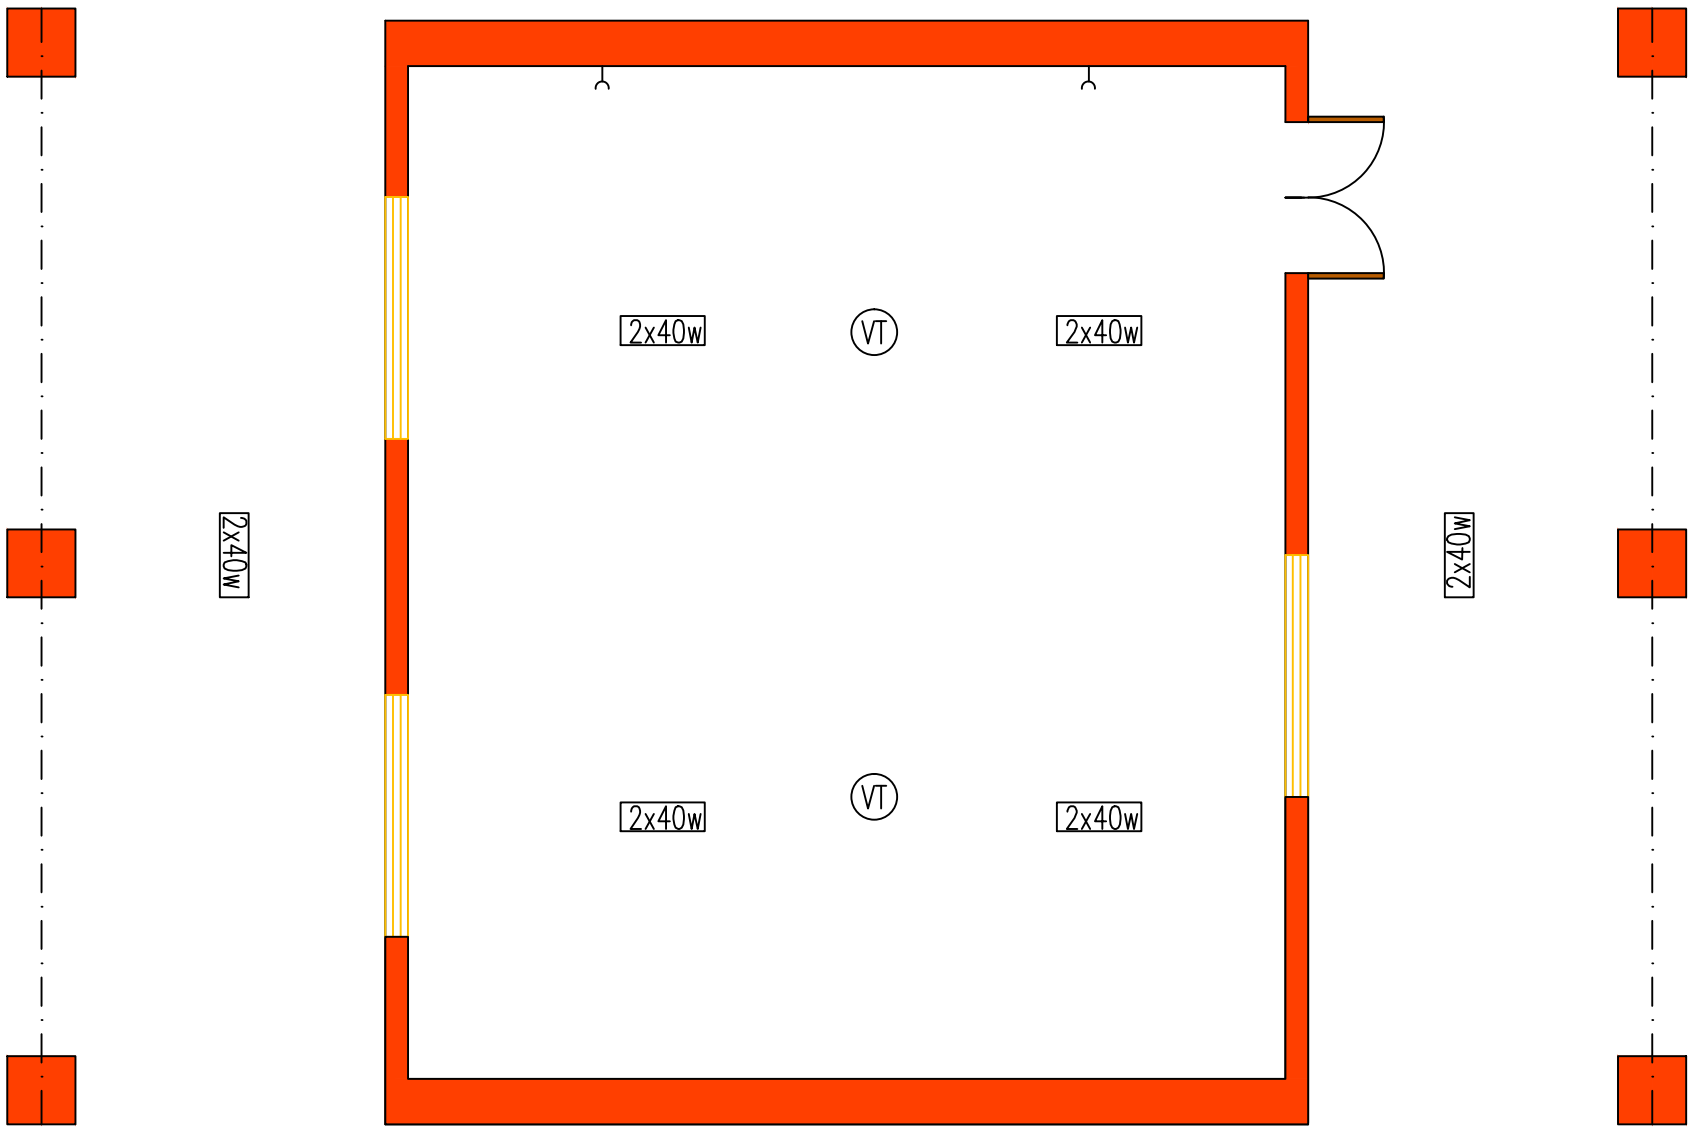

Esquema de Instalaci· n Electrica

Escala 1:50

MUNICIPALIDAD DE GENERAL DIAZ

OBRA:CONSTRUCCION DE AULA
UBICACION: ESCUELA Nº532 LOMA GUAZU

ESCALA: 1:75

DIGITALIZADOR: MARIANO SAUCEDO