MUNICIPALIDAD DE PARAGUARI
"Trabajando por una Ciudad Diferente"
Calle asunción c/ 19 enero
Telefax: 0531 432 204
Paraguarí – Paraguay

ADENDA N° 01

OBRA: CONSTRUCCIÓN DE CANALIZACIÓN PARA DRENAJE EN LA COMPAÑÍA ÑUATI DE LA CIUDAD DE PARAGUARÍ

ID N° 335677 **FECHA:** 20/09/2017

DONDE DICE
21 - El plazo de ejecución es de:**_____** *días desde la emisión de orden de inicio.*

DEBE DECIR
21 - El plazo de ejecución es de: *90 días desde la emisión de orden de inicio.*

- Se adjunta el plano de la obra de referencia.
- Las *cantidades de los trabajos y/o rubros* establecidas en la planilla de cómputo métrico del pliego de bases y condiciones son las mismas cargadas en el SICP.
- Así mismo la obra de canalización a ser ejecutada es para aguas pluviales, no afecta ningún recurso hídrico natural existente en la zona.

MUNICIPALIDAD DE PARAGUARI · Unidad Operativa de Contrataciones U.O.C.

Cinthia E. Velázquez E.
Lic. Cinthia Velázquez
Encargada de la UOC

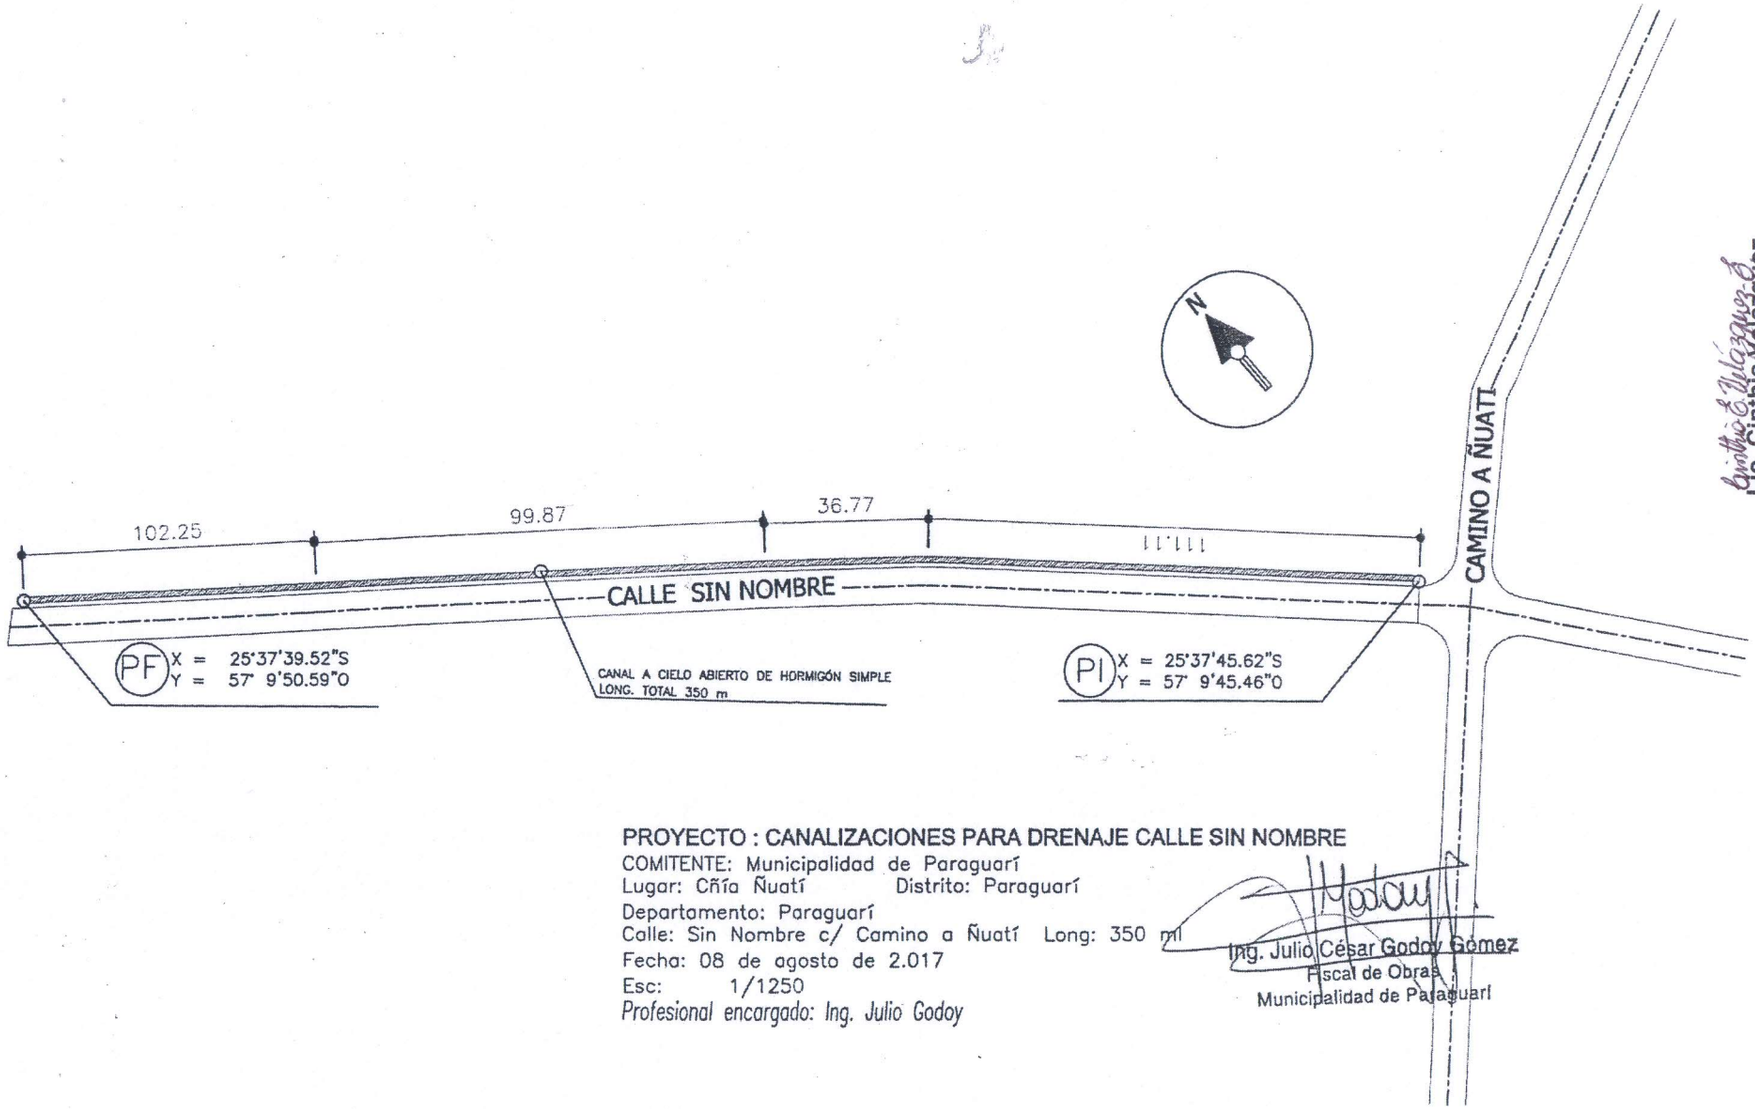

PROYECTO : CANALIZACIONES PARA DRENAJE CALLE SIN NOMBRE

COMITENTE: Municipalidad de Paraguarí
Lugar: Cñía Ñuatí Distrito: Paraguarí
Departamento: Paraguarí
Calle: Sin Nombre c/ Camino a Ñuatí Long: 350 ml
Fecha: 08 de agosto de 2.017
Esc: 1/1250
Profesional encargado: Ing. Julio Godoy

Ing. Julio César Godoy Gómez
Fiscal de Obras
Municipalidad de Paraguarí

Lic. Cinthia Velázquez
Encargada de U.O.C.