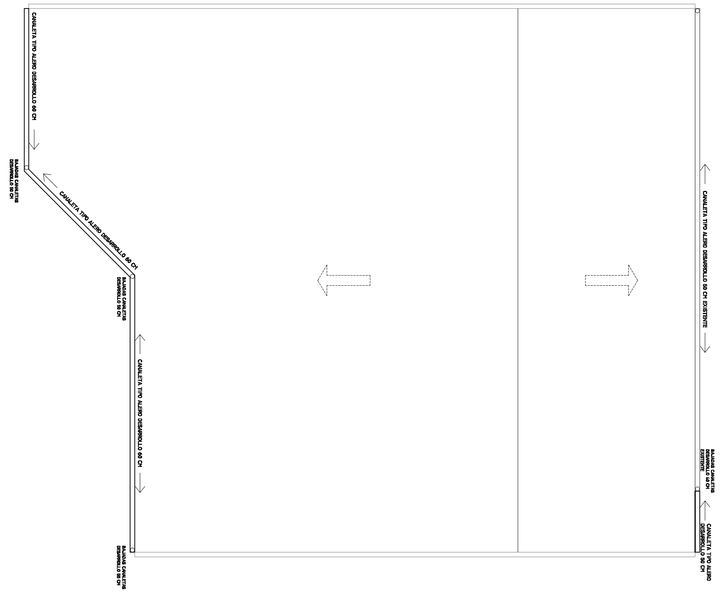

PLANTA DESAGUE PLUVIAL
PLANTA DE TECHO A CONSTRUIR
ESC I_____I00

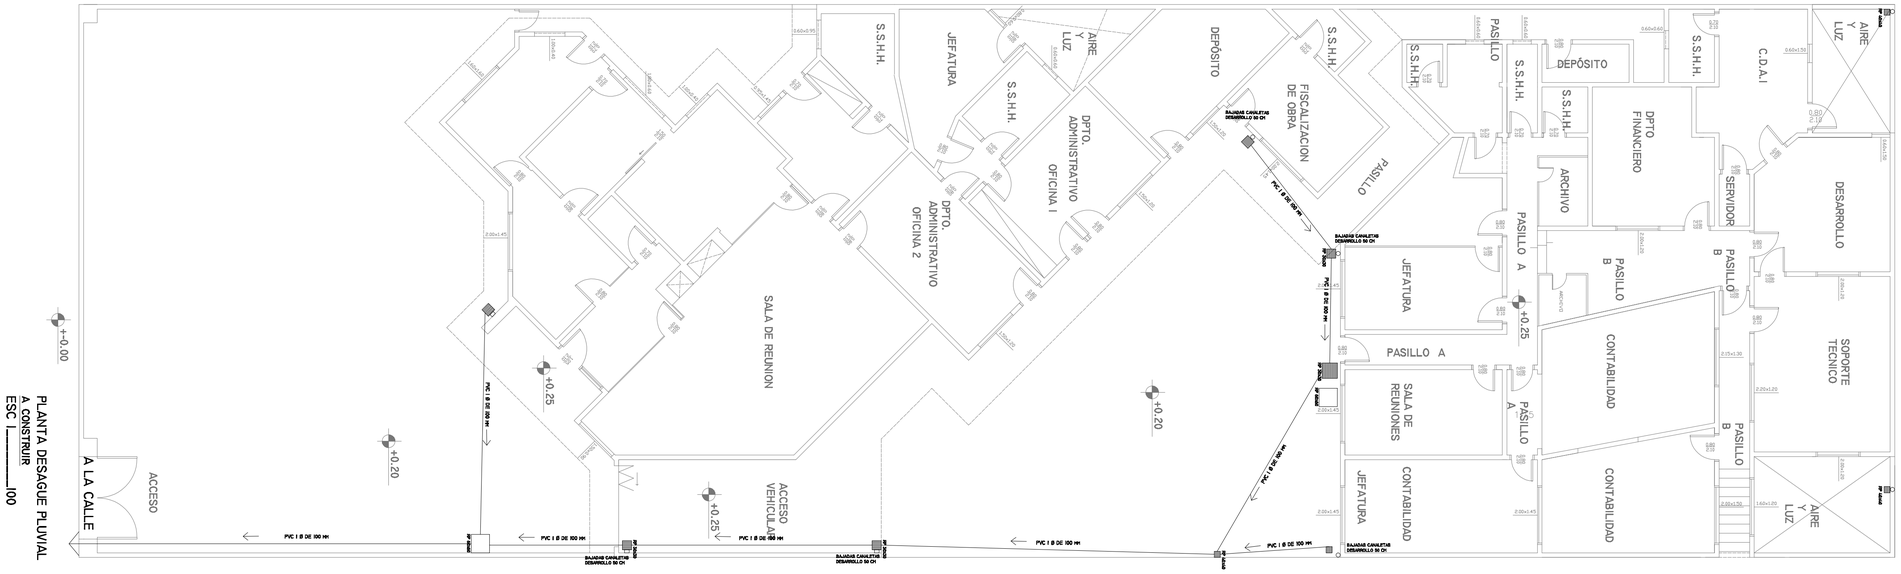

PLANTA DESAGUE PLUVIAL
A CONSTRUIR
ESC I_____I00

PLANTA DESAGUE PLUVIAL
PLANTA DE CAÑERIAS A CONSTRUIR
ESC I_____I00

CAJA DE JUBILADOS Y PENSIONES DEL PERSONAL DE LA ANDE	PROYECTO: EJECUCION DE OBRAS CIVILES DE MANTENIMIENTO Y ADECUACION DE LOS INMUEBLES C-5 Y C-1 DE LA CAJA DE JUBILACIONES Y PENSIONES DE LA A.N.D.E
RELEVAMIENTO: ARQ. HERMES CABALLERO	PLANTA DE INSTALACION PLUVIAL A CONSTRUIR
PROYECTO: ARQ. HERMINIO MIRANDA	ESC: 1.100 — FECHA: 8-11-2013 — 08