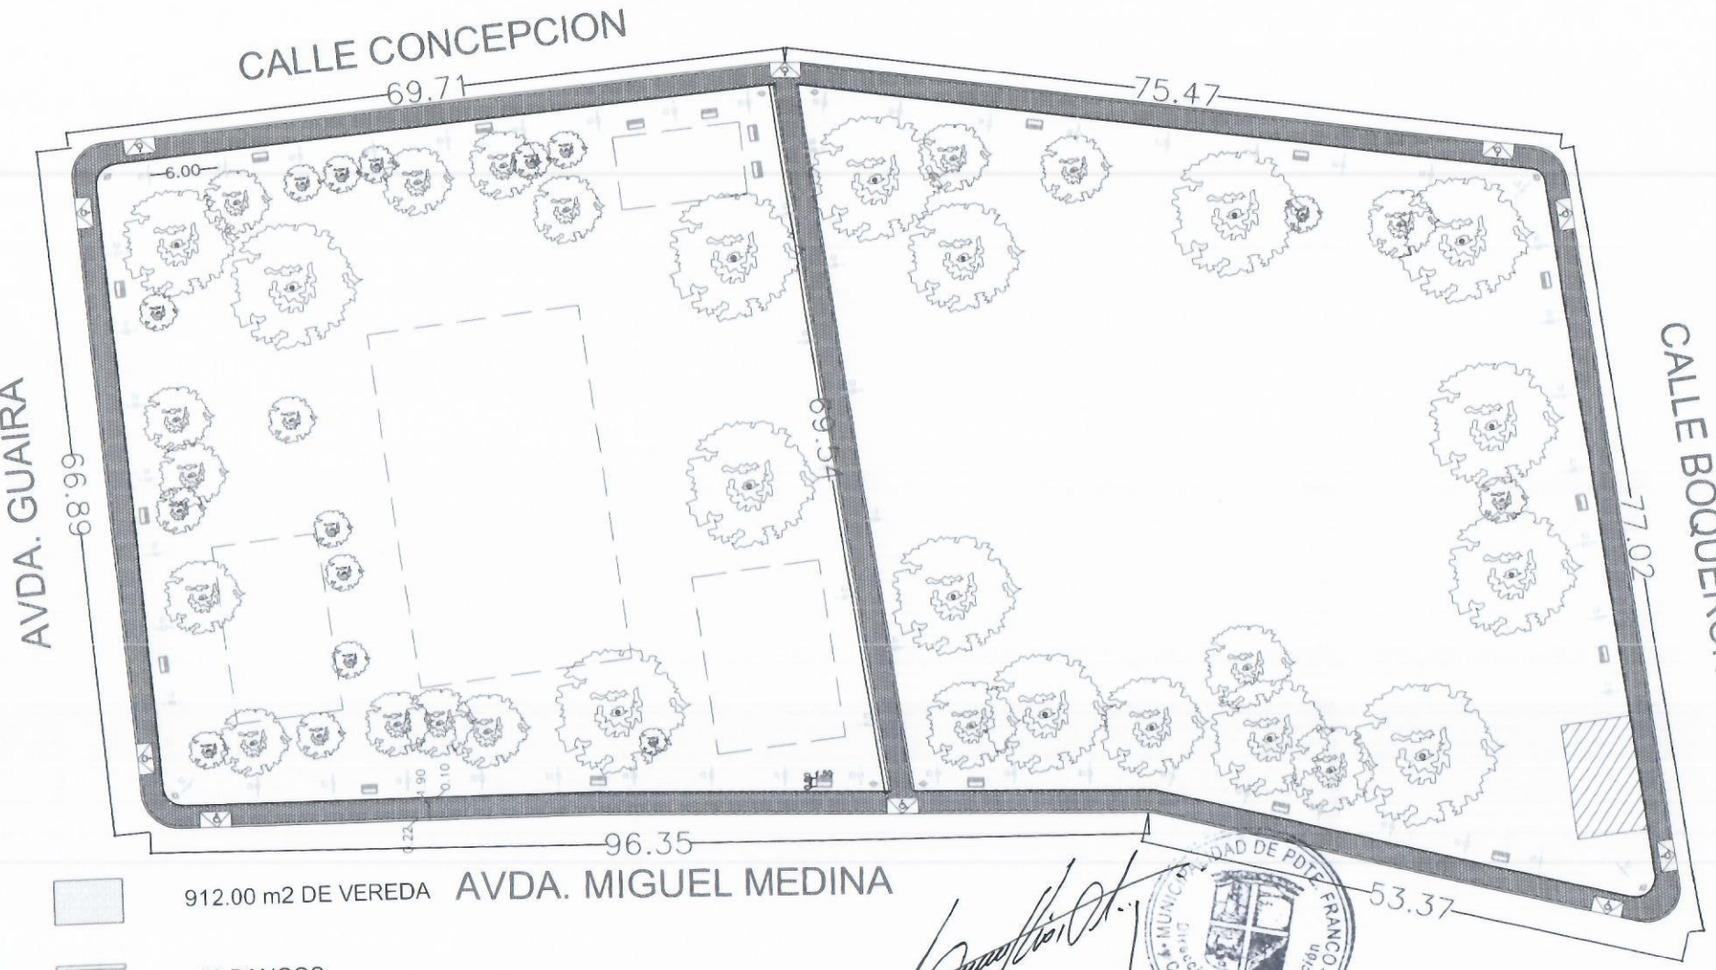

912.00 m2 DE VEREDA

20 BANCOS

8 BASUREROS

62 ALUMBRADOS

Cristhian Ortiz
Director de Obras

MUNICIPALIDAD DE PDTE. FRANCO
Dirección de Construcción y Conservación de Obras

MUNICIPALIDAD DE PDTE. FRANCO	
DIRECCION	AREA URBANA
DIRECTOR	CRISTHIAN ORTIZ
OBRA	PLAZA_15_DE_MAYO
DIVISION	PLANIFICACION Y PROYECTOS
DETALLAMIENTO	CRISTHIAN ORTIZ
DIBUJANTE	MATIAS ORTIZ
FECHA	15/01/21
ESCALA	S/E
LAMINA	01
V. B	DIRECTOR

MUNICIPALIDAD DE PRESIDENTE FRANCO
DIRECCION DE OBRAS PÚBLICAS
Adm. ROQUE GODOY
Av. Dr. Gaspar Rodriguez de Francia – Tel/Fax: (595) 61 550 042
Presidente Dr. Manuel Franco – República del Paraguay

CRONOGRAMA DE TRABAJOS

OBRA: REPARACION DE VEREDA, INSTALACION DE MOBILIARIOS URBANOS E INSTALACION DE ARTEFACTOS ELECTRICOS-
UBICACIÓN: Harea Habitacional N° 5 - Ciudad Presidente Franco - PLAZA 15 DE MAYO
FECHA: 13/01/2021
ÁREA CUBIERTA: 900 m2

LÍNEA	DESCRIPCIÓN	UNIDAD	CANTIDAD	1º MES				2º MES				3º MES			
A	**TRABAJO PRELIMINARES**														
1	Provisión y Colocación de Cartel de Obra 2.00x1.50 m.	un	2.0												
2	Demolición de mamposteria de ladrillo, pavimento de hormigon con retiro y disposicion de escombros.	m2	710.0												
3	Marcación y replanteo de obra	m²	900.0												
4	Provision y colocación de Cordón prefabricado de Hº 0.80x0.20x0.10 con relleno de hormigón	ml	1,023.0												
5	Preparación de colchón de triturada 6ta h=0.02 m., provisión y colocación de pavimento tipo adoquín **DORMIDO** de Hº tipo loseta **20x10x4 cm COLOR ROJO**, compactación de adoquinado con Rodillo liso, relleno y esparcimiento de arena lavada sobre pavimento de adoquin para terminacion.	m²	912.0												
6	Mamposteria de ladrillo comun 0.15 revocado ambas caras (cantero de arboles)	m²	104.0												
7	Panderete de lad comun, revocado - Dosificación: 1:1:10	m²	66.0												
8	Alisada de cemento para rampas	m²	18.0												
9	Pintura esmalte sintetico exterior (rampas)	m²	18.0												
B	**MOBILIARIO URBANO**														
10	Provisión y colocación de Banco 1.5 metros, Perfil en madera Plástica Ambiental, Soporte reforzado Polietileno negro con agujero para fijación, Tornillos bicromados para fijación sobre base de hormigón según detalles (planos).	un	20.0												
11	Provisión y colocación de Basureros con soporte (13kg-67L) color de tapa=rojo,amarillo o azul. Anclado sobre base de hormigón.	un	8.0												
C	**INSTALACIÓN ELÉCTRICA**														
12	Instalación de ducto eléctrico subterráneo caño liso de 2"	ml	511.0												
13	Registro eléctrico en mamposteria de ladrillo de 0.25 x 0.25 x 0.40 mts. con drenaje y tapa.	un	62.0												
14	Provisión y colocación de Alumbrado de estructura metálica adozado con 2 Proyectores ind. 100x1 emb 3030/SS D300 100W 6500K 60°, con accesorios. (segun plano)	un	62.0												
15	Inst. eléct línea subt 3X6 mm² NYY	ml	600.0												
16	Inst.eléct.gabinete p/ medidor, materiales y accesorios.	un	1.0												
17	Inst.eléct. jabalina cobre 3m. Ø19mm	un	15.0												
18	Inst.eléct.disyuntor termo magnético monofásico 15ª, fotocelulas y accesorios.	un	3.0												
19	Instalaciones eléctricas	bc	60.0												
20	Limpieza final - retiro de escombros y residuos -														

REFERENCIAS

- gl global
- un unidad
- ml metro lineal
- lts litros
- m2 metro cuadrado
- m3 metro cúbico

NOTAS

Las cantidades en planilla, son estimativas y en ninguna hipótesis representan garantía de facturación.
El pago será realizado sobre las cantidades efectivamente ejecutadas.

Cristhian Ortiz
Director de Obras

MUNICIPALIDAD DE PDTE. FRANCO
Dirección de Construcción y Conservación de Obras