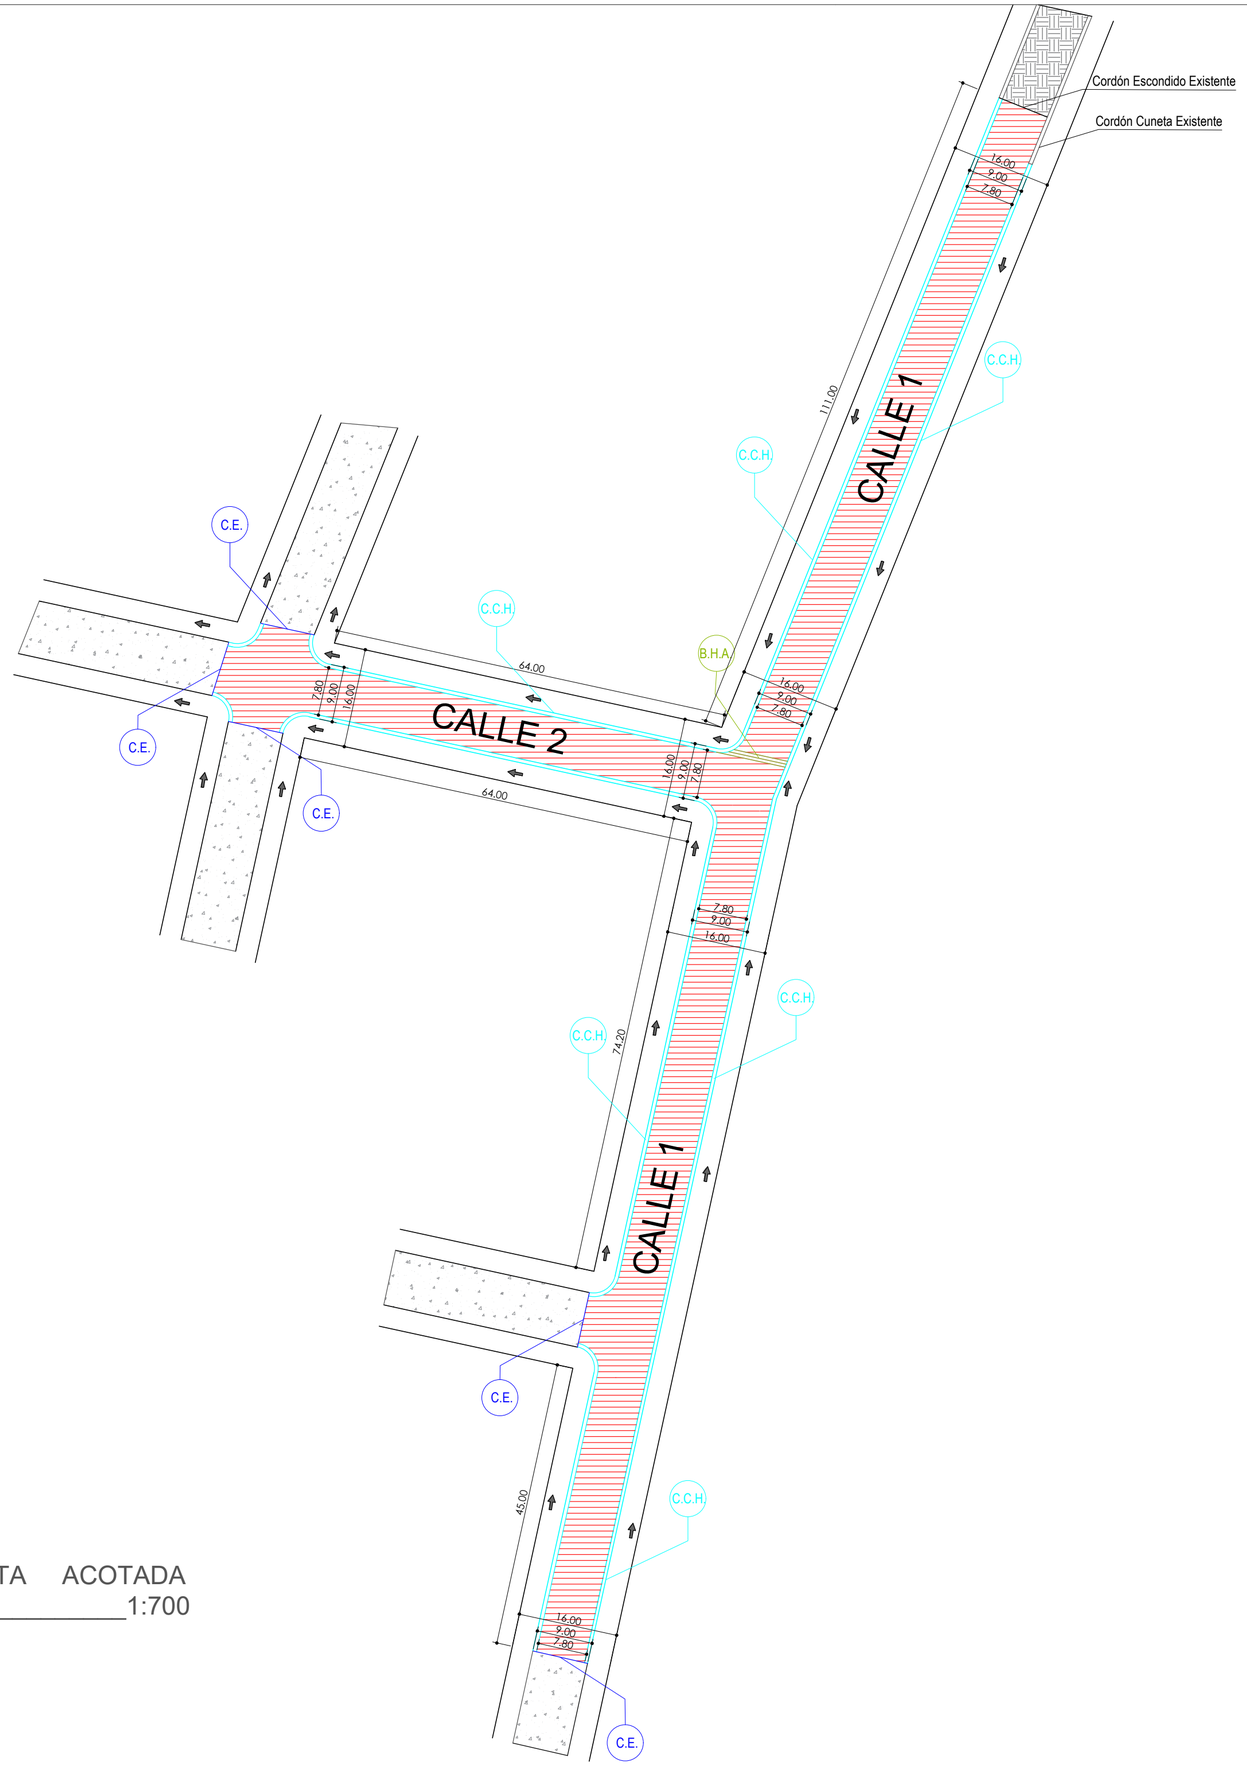

PLANTA ACOTADA
Esc.:_____1:700

REFERENCIAS

- B.H.A. — BADÉN DE H° A° CON HORMIGÓN PRE-ELABORADO
- C.E. — CORDÓN ESCONDIDO DE HORMIGÓN
- C.C.H. — CORDÓN CUNETA DE HORMIGÓN
- EMPEDRADO A CONSTRUIR
- SENTIDO DE PENDIENTE DE DESAGÜE
- EMPEDRADO EXISTENTE

Municipalidad de Cambyretá

MUNICIPALIDAD DE CAMBYRETA
ITAPÚA –PARAGUAY

Obra: "PAVIMENTO TIPO EMPEDRADO CON CORDÓN CUNETA EN LA CALLE 1 Y CALLE 2 DEL BARRIO SAN RAMÓN´´

BARRIO: BARRIO SAN RAMÓN

UBICACIÓN: CAMBYRETA -BARRIO SAN RAMÓN

Arq. Luis Roa B.
Director de Obras

Francisco Javier Pereira
Intendente Municipal

LÁMINA N°
02

Mayo 2022