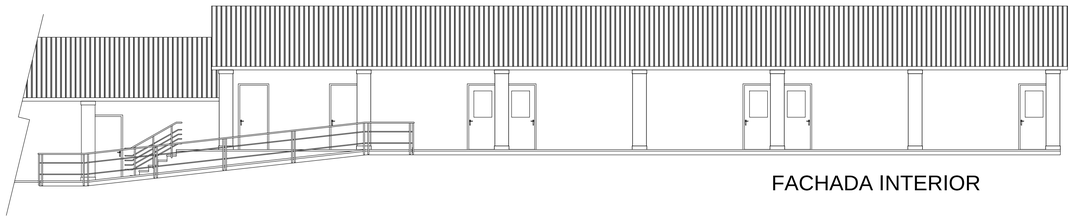

FACHADA INTERIOR

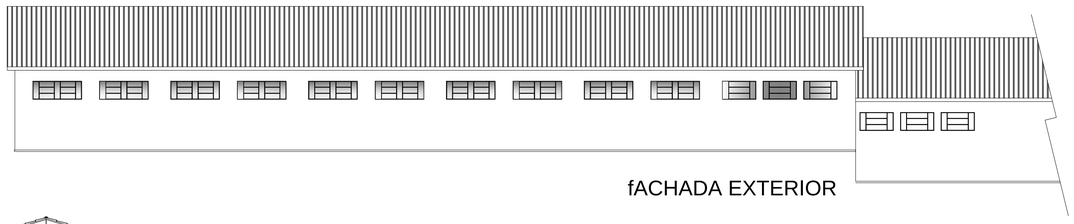

fACHADA EXTERIOR

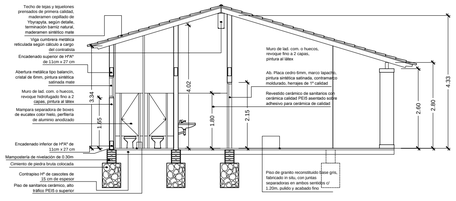

CORTE TRASVERSAL A-A

UNIVERSIDAD NACIONAL DEL ESTE R E C T O R A D O	PLANTA ACOTADA	Escala 1:100	PROYECTO CONSTRUCCION DE AULAS - Sta RITA	
		CONSULTOR LACR consultor de Diseño y Construcciones	NOMBRES Luis Alberto Coronel Raina, Director técnico	*FECHA*
				Lámina N°: SR 01