PLANOS DEL LOTE 1

TRAMO "1"

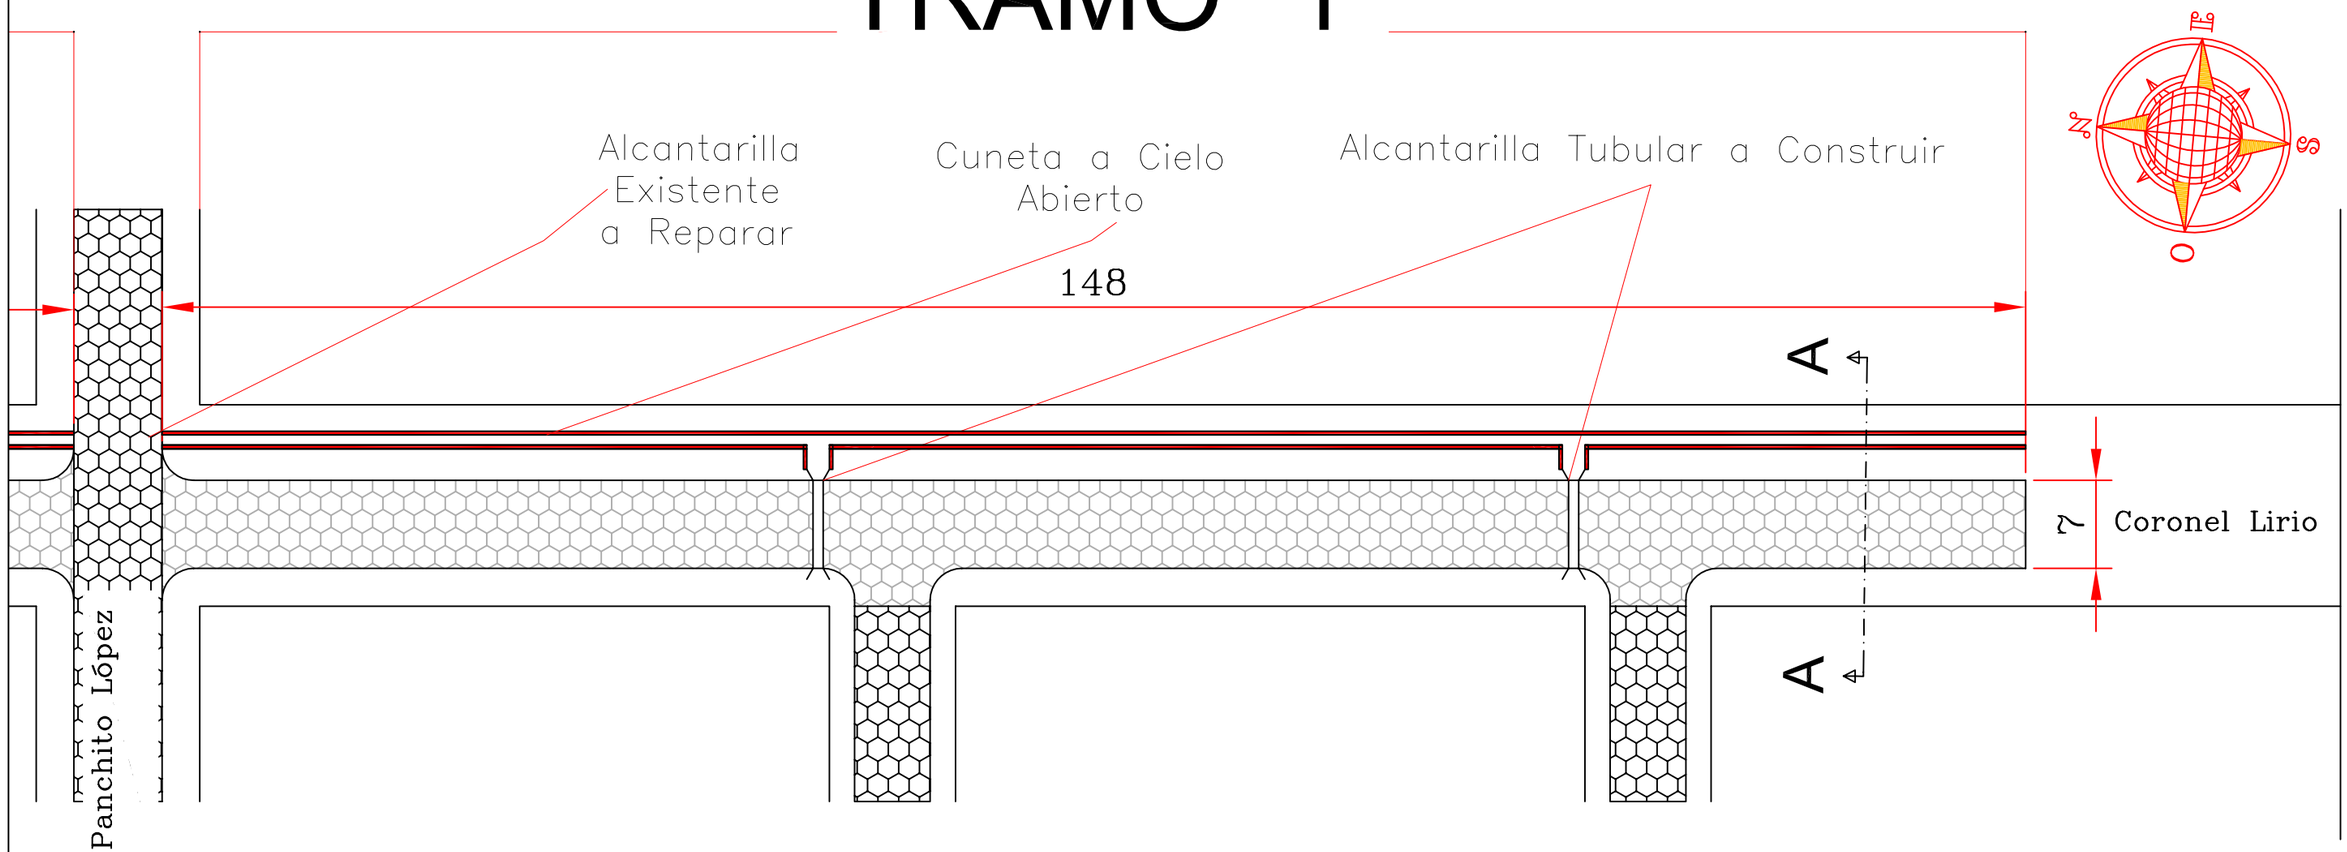

Planta General
Escala 1:500

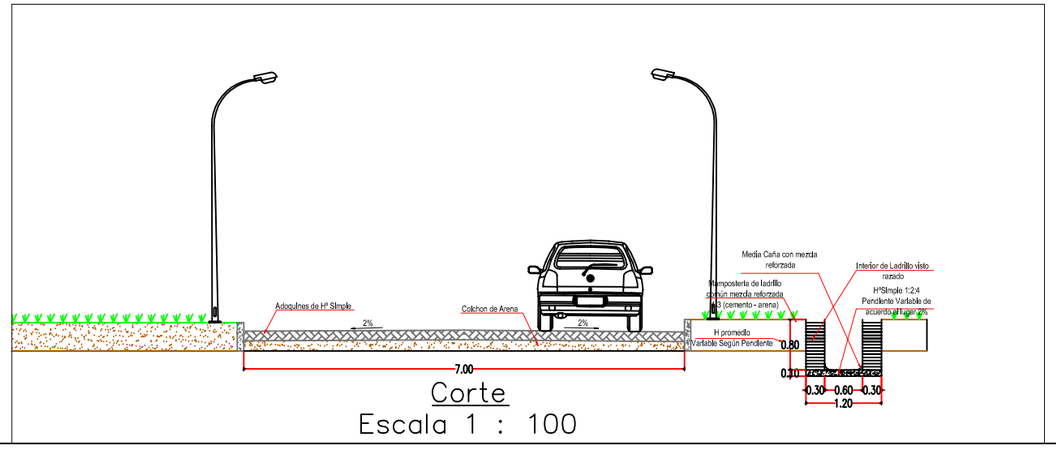

Corte
Escala 1 : 100

TRABAJO A EJECUTAR

1.068 m² de Adoquinado
296 ml de Cordón

REFERENCIA

ADOQUINADO EXISTENTE

ADOQUINADO A CONSTRUIR

CONSTRUCCION DE ADOQUINADO

OBRA: ADOQUINADO CON CUNETA A CIELO ABIERTO
UBICACION: CALLE CORONEL LIRIO Bº SAN ALFONSO - PILAR

RESPONSABLE		**CADISTA**
ARQ. LUIS AYALA		MARIANO SAUCEDO

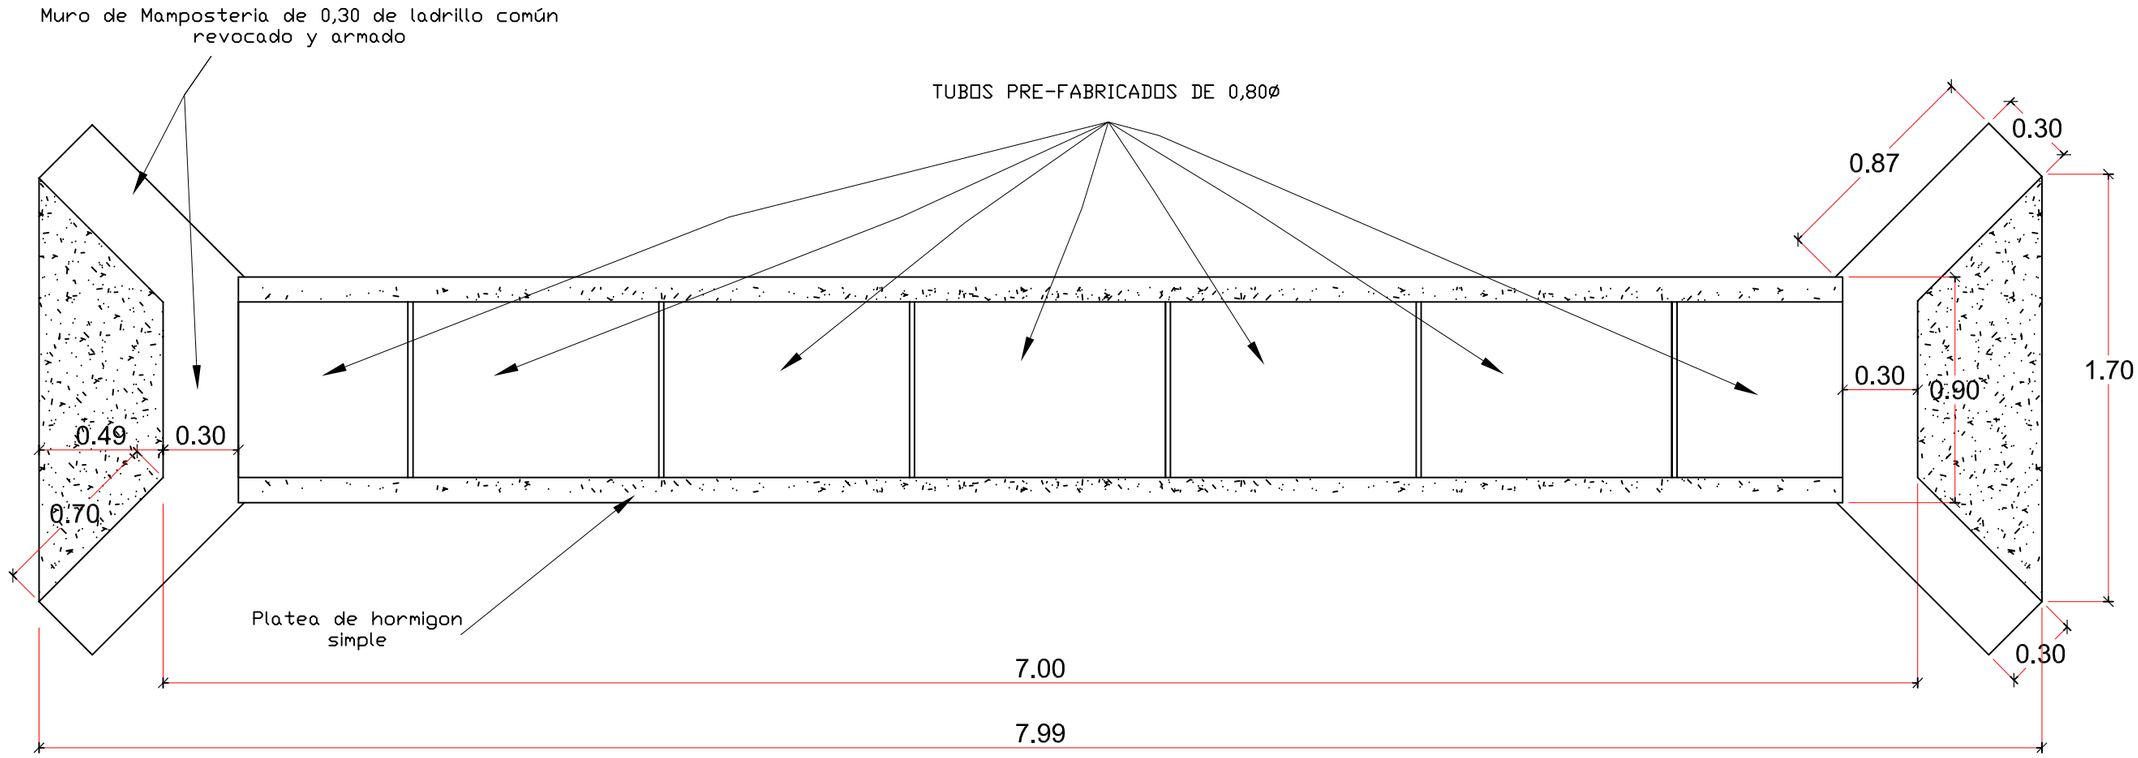

VISTA EN PLANTA

GOBERNACION DE ÑEEMBUCU

OBRA: ALCANTARILLA TUBULAR
UBICACION:

ESCALA: 1:25

CADISTA: An. MARIANO SAUCEDO

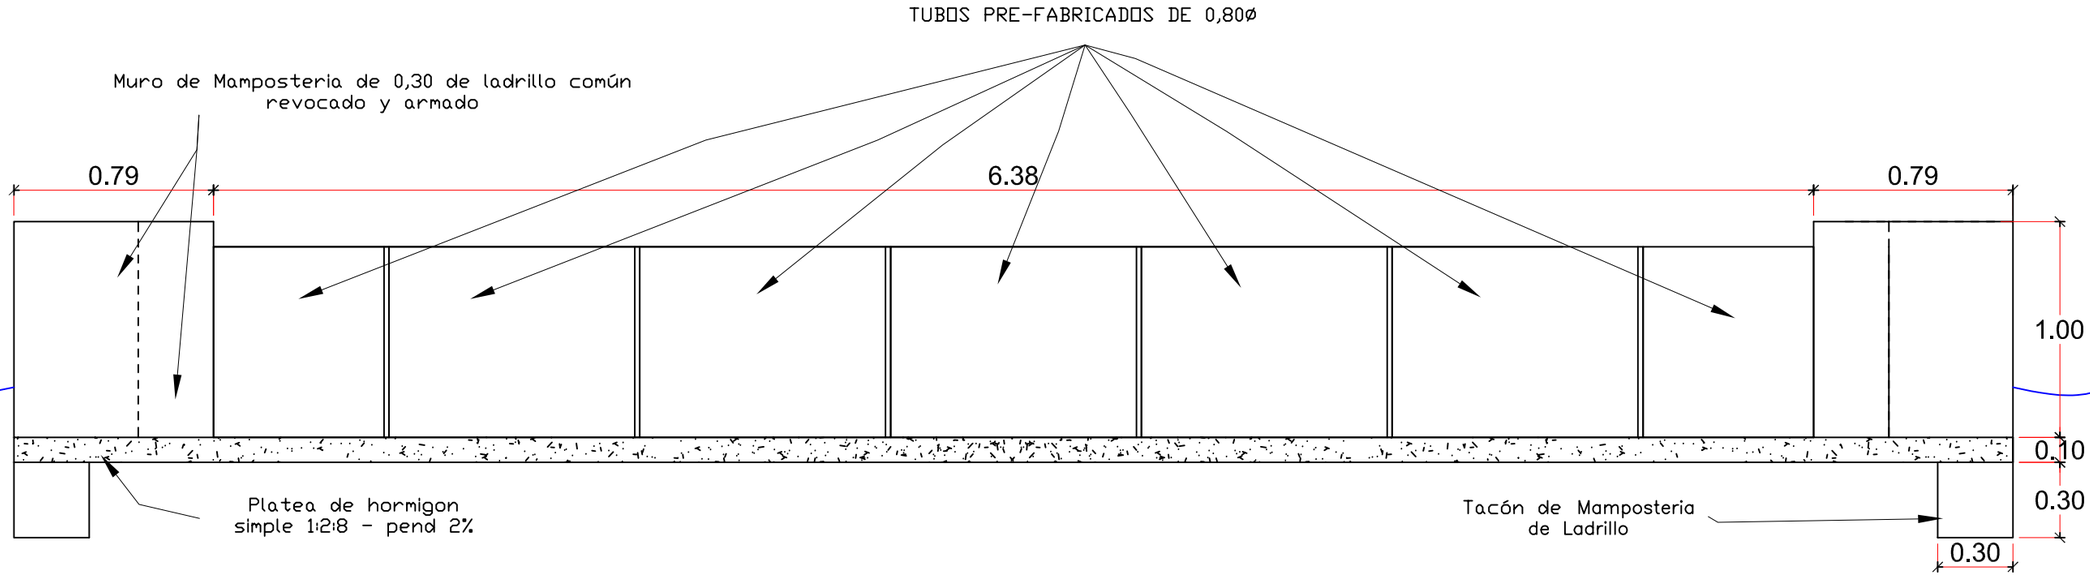

VISTA LONGITUDINAL
ESCALA 1:20

GOBERNACION DE ÑEEMBUCU

OBRA: ALCANTARILLA TUBULAR
UBICACION:

	ESCALA: 1:25	CADISTA: An. MARIANO SAUCEDO

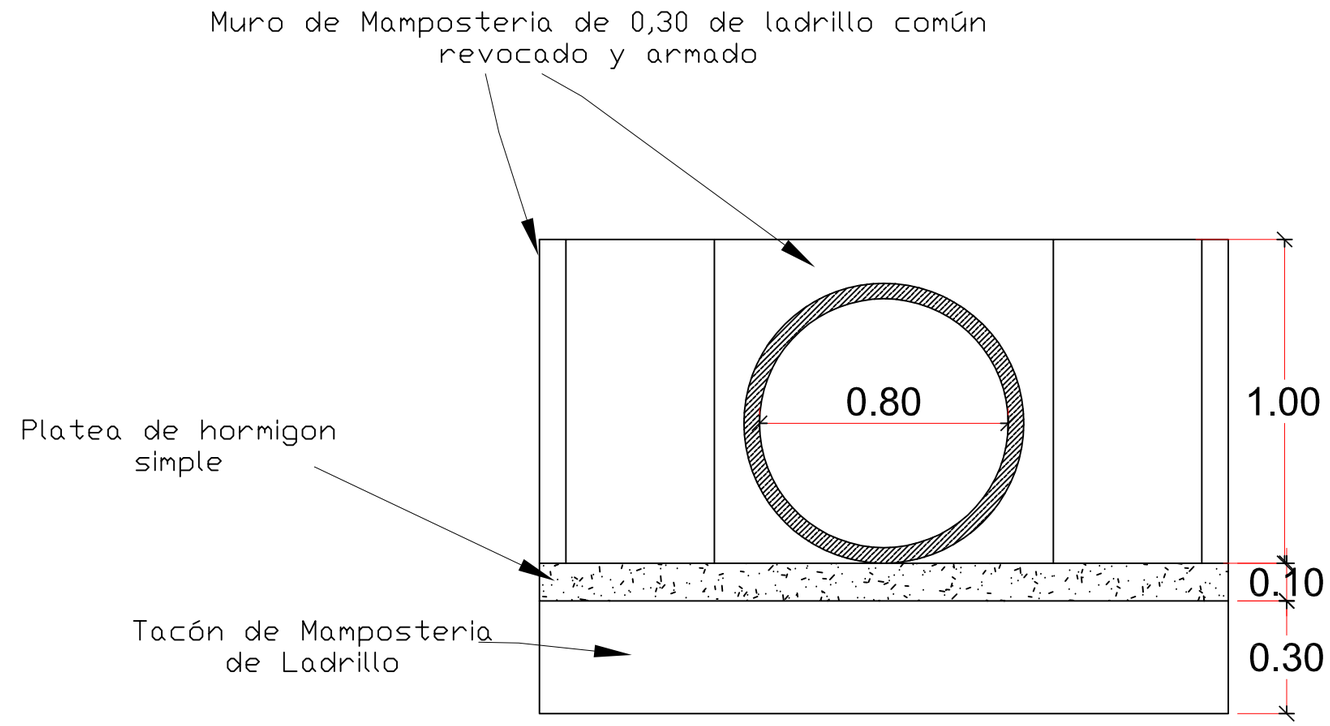

VISTA LATERAL
ESCALA 1:25

GOBERNACION DE ÑEEMBUCU

OBRA: ALCANTARILLA TUBULAR
UBICACION:

ESCALA: 1:25

CADISTA: An. MARIANO SAUCEDO

PLANOS DEL LOTE 2

TRAMO "2"

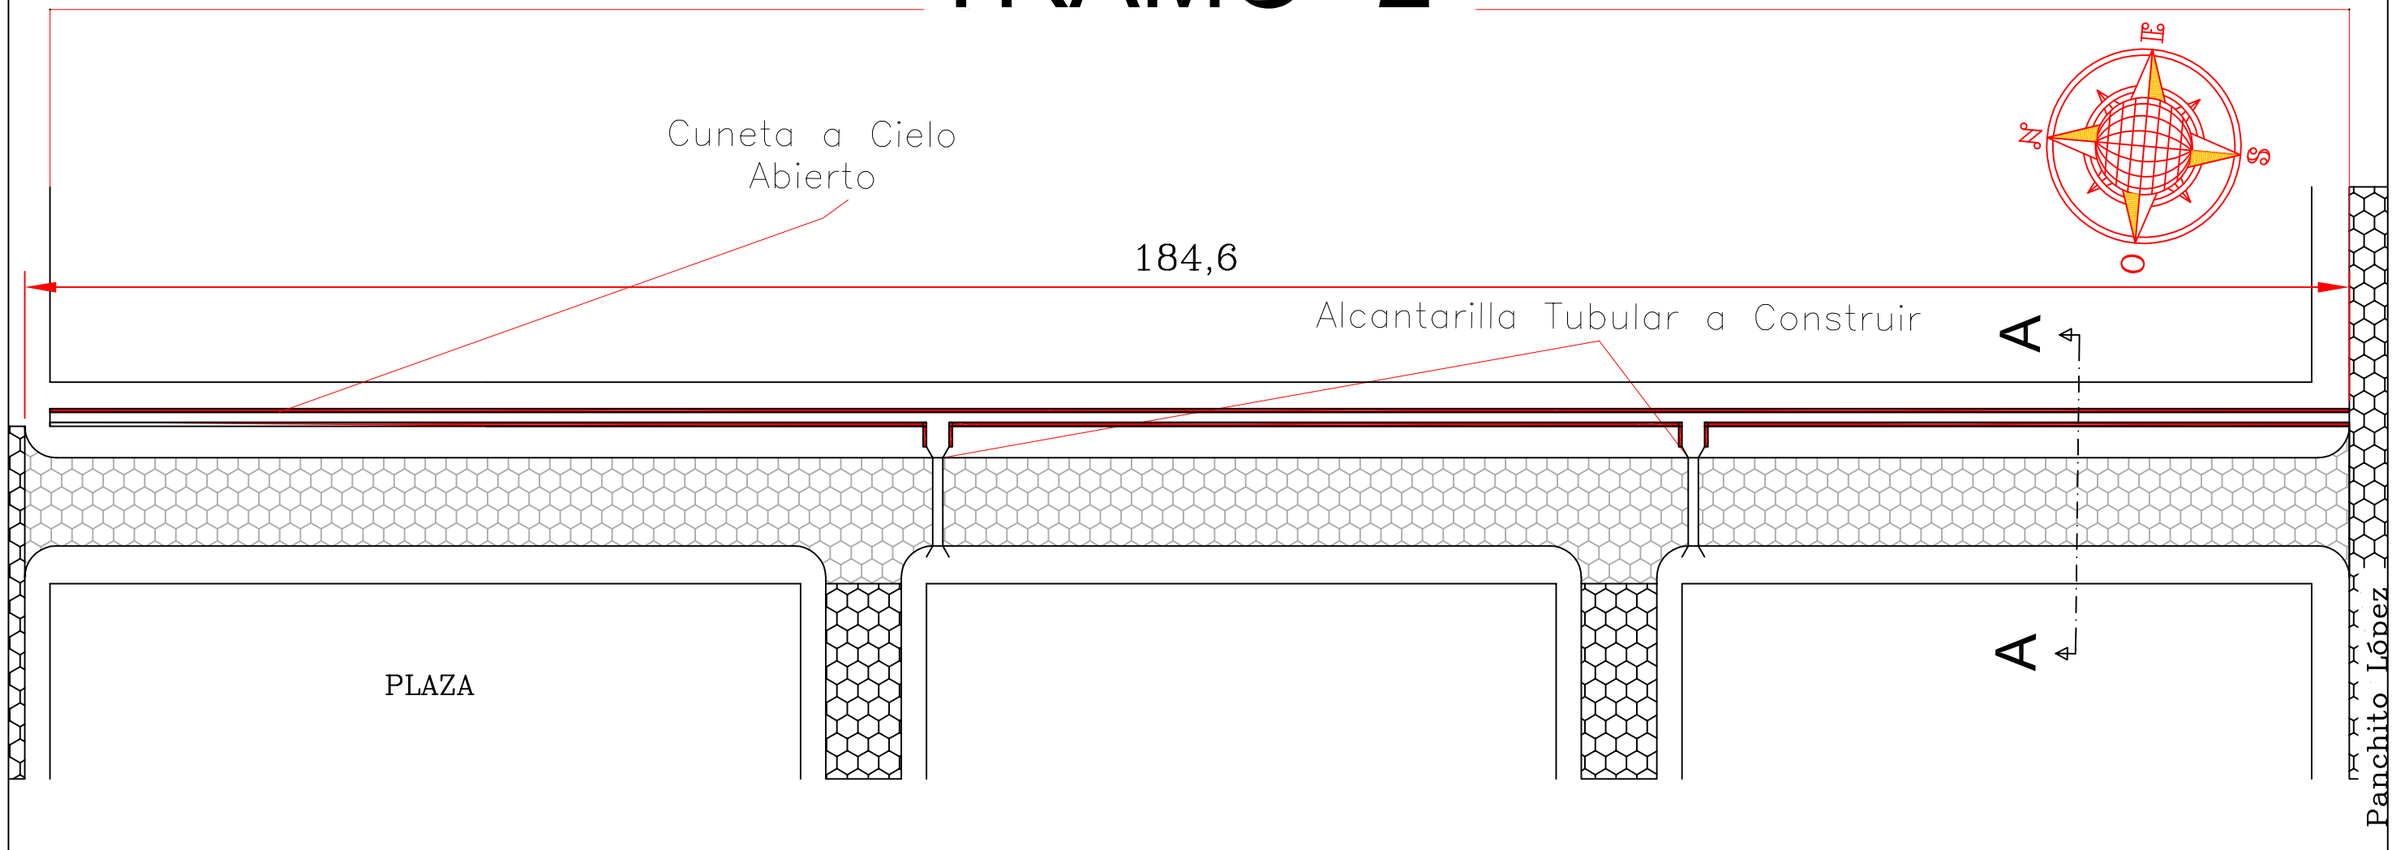

Planta General
Escala 1:500

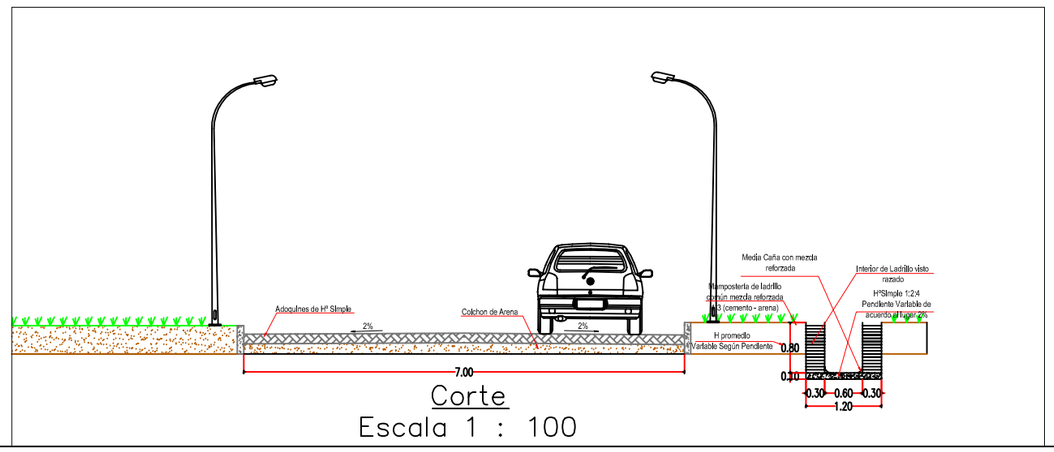

Corte
Escala 1 : 100

TRABAJO A EJECUTAR

1.327 m² de Adoquinado
369 ml de Cordón

REFERENCIA

ADOQUINADO EXISTENTE

ADOQUINADO A CONSTRUIR

CONSTRUCCION DE ADOQUINADO

OBRA: ADOQUINADO CON CUNETA A CIELO ABIERTO
UBICACION: CALLE CORONEL LIRIO Bº SAN ALFONSO - PILAR

RESPONSABLE		**CADISTA**
ARQ. LUIS AYALA		MARIANO SAUCEDO

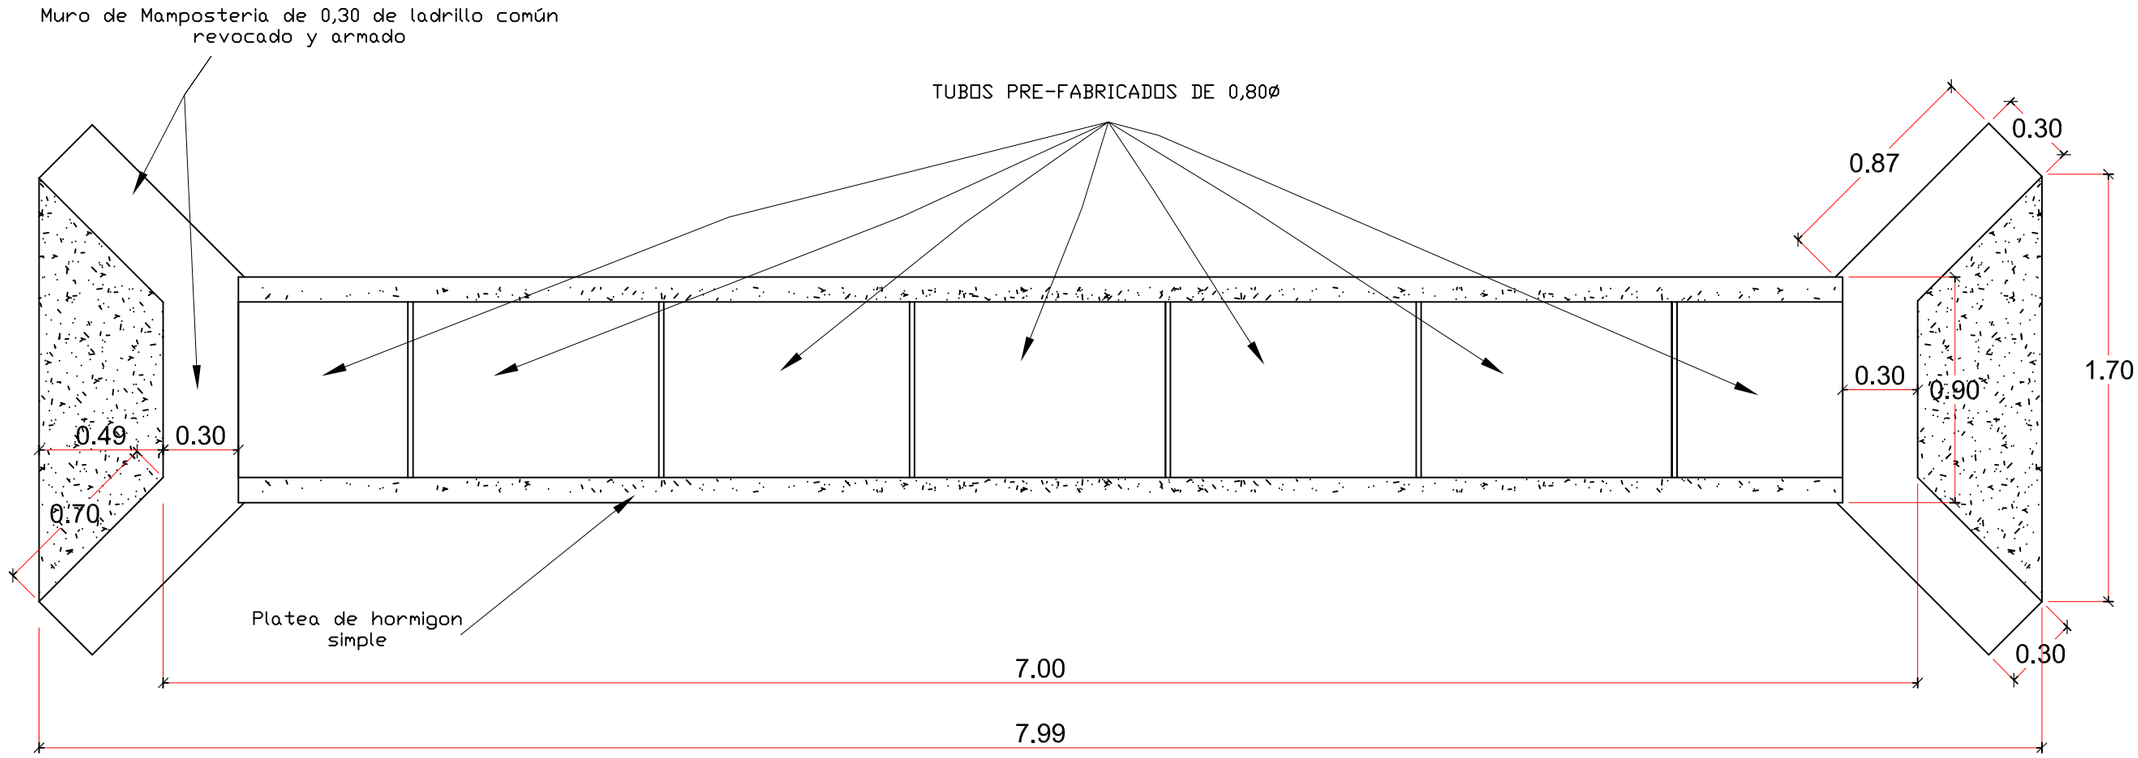

VISTA EN PLANTA

GOBERNACION DE ÑEEMBUCU

OBRA: ALCANTARILLA TUBULAR
UBICACION:

ESCALA: 1:25

CADISTA: An. MARIANO SAUCEDO

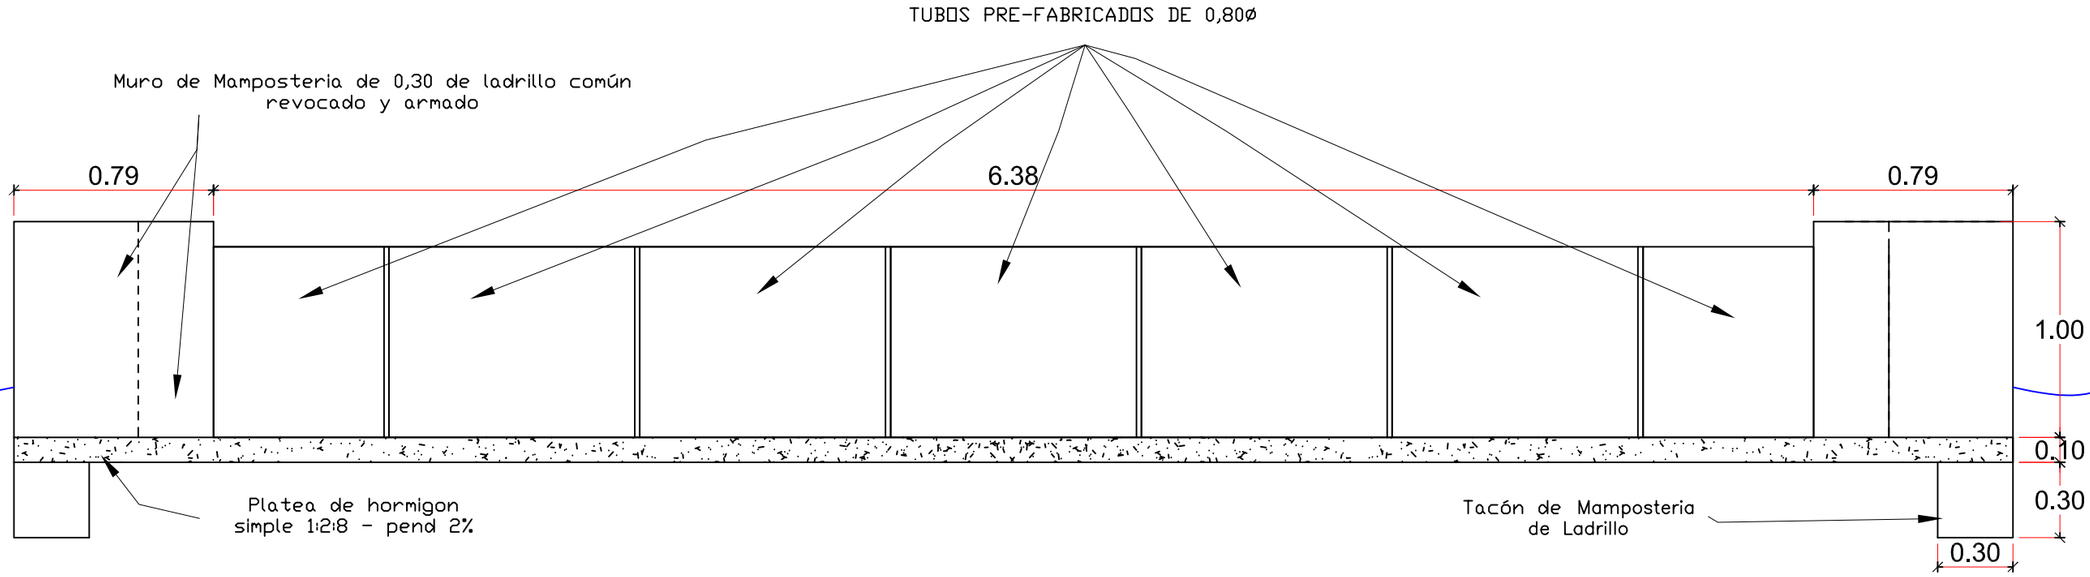

VISTA LONGITUDINAL
ESCALA 1:20

GOBERNACION DE ÑEEMBUCU

OBRA: ALCANTARILLA TUBULAR
UBICACION:

	ESCALA: 1:25	CADISTA: An. MARIANO SAUCEDO

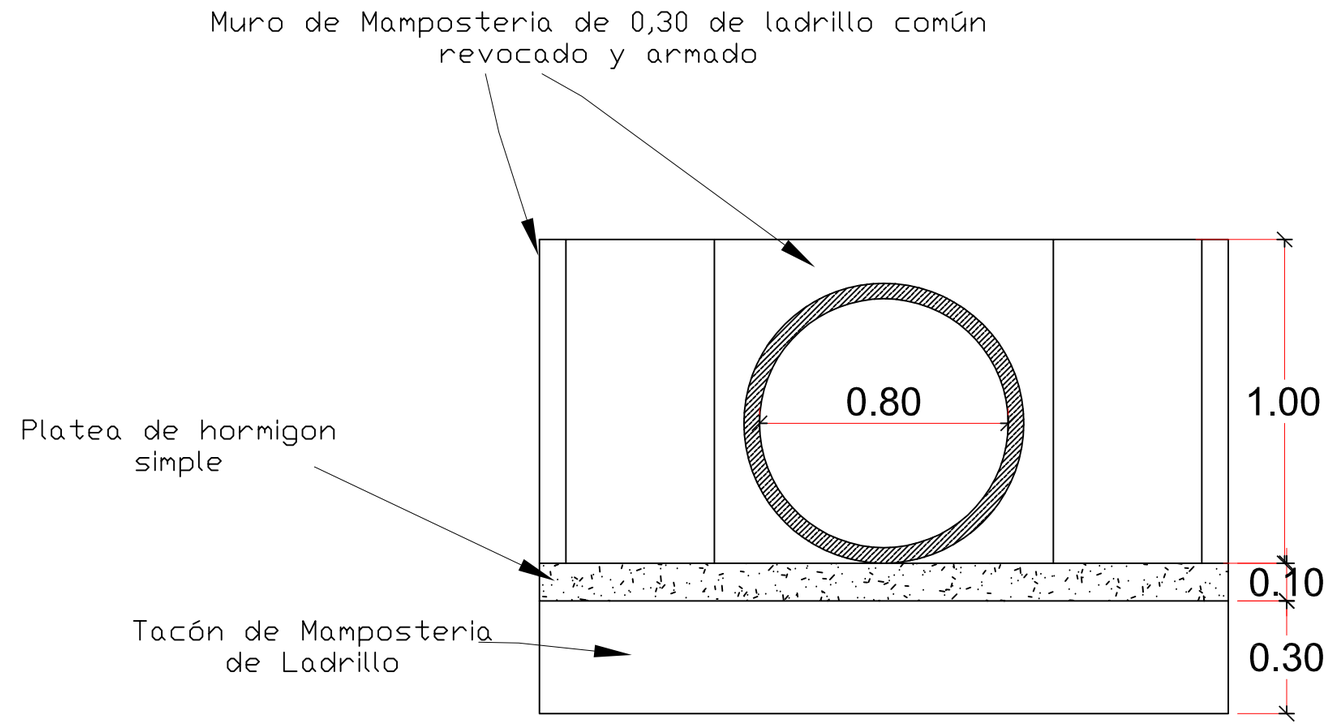

VISTA LATERAL
ESCALA 1:25

GOBERNACION DE ÑEEMBUCU

OBRA: ALCANTARILLA TUBULAR
UBICACION:

ESCALA: 1:25

CADISTA: An. MARIANO SAUCEDO