CONSTRUCCIÓN DE PAVIMENTO TIPO EMPEDRADO

BARRIO: SAN ANTONIO **CALLE:** CALLE PROFESORA ADELA SPERATTI Y CALLE PINDO **SUP TOTAL DE OBRA:** 1688,00 m²
TRAMO: CALLE PINDO (DESDE MARISCAL JOSE ESTIGARRIBIA HASTA CALLE PROFESORA ADELA SPERATTI) **LONG. TOTAL DE CALLE:** 211,00 m
CALLE PROFESORA ADELA SPERATTI (DESDE CALLE GUAVIRAMI HASTA CALLE PINDO)

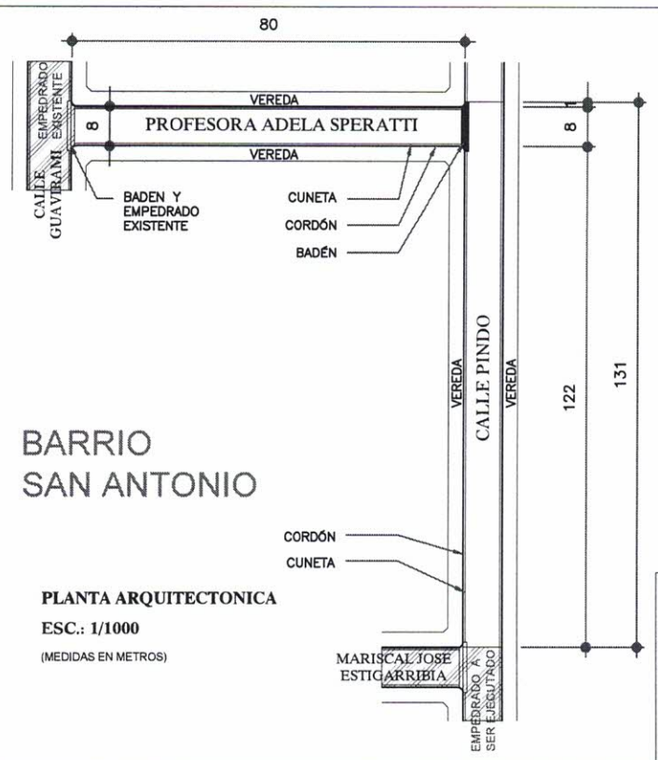

PLANTA ARQUITECTONICA

ESC.: 1/1000

(MEDIDAS EN METROS)

MUNICIPALIDAD DE KATUETE
ADMINISTRACIÓN JULIO C. BRITEZ VILLAGRA

OBRA: PAVIMENTO TIPO EMPEDRADO

UBICACIÓN: CALLE PROFESORA ADELA SPERATTI Y CALLE PINDO
CALLE PINDO (DESDE MARISCAL JOSE ESTIGARRIBIA HASTA CALLE PROFESORA ADELA SPERATTI)
CALLE PROFESORA ADELA SPERATTI (DESDE CALLE GUAVIRAMI HASTA CALLE PINDO)

PROYECTO:

ARQ. FREDDY AGUSTIN ZORRILLA
PATENTE MUNI. N.°: 172834

CONSTRUCCIÓN DE PAVIMENTO TIPO EMPEDRADO

BARRIO: SAN ANTONIO **CALLE:** CALLE PROFESORA ADELA SPERATTI Y CALLE PINDO **SUP TOTAL DE OBRA:** 1688,00 m²
TRAMO: CALLE PINDO (DESDE MARISCAL JOSE ESTIGARRIBIA HASTA CALLE PROFESORA ADELA SPERATTI) **LONG. TOTAL DE CALLE:** 211,00 m
CALLE PROFESORA ADELA SPERATTI (DESDE CALLE GUAVIRAMI HASTA CALLE PINDO)

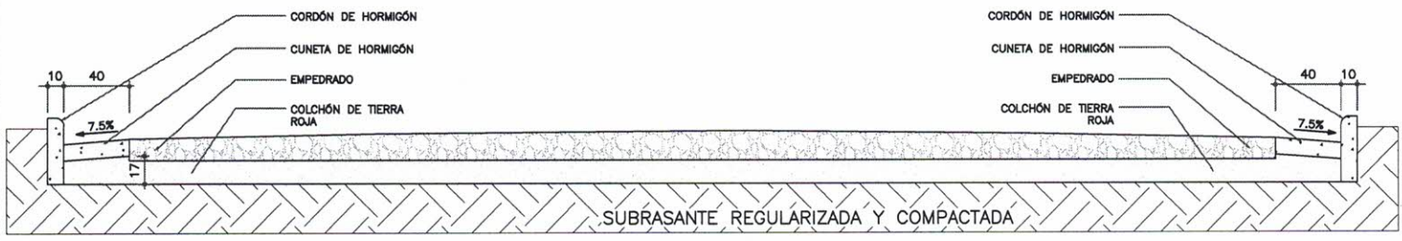

CORTE TRASNVERSAL EMPEDRADO

FCK: 18 MPA

ESC.: 1/30

(MEDIDAS EN CENTIMETRO)

MUNICIPALIDAD DE KATUETE
ADMINISTRACIÓN JULIO C. BRITEZ VILLAGRA

PROYECTO:

OBRA: PAVIMENTO TIPO EMPEDRADO

UBICACIÓN: CALLE PROFESORA ADELA SPERATTI Y CALLE PINDO
CALLE PINDO (DESDE MARISCAL JOSE ESTIGARRIBIA HASTA CALLE PROFESORA ADELA SPERATTI)
CALLE PROFESORA ADELA SPERATTI (DESDE CALLE GUAVIRAMI HASTA CALLE PINDO)

ARQ. FREDDY AGUSTIN ZORRILLA
PATENTE MUNI. N.°: 172834

CONSTRUCCIÓN DE PAVIMENTO TIPO EMPEDRADO

BARRIO: SAN ANTONIO **CALLE:** CALLE PROFESORA ADELA SPERATTI Y CALLE PINDO **SUP TOTAL DE OBRA:** 1688,00 m²
TRAMO: CALLE PINDO (DESDE MARISCAL JOSE ESTIGARRIBIA HASTA CALLE PROFESORA ADELA SPERATTI) **LONG. TOTAL DE CALLE:** 211,00 m
CALLE PROFESORA ADELA SPERATTI (DESDE CALLE GUAVIRAMI HASTA CALLE PINDO)

BADEN DE H°

FCK: 18 MPA

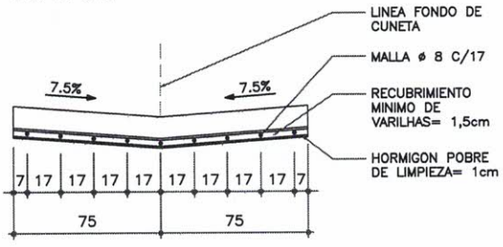

CORTE BADÉN

FCK: 18 MPA

ESC.: 1/25

(MEDIDAS EN CENTIMETRO)

CUNETA Y CORDÓN DE H°

FCK: 18 MPA

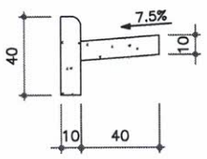

CORTE CUNETA Y CORDÓN

FCK: 18 MPA

ESC.: 1/25

(MEDIDAS EN CENTIMETRO)

MUNICIPALIDAD DE KATUETE ADMINISTRACIÓN JULIO C. BRITEZ VILLAGRA		PROYECTO:
OBRA:	PAVIMENTO TIPO EMPEDRADO	
UBICACIÓN:	CALLE PROFESORA ADELA SPERATTI Y CALLE PINDO CALLE PINDO (DESDE MARISCAL JOSE ESTIGARRIBIA HASTA CALLE PROFESORA ADELA SPERATTI) CALLE PROFESORA ADELA SPERATTI (DESDE CALLE GUAVIRAMI HASTA CALLE PINDO)	ARQ. FREDDY AGUSTIN ZORRILLA PATENTE MUNI. N.°: 172834

CONSTRUCCIÓN DE PAVIMENTO TIPO EMPEDRADO

BARRIO: SAN ANTONIO **CALLE:** CALLE PROFESORA ADELA SPERATTI Y CALLE PINDO
TRAMO: CALLE PINDO (DESDE MARISCAL JOSE ESTIGARRIBIA HASTA CALLE PROFESORA ADELA SPERATTI)
CALLE PROFESORA ADELA SPERATTI (DESDE CALLE GUAVIRAMI HASTA CALLE PINDO)

SUP TOTAL DE OBRA: 1688,00 m²
LONG. TOTAL DE CALLE: 211,00 m

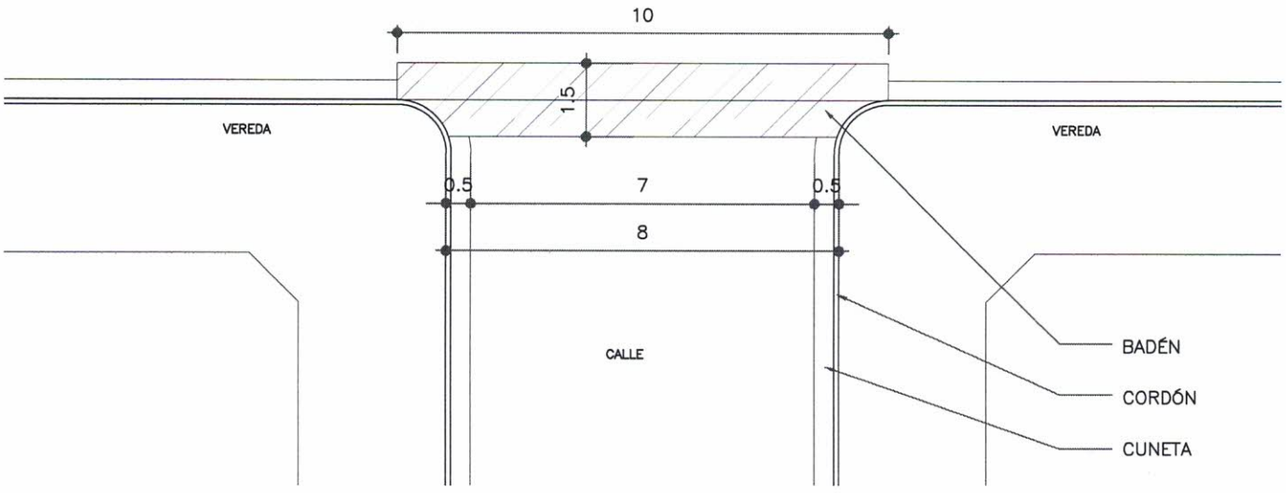

FCK: 18 MPA

ESC.: 1/100

(MEDIDAS EN METROS)

MUNICIPALIDAD DE KATUETE
ADMINISTRACIÓN JULIO C. BRITEZ VILLAGRA

OBRA: PAVIMENTO TIPO EMPEDRADO

UBICACIÓN: CALLE PROFESORA ADELA SPERATTI Y CALLE PINDO
CALLE PINDO (DESDE MARISCAL JOSE ESTIGARRIBIA HASTA CALLE PROFESORA ADELA SPERATTI)
CALLE PROFESORA ADELA SPERATTI (DESDE CALLE GUAVIRAMI HASTA CALLE PINDO)

PROYECTO:

ARQ. FREDDY AGUSTIN ZORRILLA
PATENTE MUNI. N.°: 172834