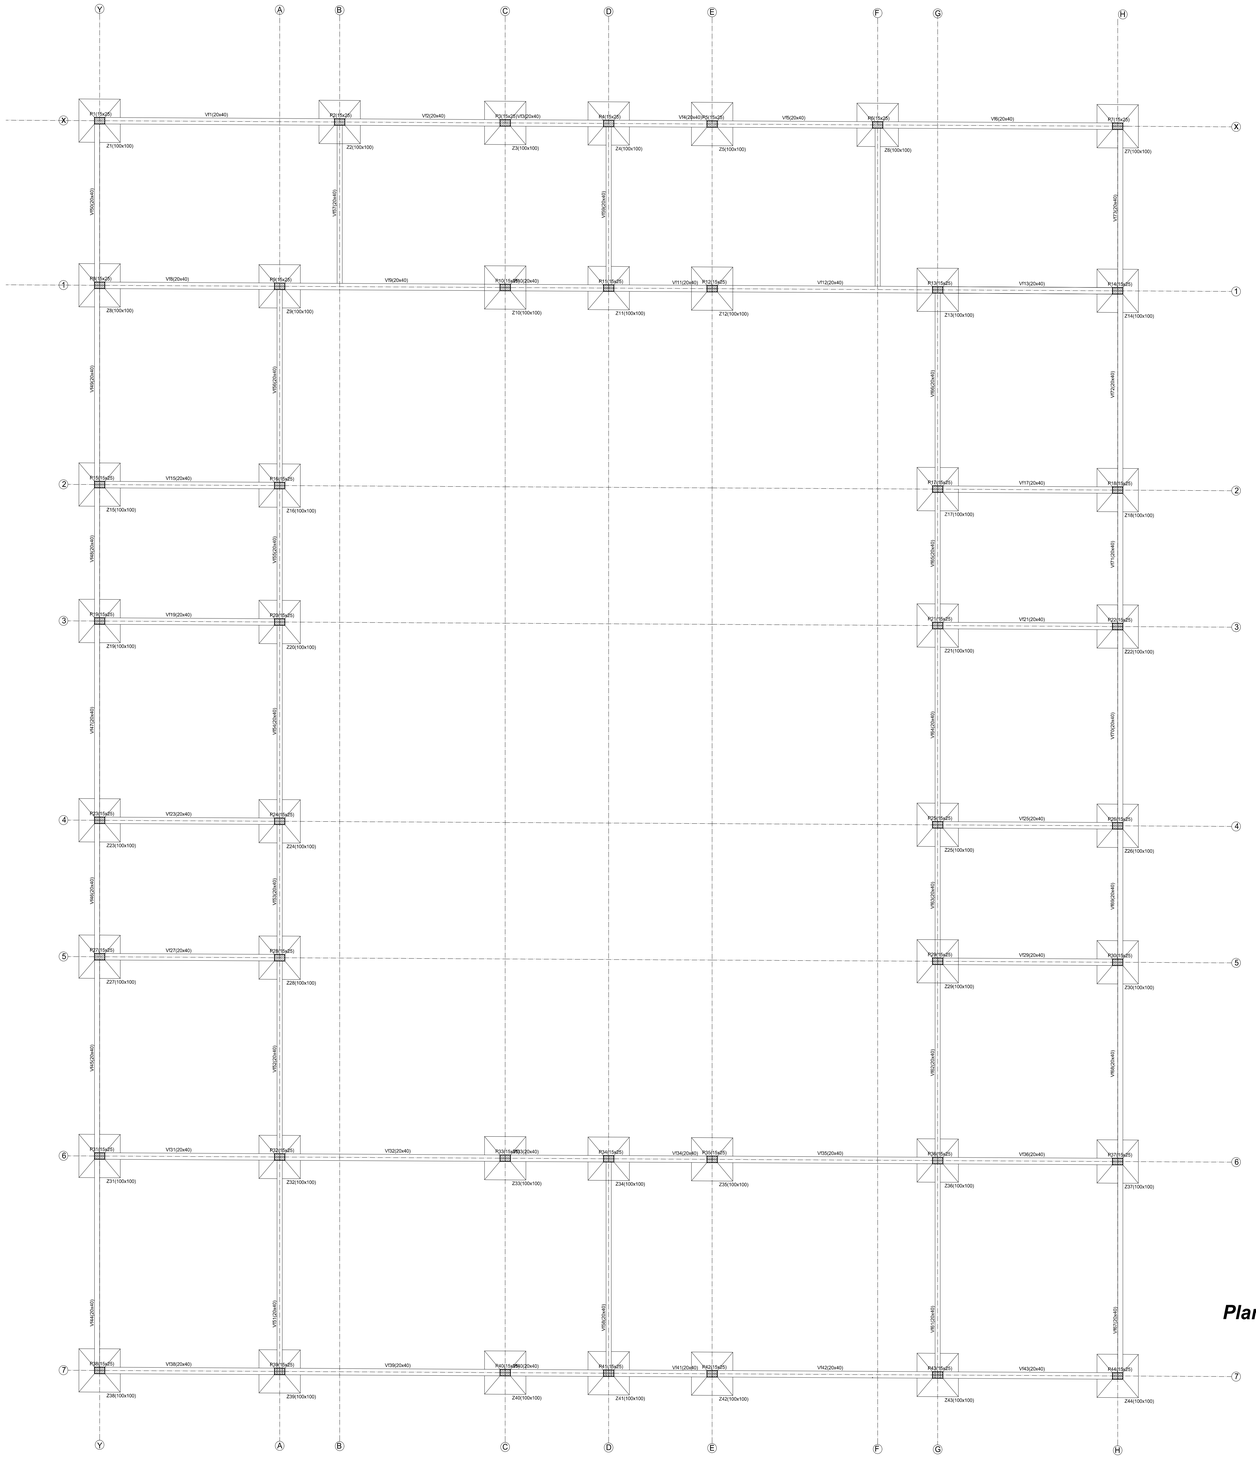

Planta zapatas, vigas de fundacion y pilares

OBRA:

UBICACION:

PROPIETARIO:

DOMICILIO:

PROFESIONAL: PAT. Nº:

DOMICILIO:

SUP. DE TERRENO: SUP. CONSTRUIDA:

CTA. CTE. CTRAL.:

PROPIETARIO

LAMINA:

esc._____1/50