MUNICIPALIDAD DE CAPIATA

DIRECCION DE INFRAESTRUCTURA PUBLICA Y SERVICIOS

DISEÑO DE PERFIL TRANSVERSAL

TRAMO: CALLE PÚBLICA EXISTENTE, COMPAÑÍA 10 LAURELTY, BARRIO NIÑO SALVADOR

DETALLES CONSTRUCTIVOS	Lamina N° DC - 01	Escala 1/50
FECHA : MARZO 2021		

CORTE TRANSVERSAL

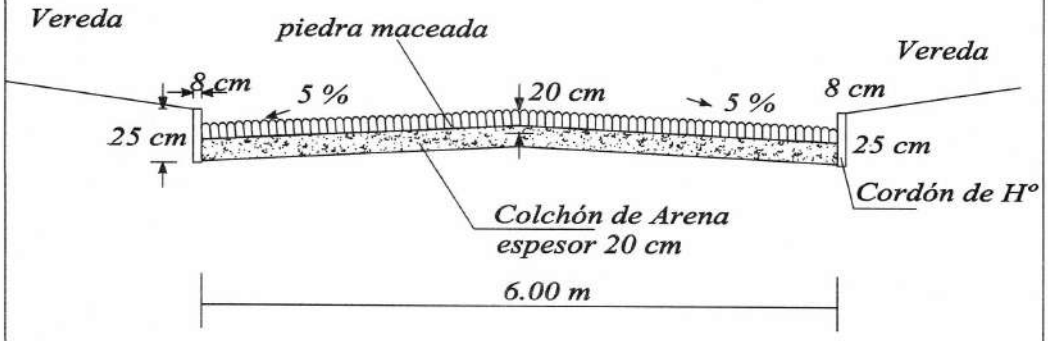

MUNICIPALIDAD DE CAPIATA

DIRECCION DE INFRAESTRUCTURA PUBLICA Y SERVICIOS

TRAMO: CALLE PÚBLICA EXISTENTE, COMPAÑÍA 10 LAURELTY, BARRIO NIÑO SALVADOR

PLANTA DE UBICACIÓN	Lamina N° DC - 02	Escala 1/500
FECHA : MARZO 2021		
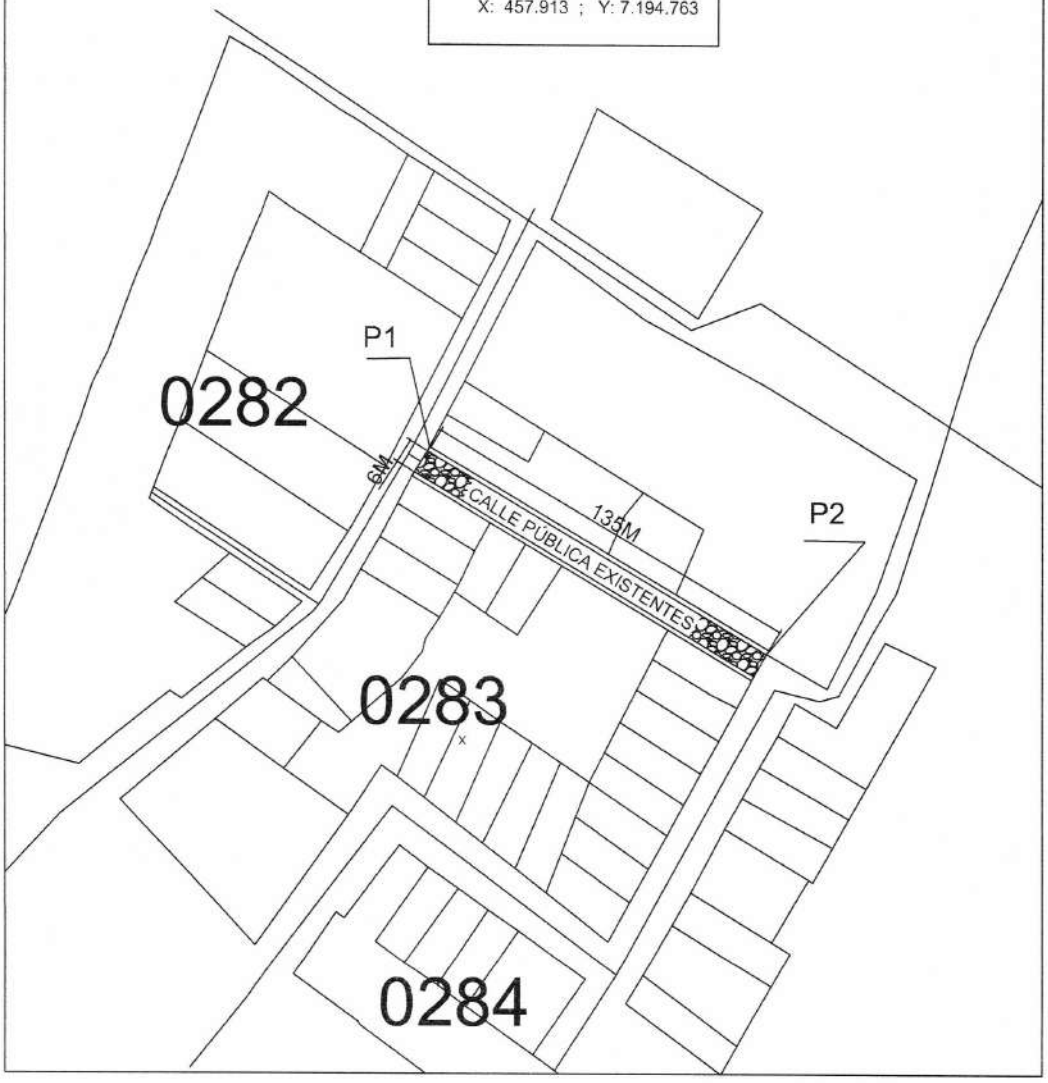
PLANTA DE UBICACIÓN