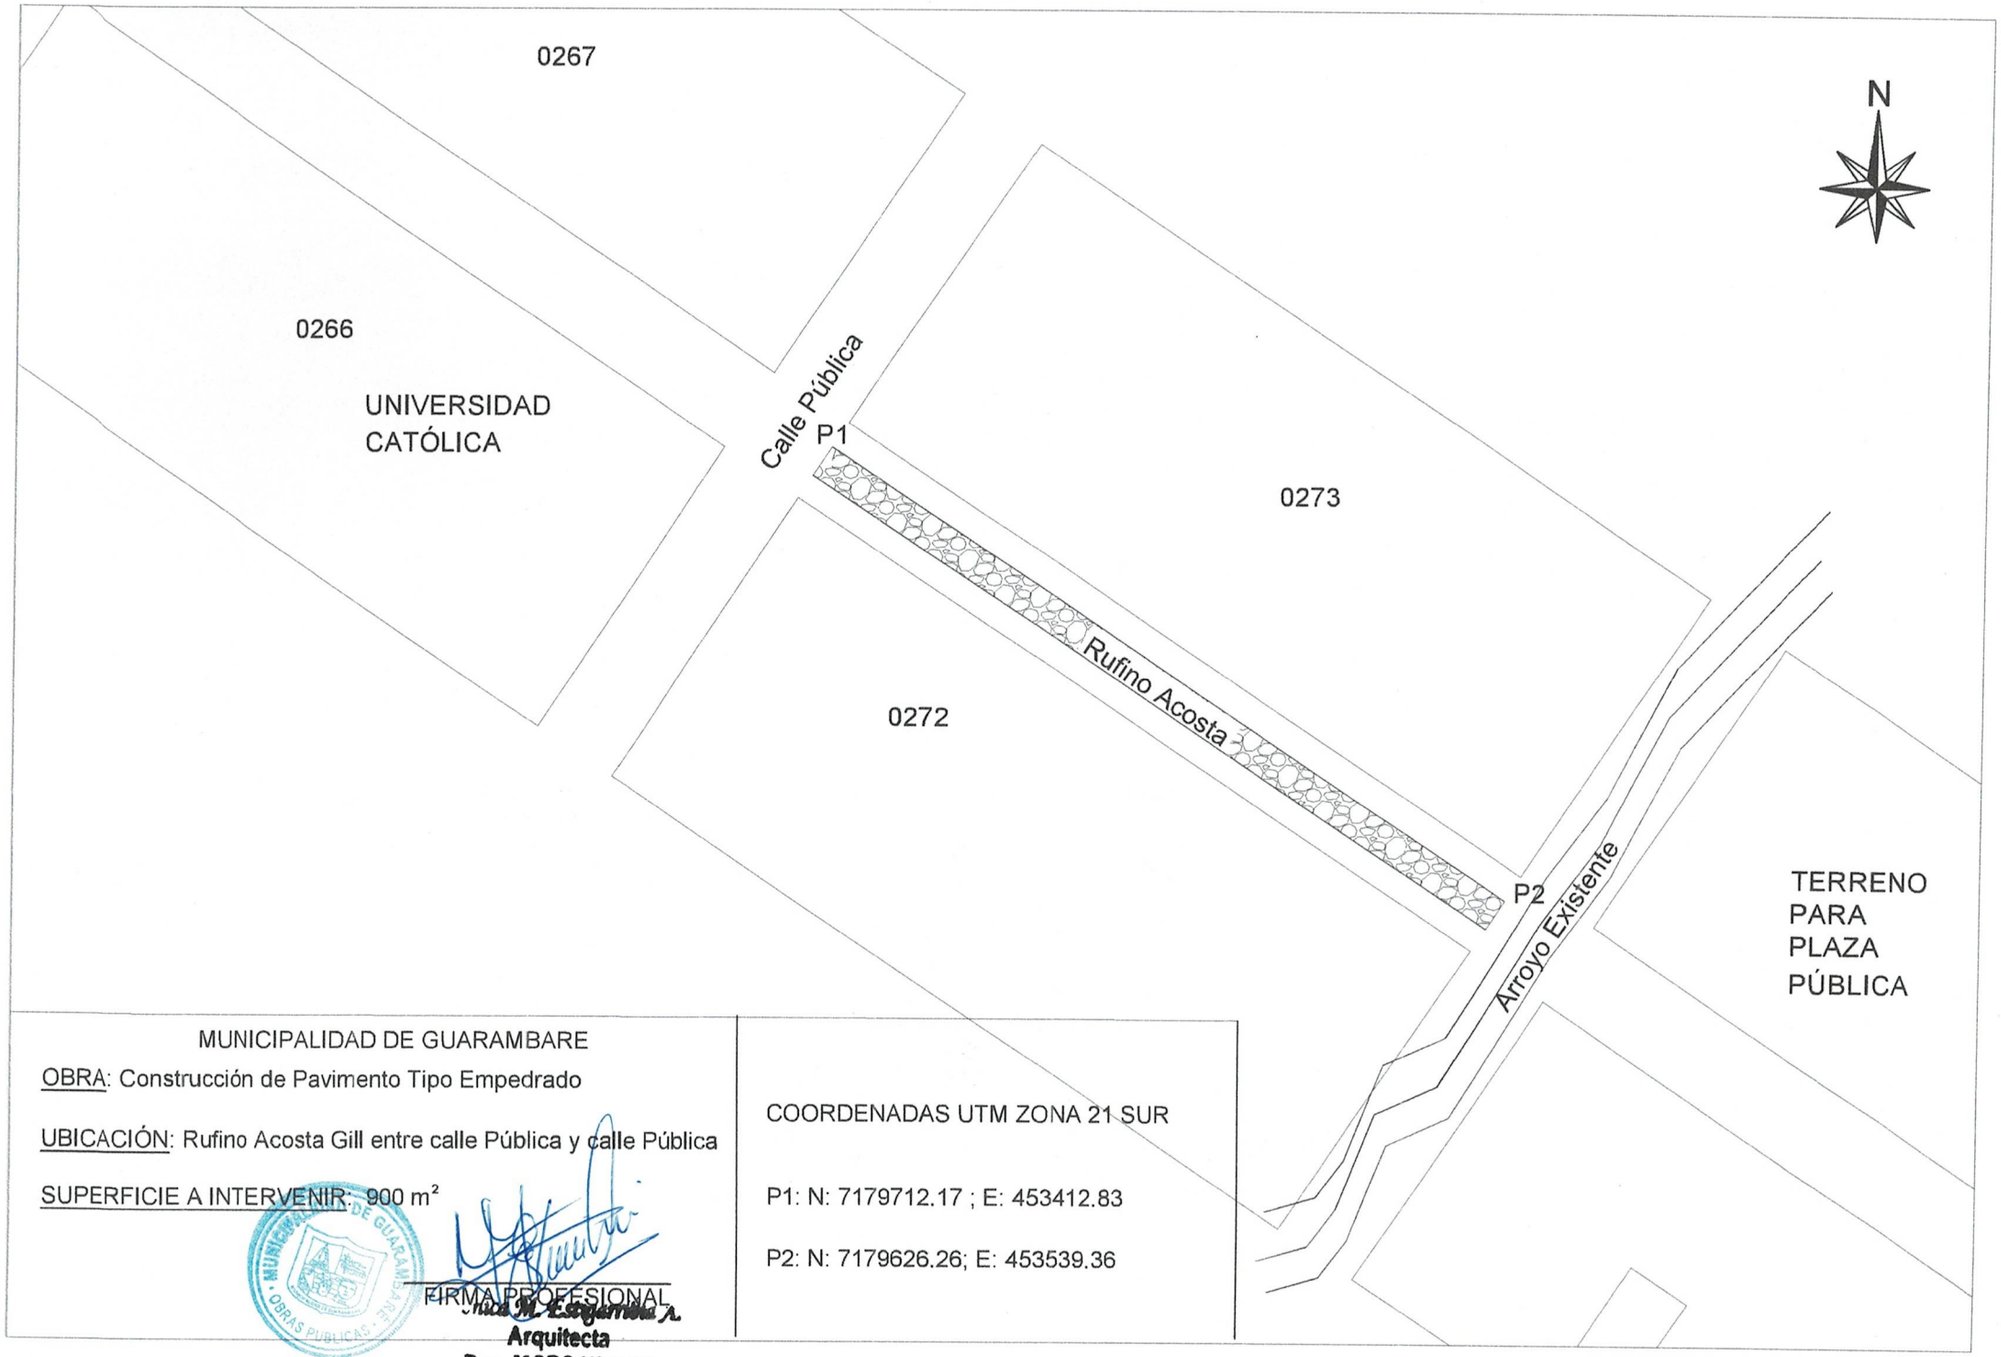

MUNICIPALIDAD DE GUARAMBARE

OBRA: Construcción de Pavimento Tipo Empedrado

UBICACIÓN: Rufino Acosta Gill entre calle Pública y calle Pública

SUPERFICIE A INTERVENIR: 900 m²

COORDENADAS UTM ZONA 21 SUR

P1: N: 7179712.17 ; E: 453412.83

P2: N: 7179626.26; E: 453539.36

FIRMA PROFESIONAL

Arq. M. Estigarribia A.
Arquitecta
Reg. MOPC Nº 4228

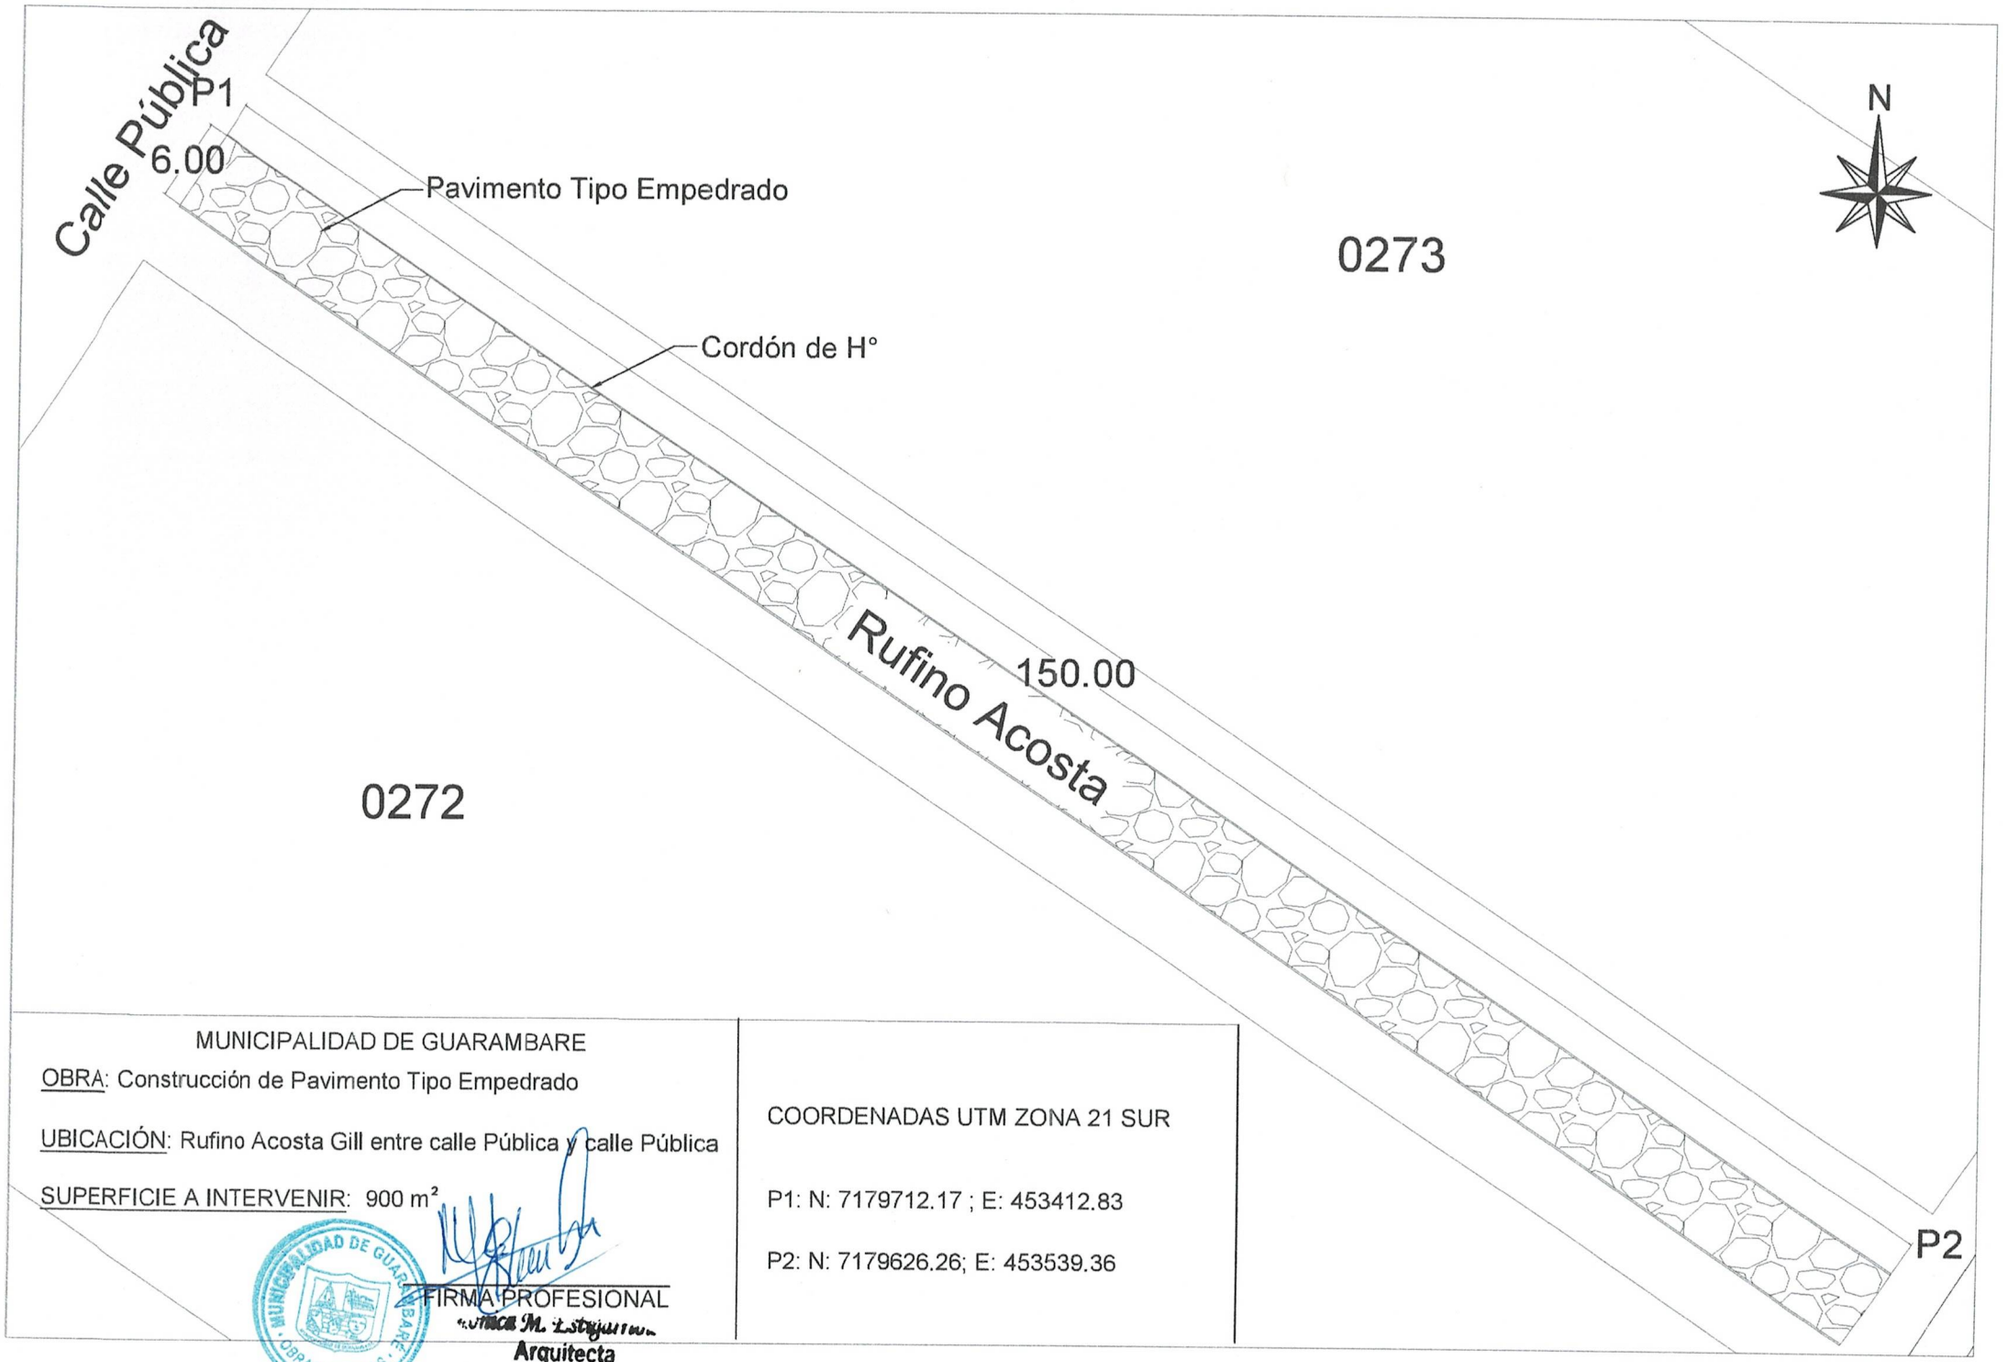

MUNICIPALIDAD DE GUARAMBARE

OBRA: Construcción de Pavimento Tipo Empedrado

UBICACIÓN: Rufino Acosta Gill entre calle Pública y calle Pública

SUPERFICIE A INTERVENIR: 900 m²

FIRMA PROFESIONAL

Arquitecta

Reg. MOPC Nº

COORDENADAS UTM ZONA 21 SUR

P1: N: 7179712.17 ; E: 453412.83

P2: N: 7179626.26; E: 453539.36

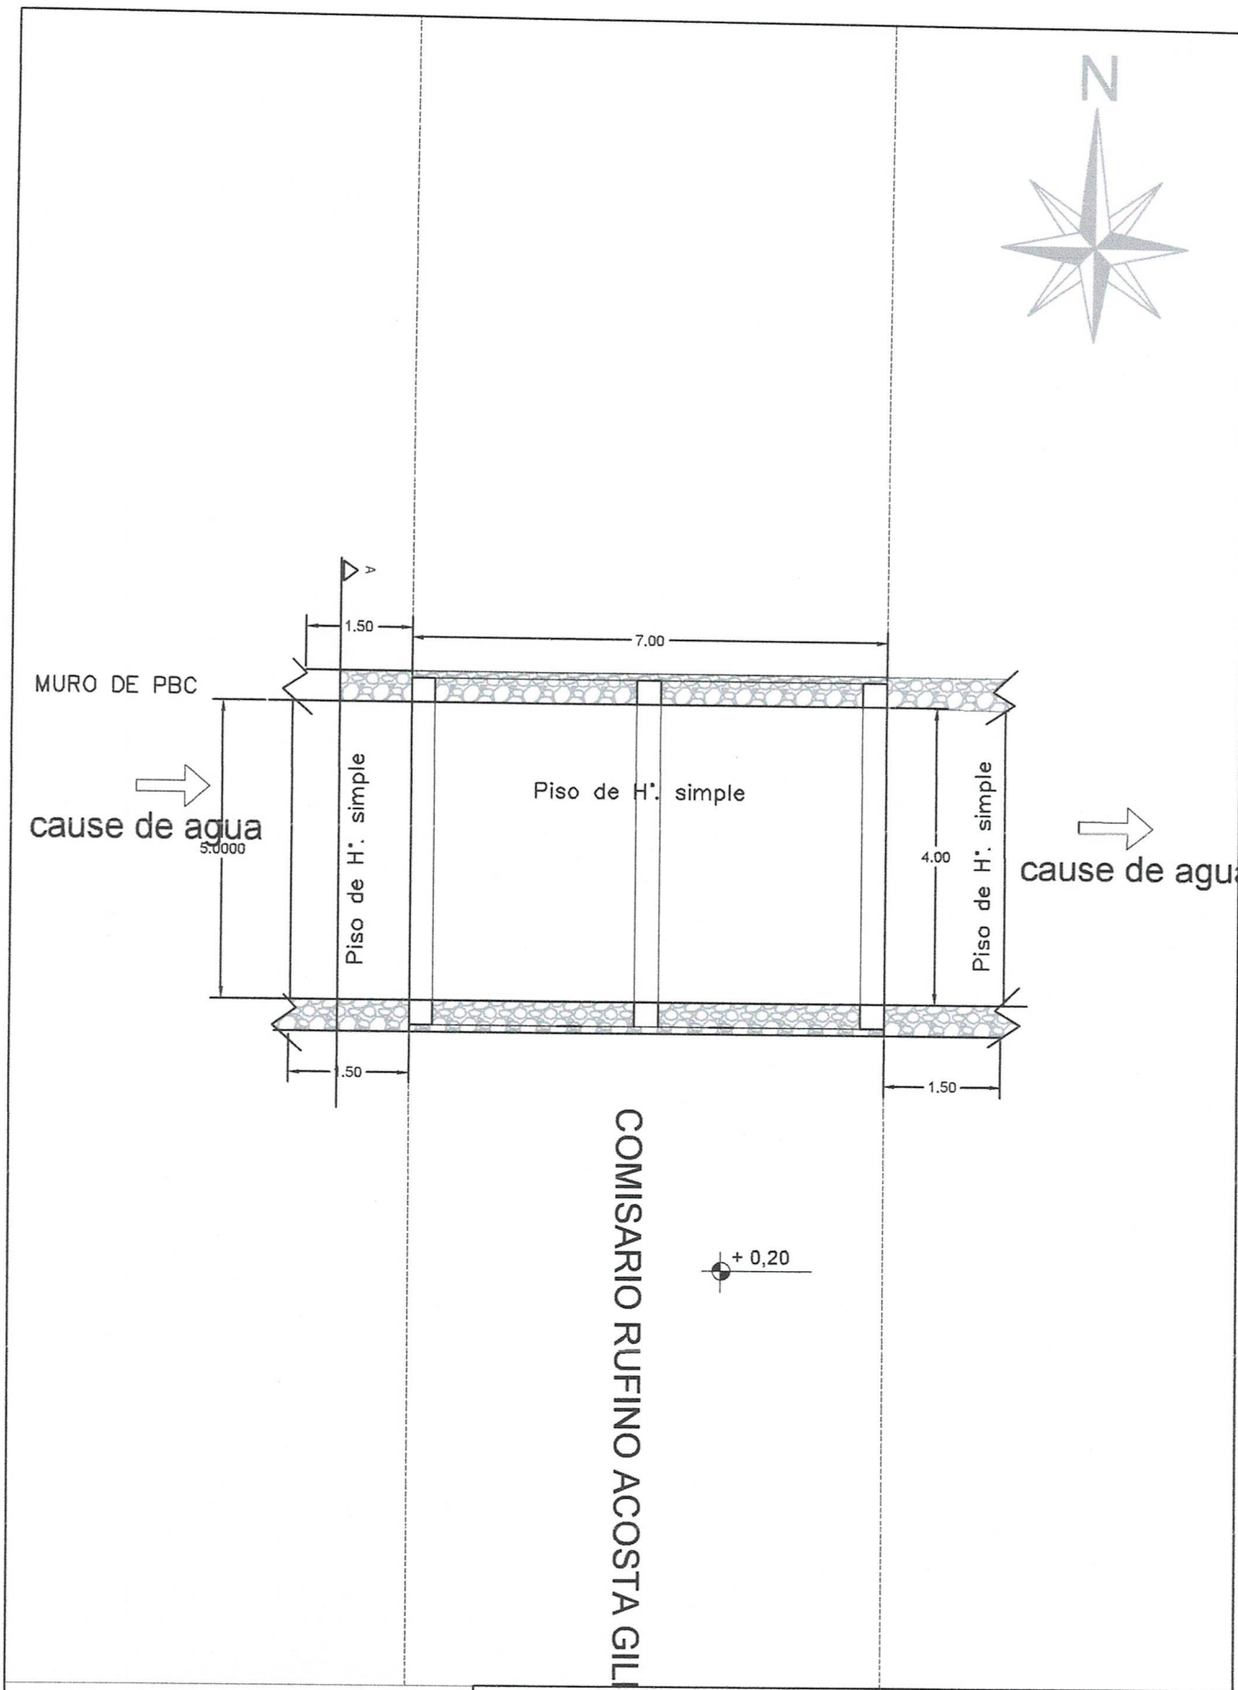

MUNICIPALIDAD DE GUARAMBARE

OBRA: CONSTRUCCIÓN DE PONTILLÓN.

UBICACIÓN: Sobre Calle Crio. Rufino Acosta Gill.

SUPERFICIE A INTERVENIR: 40 m²

FIRMA PROFESIONAL

Mónica M. Estigarribia
Arquitecta
Reg. MOPC Nº 42[illegible]

N

CORTE TRANSVERSAL

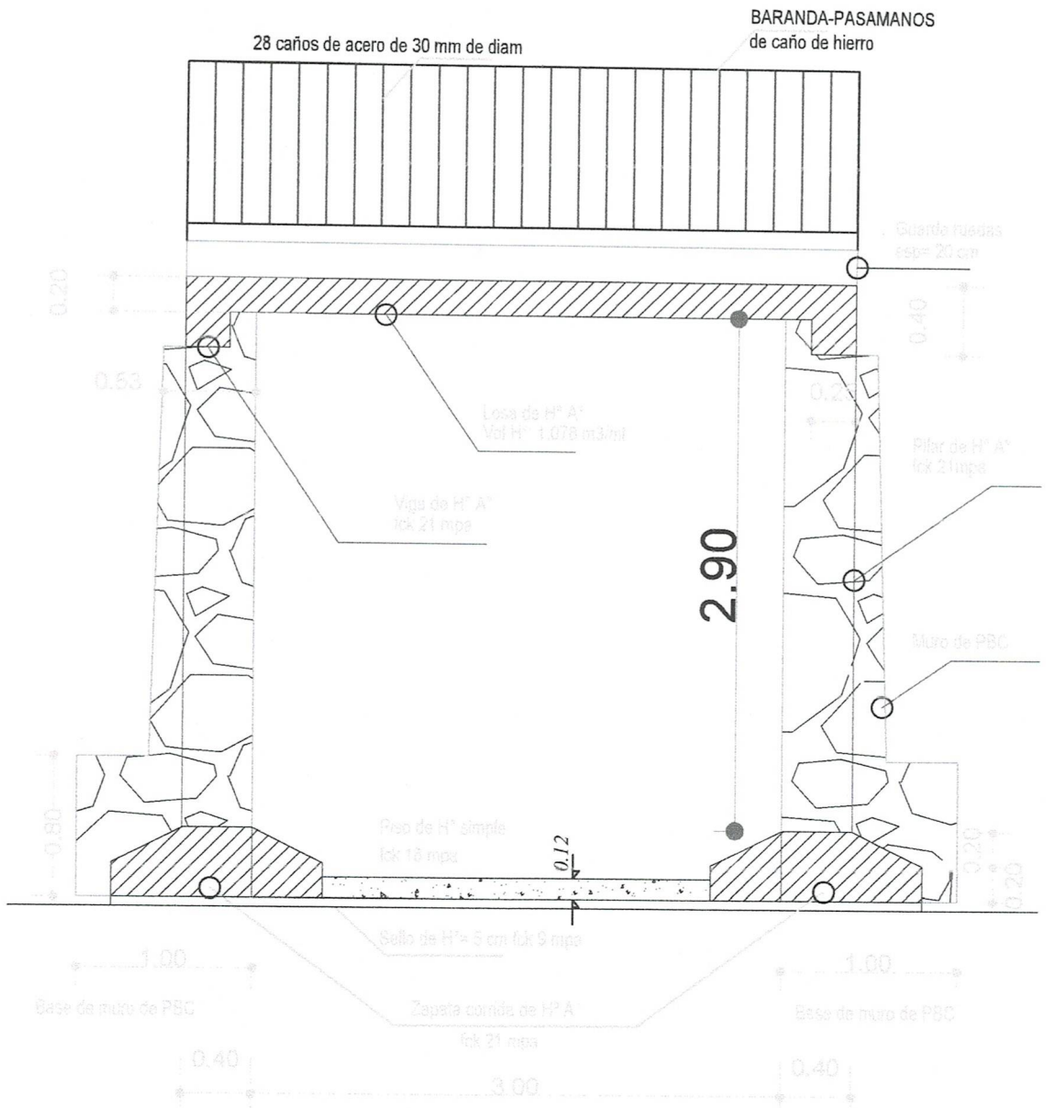

MUNICIPALIDAD DE GUARAMBARE

OBRA: CONSTRUCCIÓN DE PONTILLÓN.

UBICACIÓN: Sobre Calle Crio. Rufino Acosta Gill.

SUPERFICIE A INTERVENIR: 40 m²

FIRMA PROFESIONAL

Mónica M. Estigarribia A.
Arquitecta
Reg. MOPC Nº 4779

PLANTA DE FUNDACION

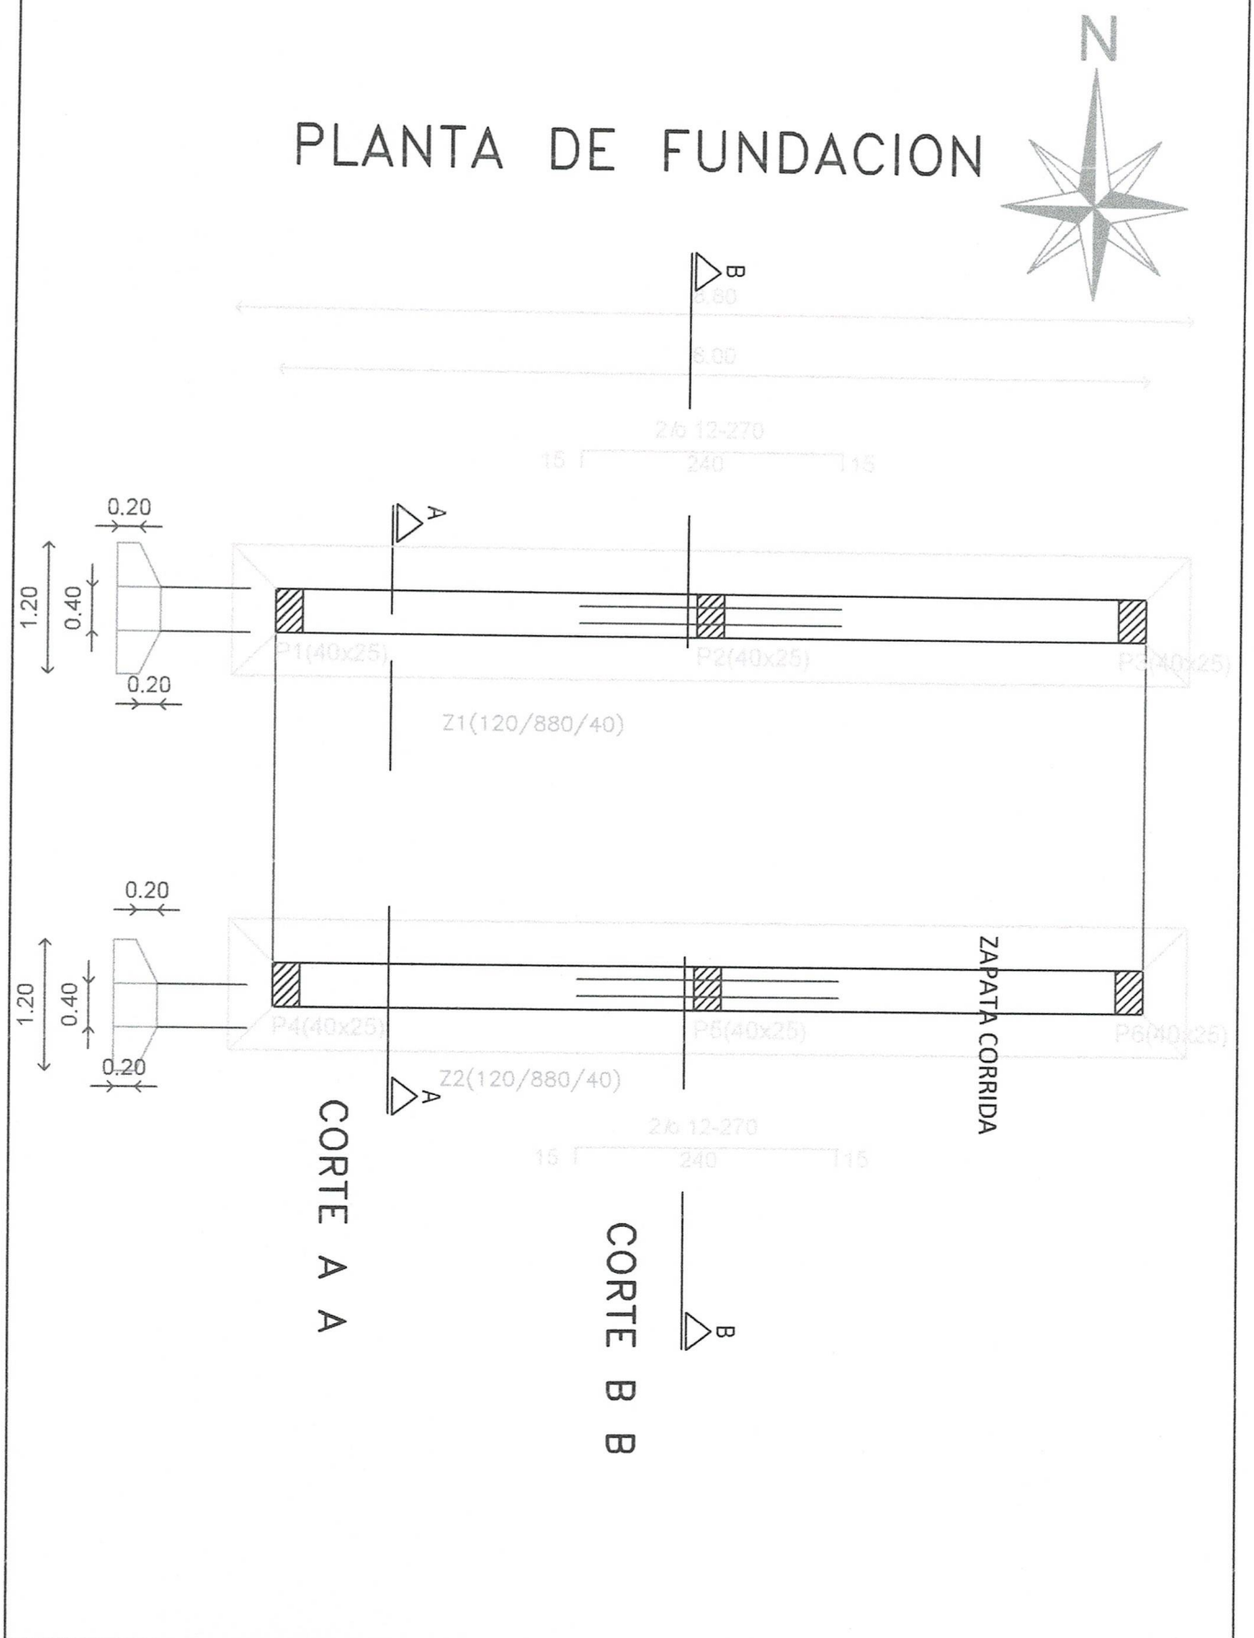

MUNICIPALIDAD DE GUARAMBARE

OBRA: CONSTRUCCIÓN DE PONTILLÓN.

UBICACIÓN: Sobre Calle Crio. Rufino Acosta Gill.

SUPERFICIE A INTERVENIR: 40 m²

FIRMA PROFESIONAL

Mónica M. Estigarribia A.
Arquitecta
Reg. MOPC Nº 4220

PLANTA DE ENCOFRADO

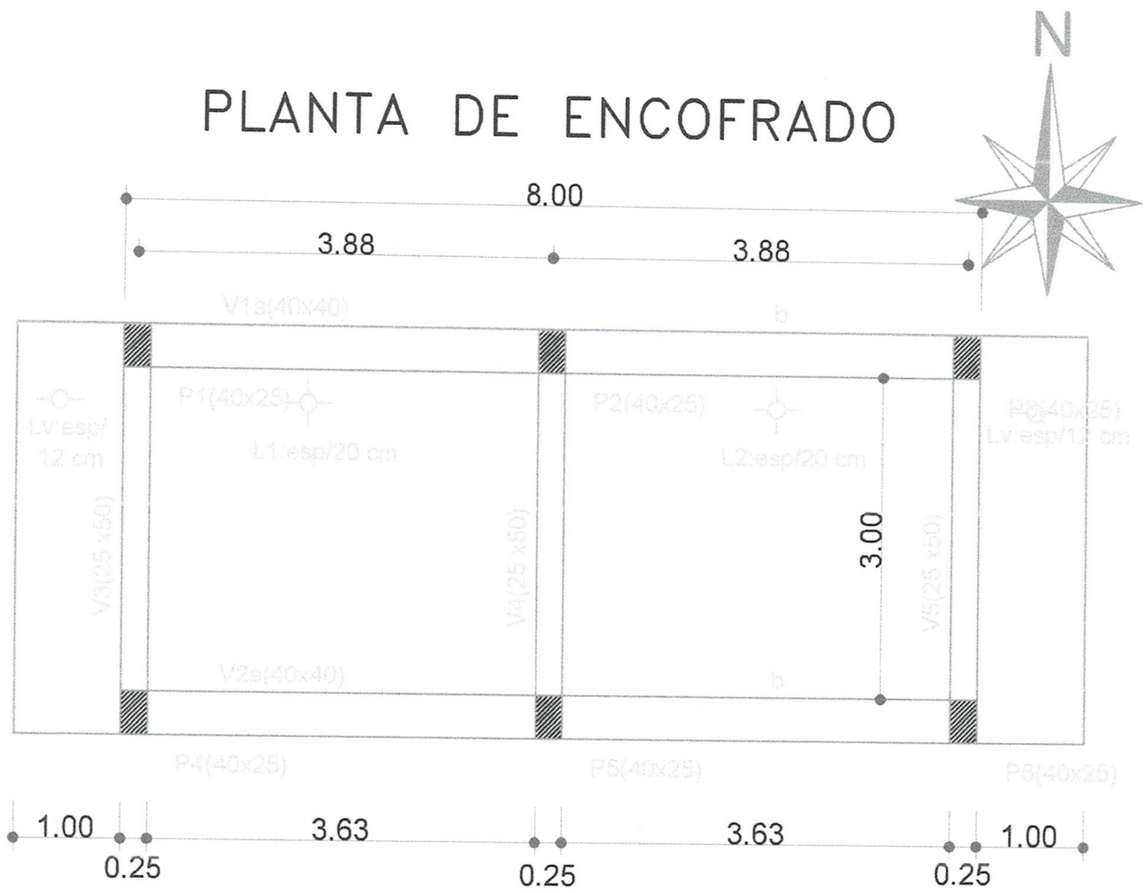

CORTE DE ENCOFRADO

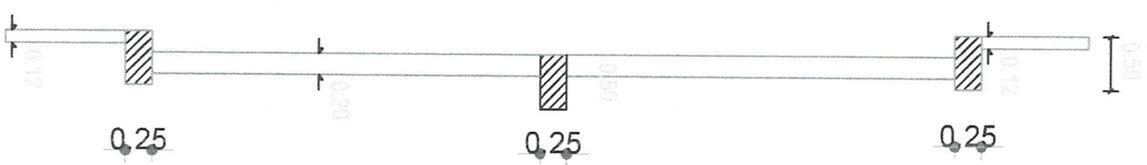

MUNICIPALIDAD DE GUARAMBARE

OBRA: CONSTRUCCIÓN DE PONTILLÓN.

UBICACIÓN: Sobre Calle Crio. Rufino Acosta Gill.

SUPERFICIE A INTERVENIR: 40 m²

FIRMA PROFESIONAL

Mónica M. Estigarribia A.
Arquitecta
Reg. MOPC Nº 4228

DETALLE PILAR

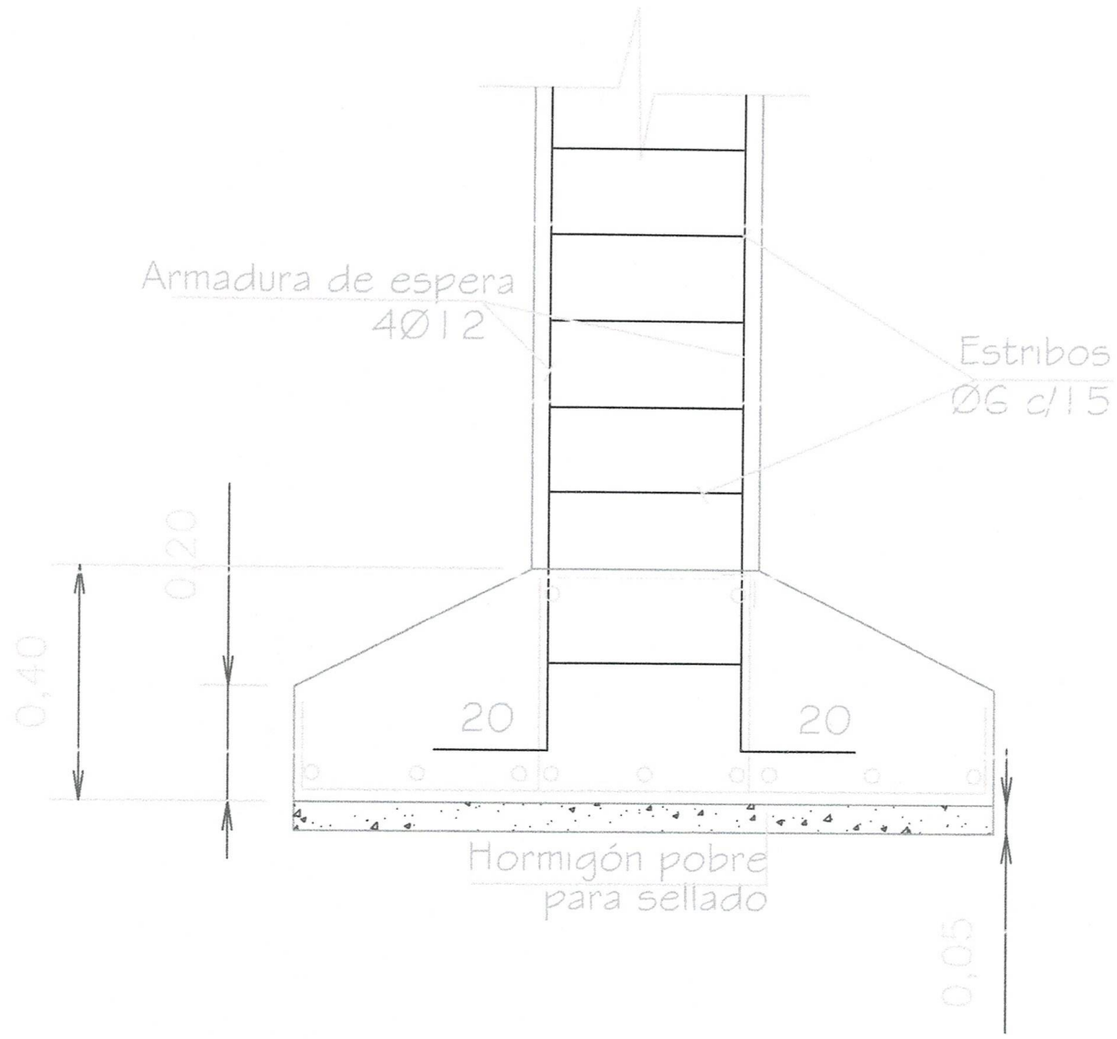

MUNICIPALIDAD DE GUARAMBARE

OBRA: CONSTRUCCIÓN DE PONTILLÓN.

UBICACIÓN: Sobre Calle Crio. Rufino Acosta Gill.

SUPERFICIE A INTERVENIR: 40 m²

FIRMA PROFESIONAL

Mónica M. Estigarribia A.
Arquitecta
Reg. MOPC Nº 4220

DETALLE DE ARMADURA ZAPATA
CORTE B B

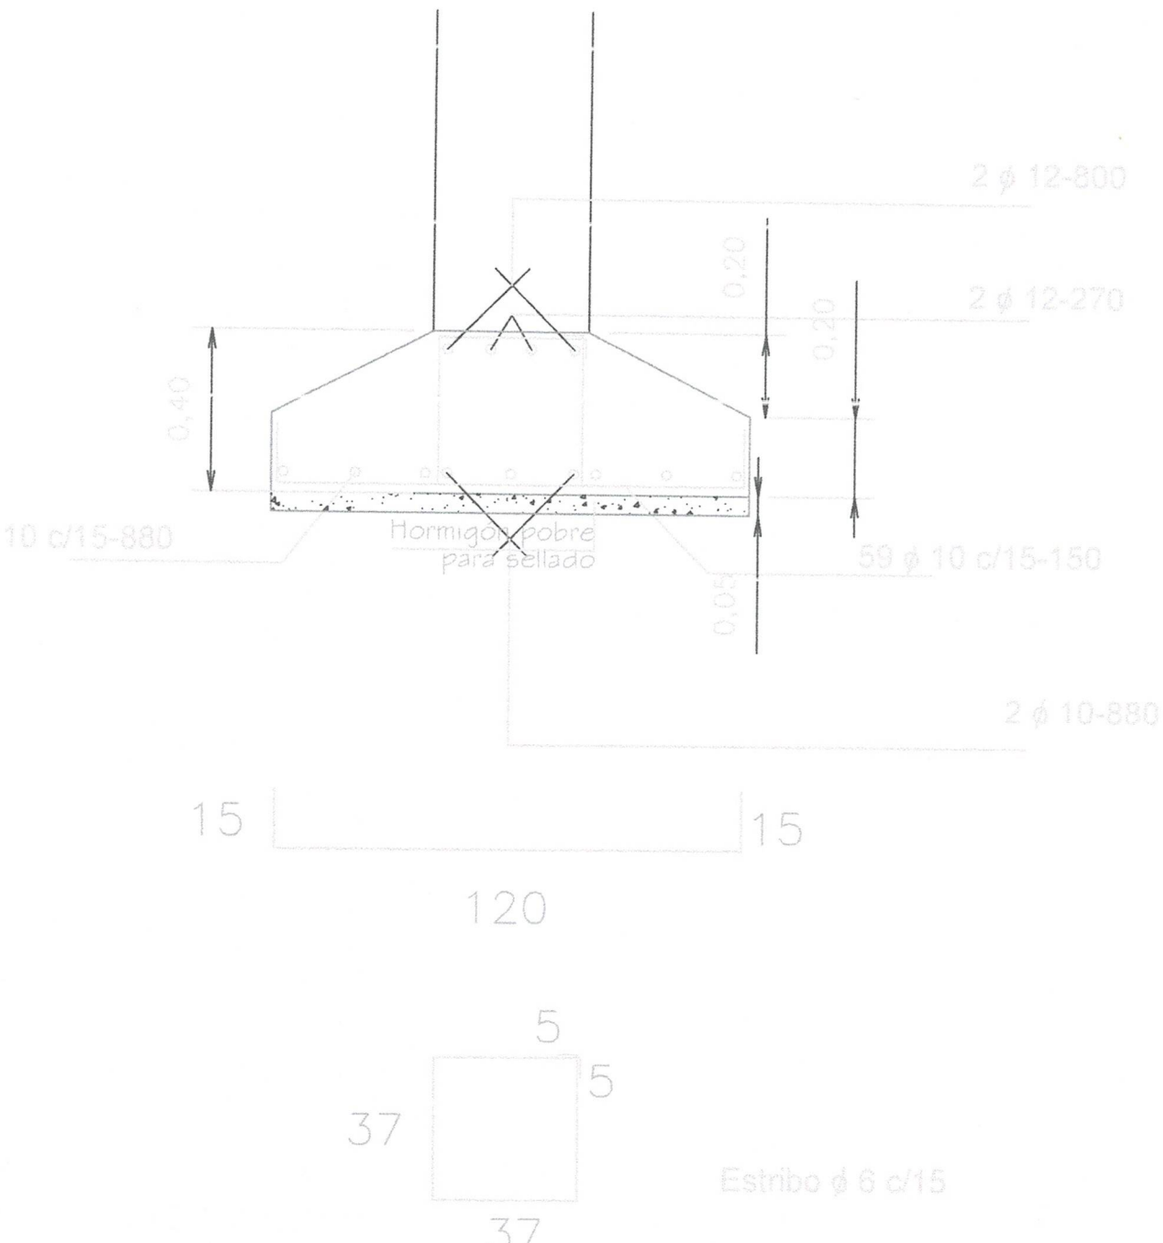

MUNICIPALIDAD DE GUARAMBARE

OBRA: CONSTRUCCIÓN DE PONTILLÓN.

UBICACIÓN: Sobre Calle Crio. Rufino Acosta Gill.

SUPERFICIE A INTERVENIR: 40 m²

FIRMA PROFESIONAL

Mónica M. Estigarribia A.
Arquitecta
Reg. MOPC Nº 4228

ARMADURA DE LOSAS

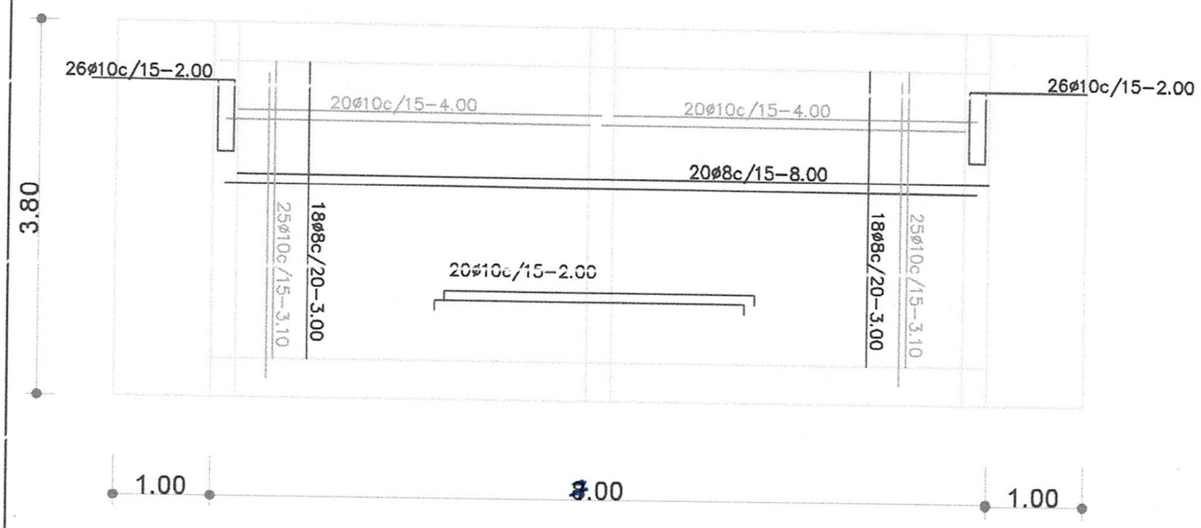

ARMADURA DE VIGAS

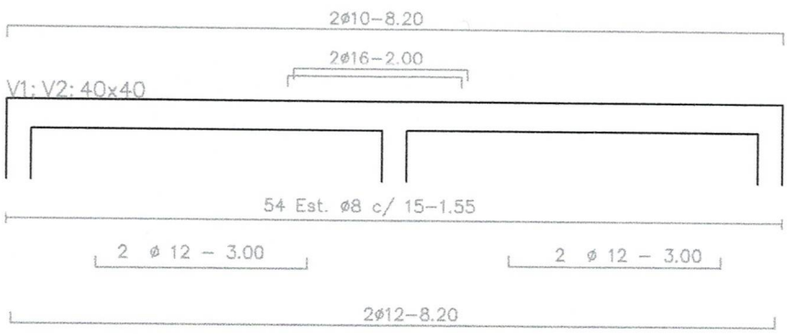

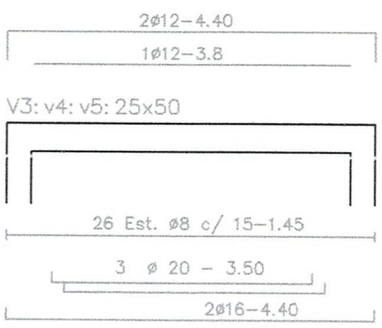

MUNICIPALIDAD DE GUARAMBARE

OBRA: CONSTRUCCIÓN DE PONTILLÓN.

UBICACIÓN: Sobre Calle Crio. Rufino Acosta Gill.

SUPERFICIE A INTERVENIR: 40 m²

FIRMA PROFESIONAL

Arq. Mónica M. Estigarribia A.

Arquitecta

MOPC Nº 4226

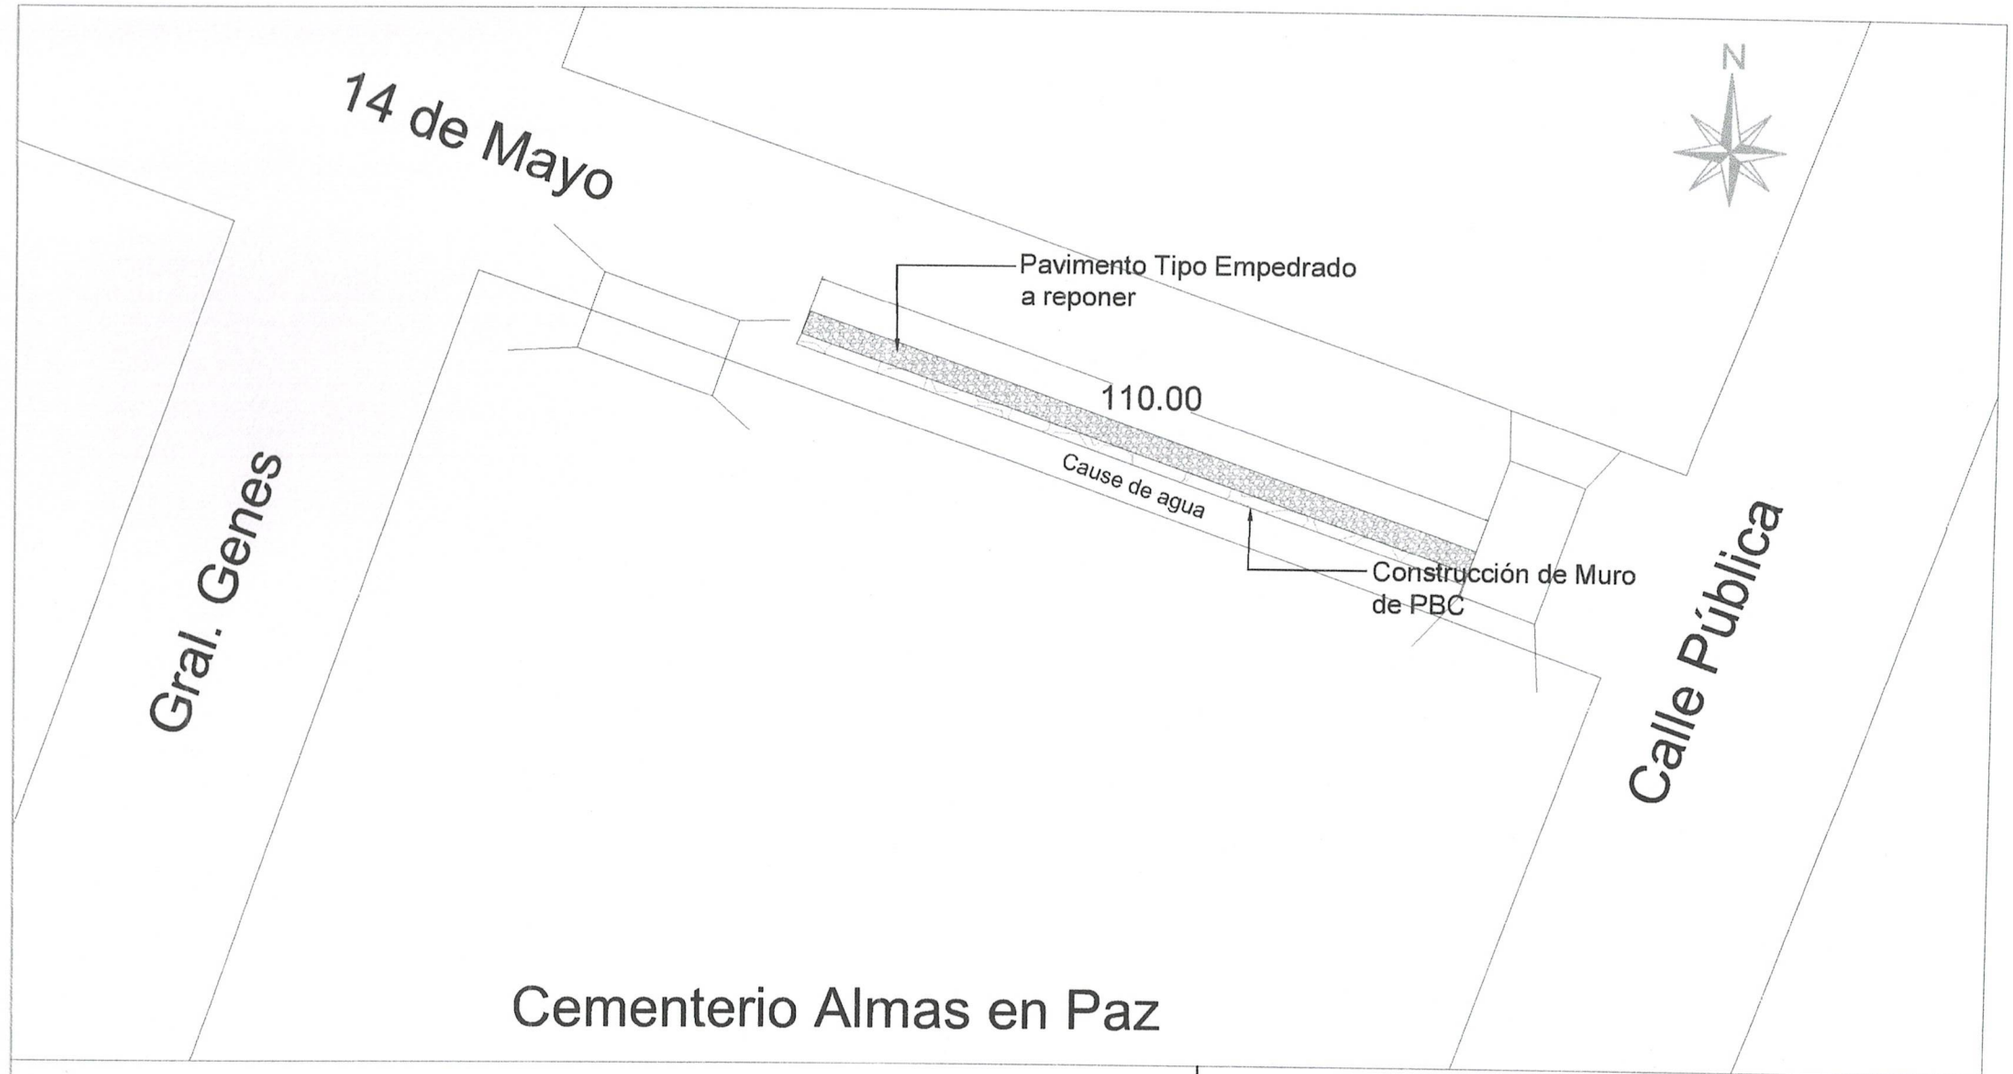

Mónica M. Estigarribia
Arquitecta
Reg, MOPC Nº 422[illegible]

MUNICIPALIDAD DE GUARAMBARE

OBRA: CONSTRUCCIÓN MURO DE PBC

UBICACIÓN: 14 de mayo entre calle Pública y Gral. Genes - B° Colón