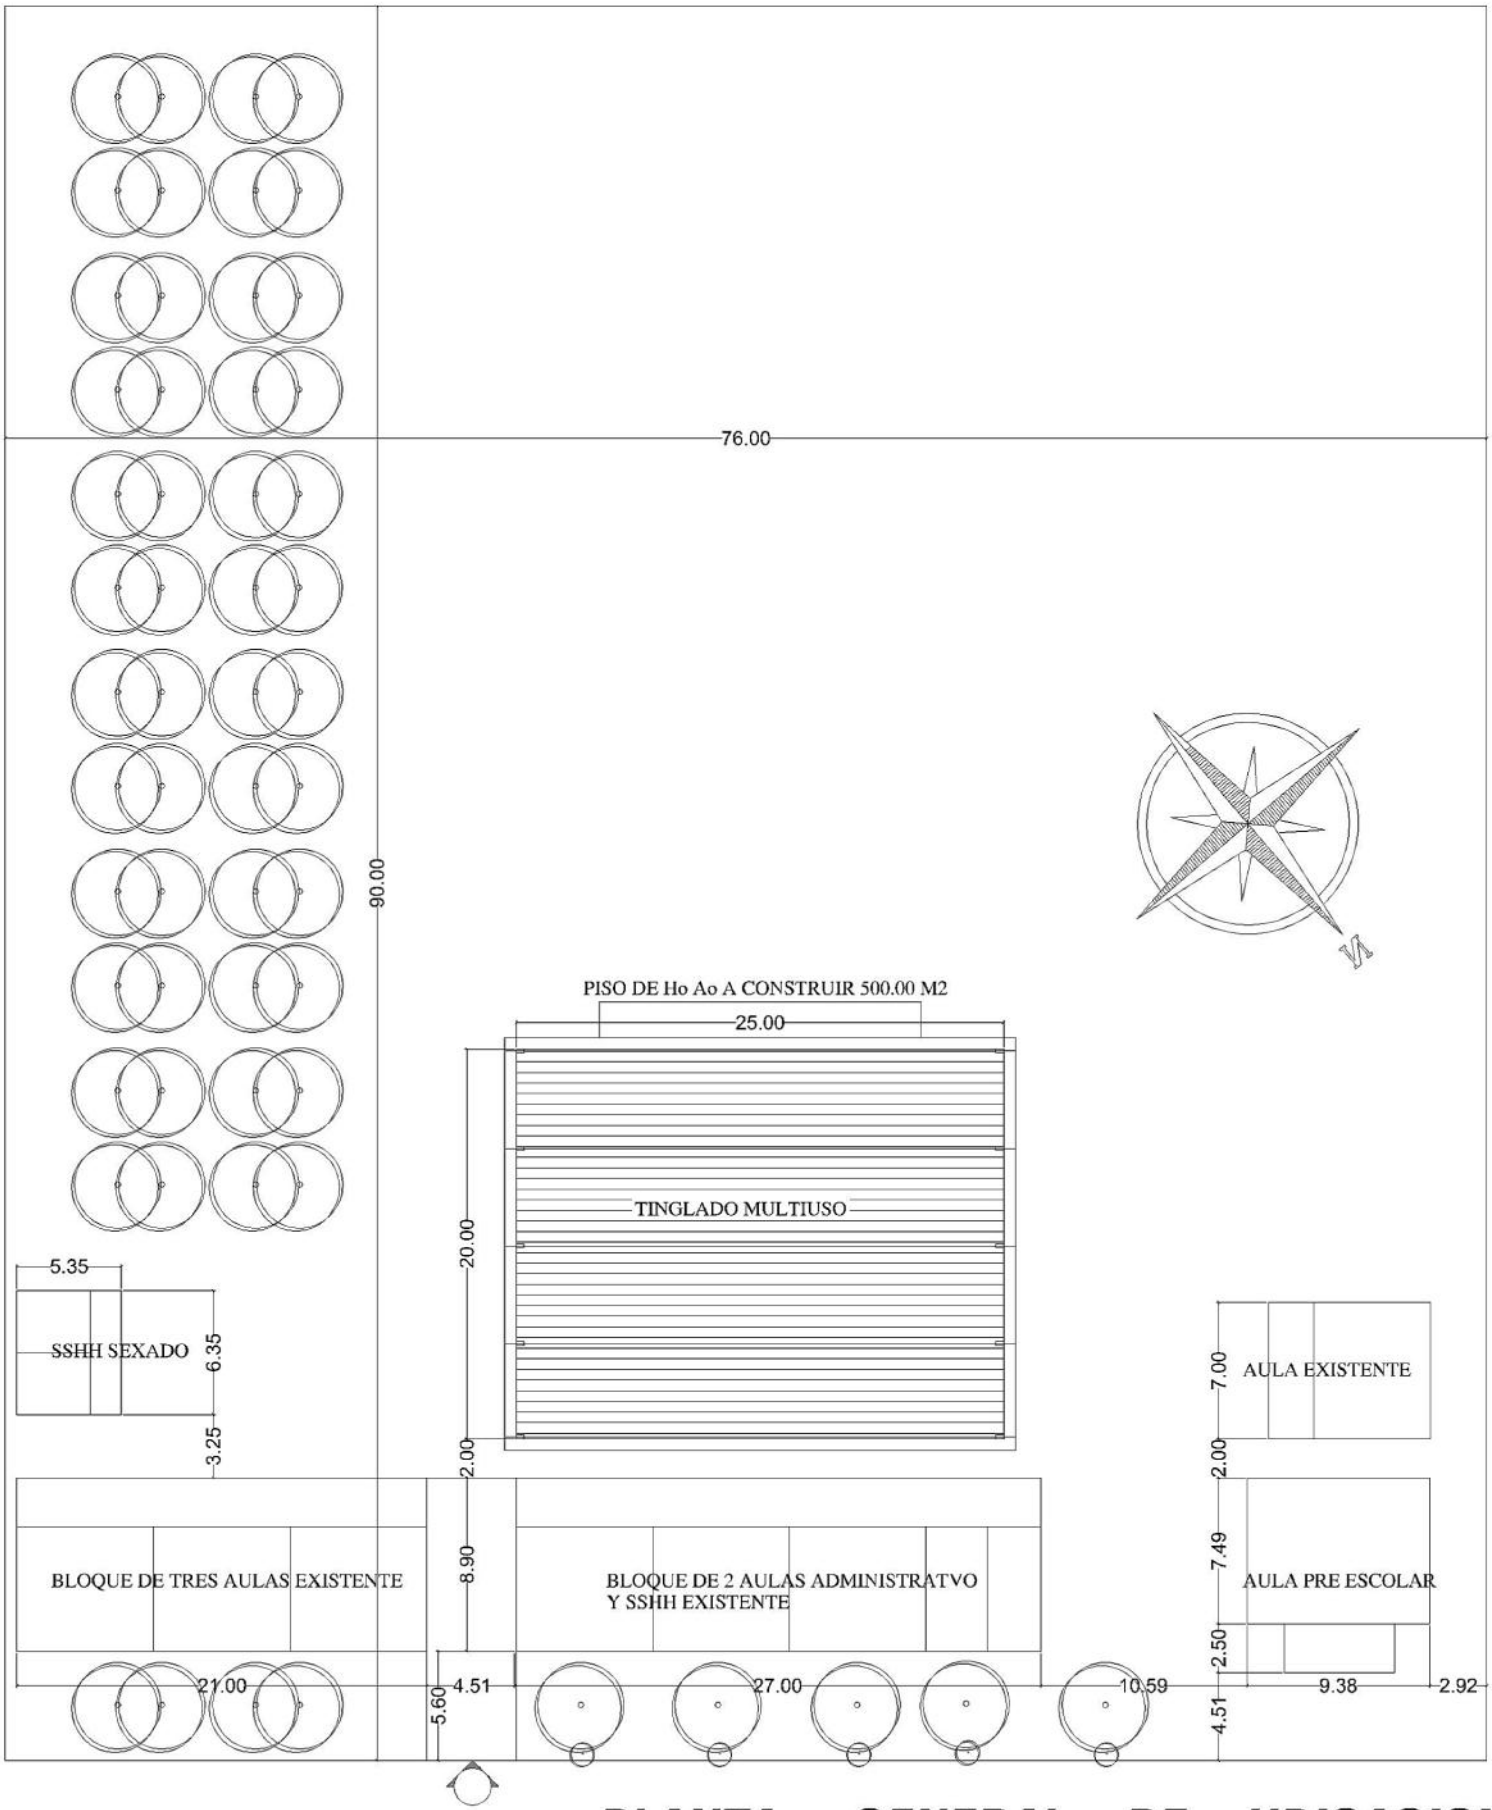

PLANTA GENERAL DE UBICACION

ESC.: 1:500

ESCUELA BASICA Nº 6471 WILFRIDO HOPPE MARTINEZ
BARRIO OBRERO DISTRITO DE FRANCISCO C. ALVAREZ
OBRA: PISO DE HoAo CON ALISADO MECANICO
FONDOS FONACIDE
MUNICIPALIDAD DE FRANCISCO CABALLERO ALVAREZ