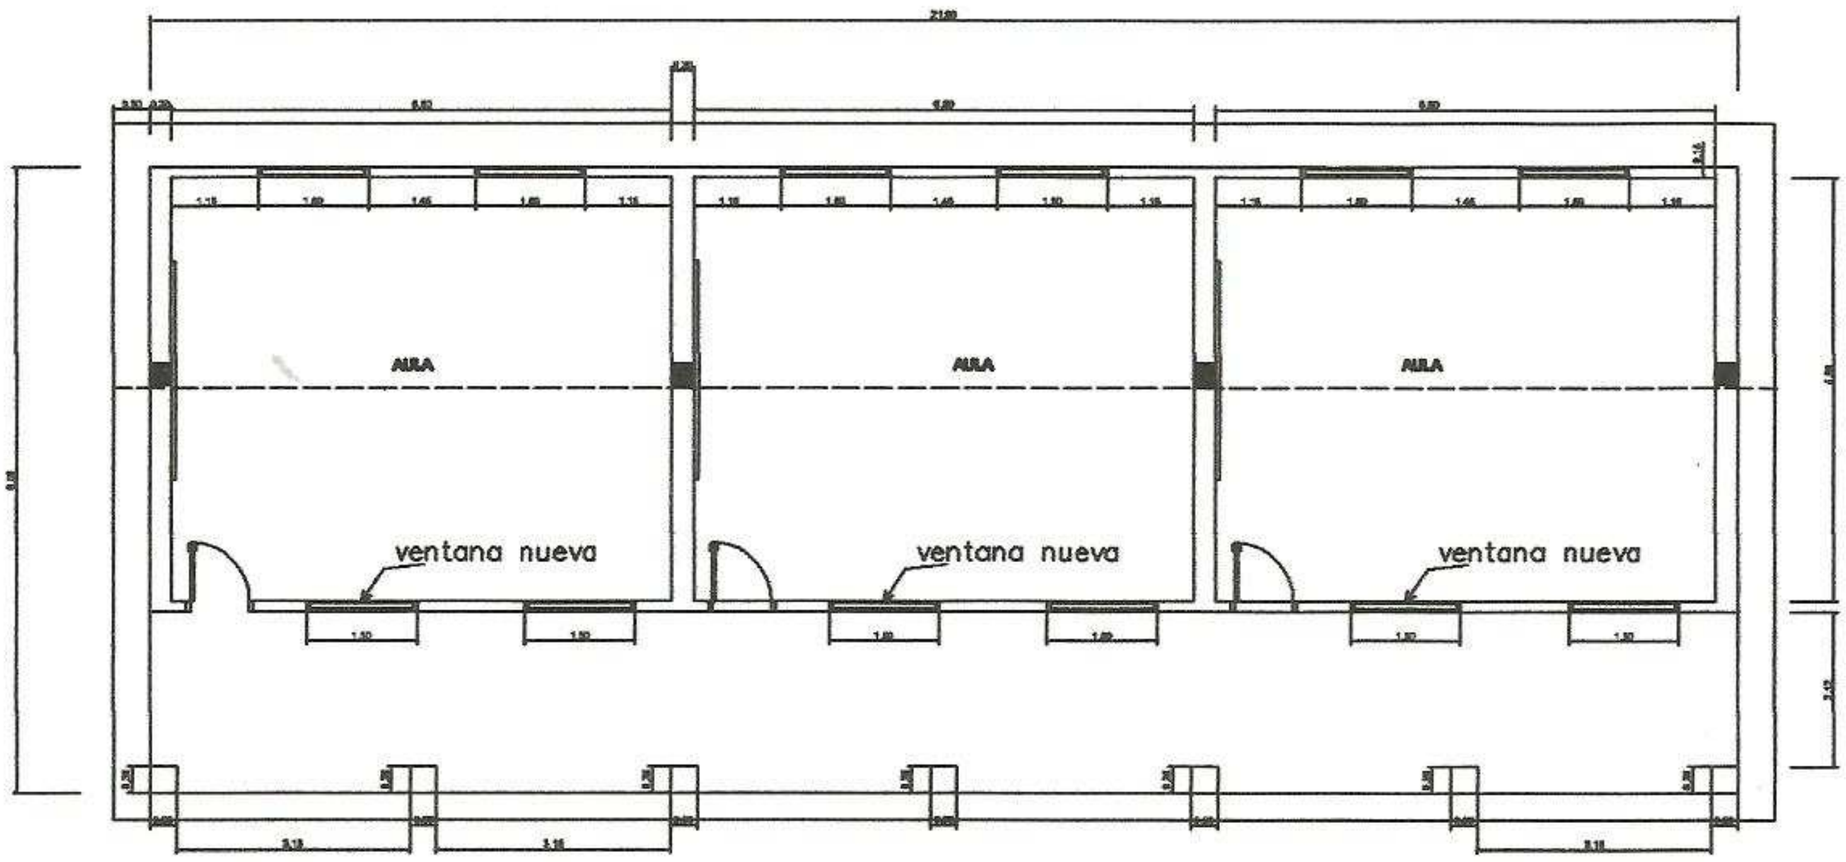

PLANTA ACOTADA – ESCALA 1/50

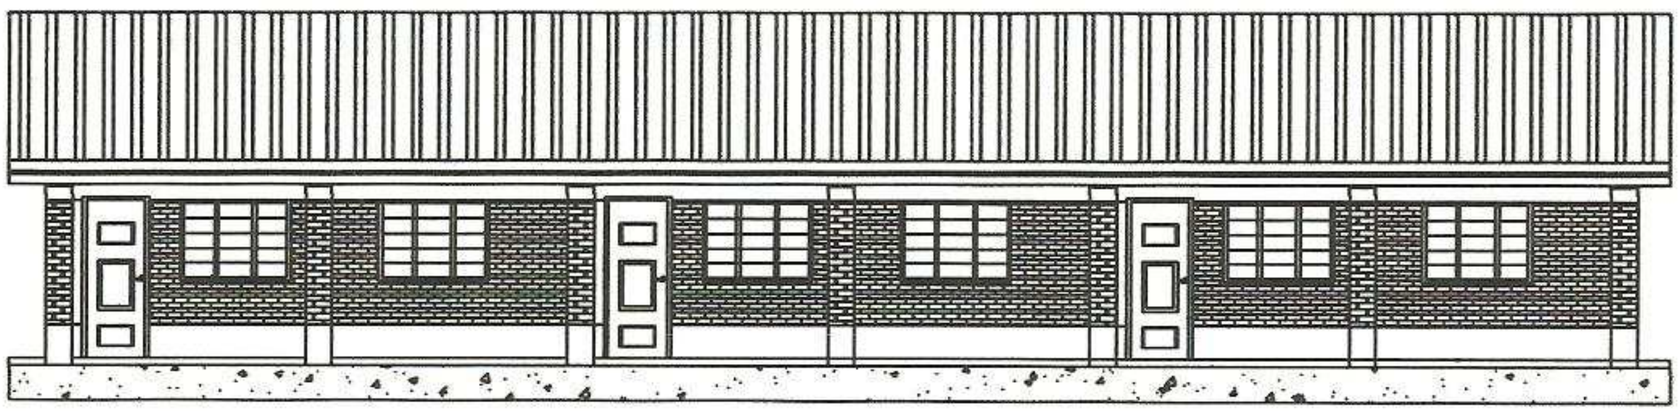

FACHADA – ESCALA 1/50

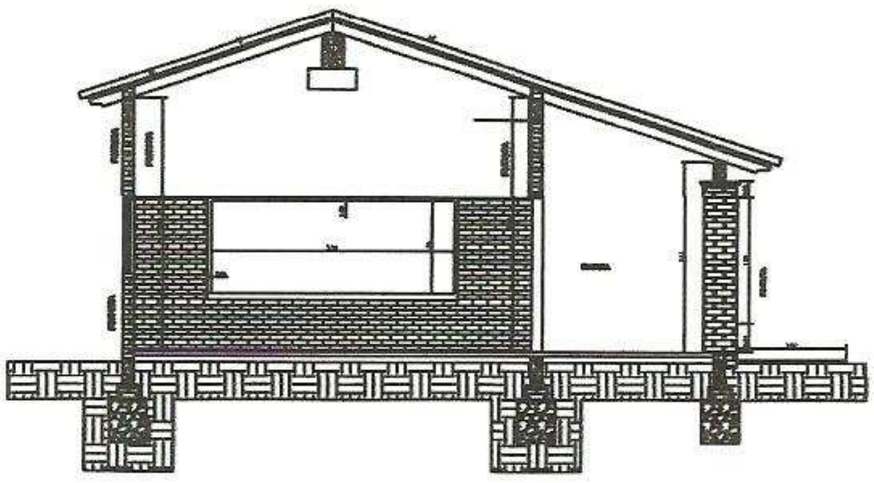

CORTE A–A

MUNICIPALIDAD DE SANTA ROSA MONDAY

PROYECTO EJECUTIVO

PINTURA ESCUELA
DETALLES EN PLANTA Y CORTES

	PROYECTO:	Fecha:	Plano N°:
	CALCULO:		ESCUELA 1
	DIBUJO:	Escala Original:	
Obs.:	DT/D.P.E.:	1:20	

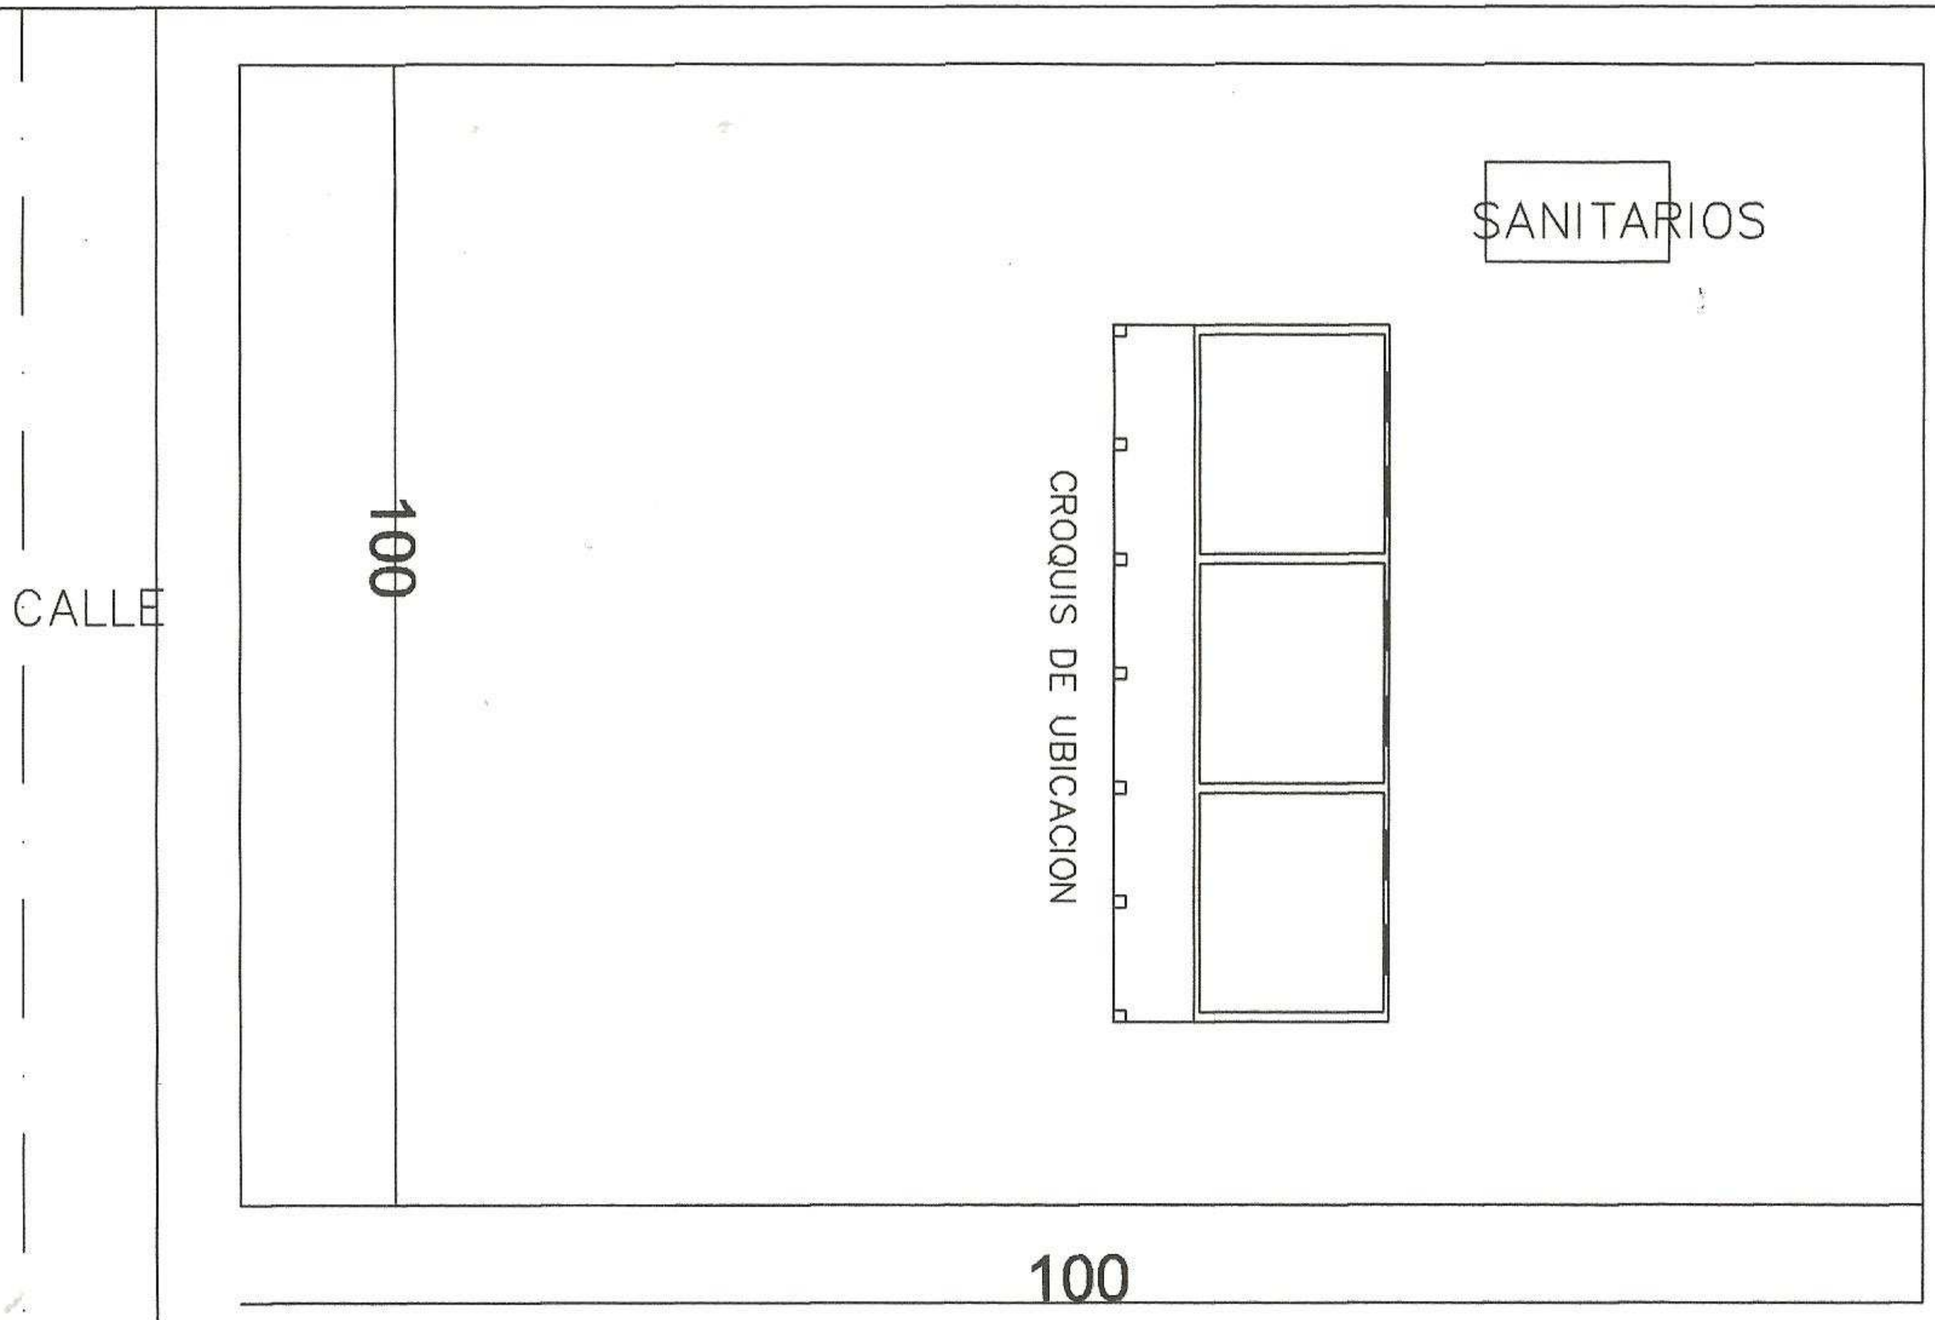

MUNICIPALDAD DE SANTA ROSA		
	PROYECTO EJECUTIVO	
CROQUIS DE IMPLANTACION PINTURA ESCUELA ADELA SPERATTI CROQUIS UBICACION BLOQUES		
PROYECTO:	Fecha:	Plano N°:
CALCULO:		PLANO 1-2
DIBUJO:	Escala Original:	
DT/D.P.E.:	1:100 – 1:10 – 1:20	