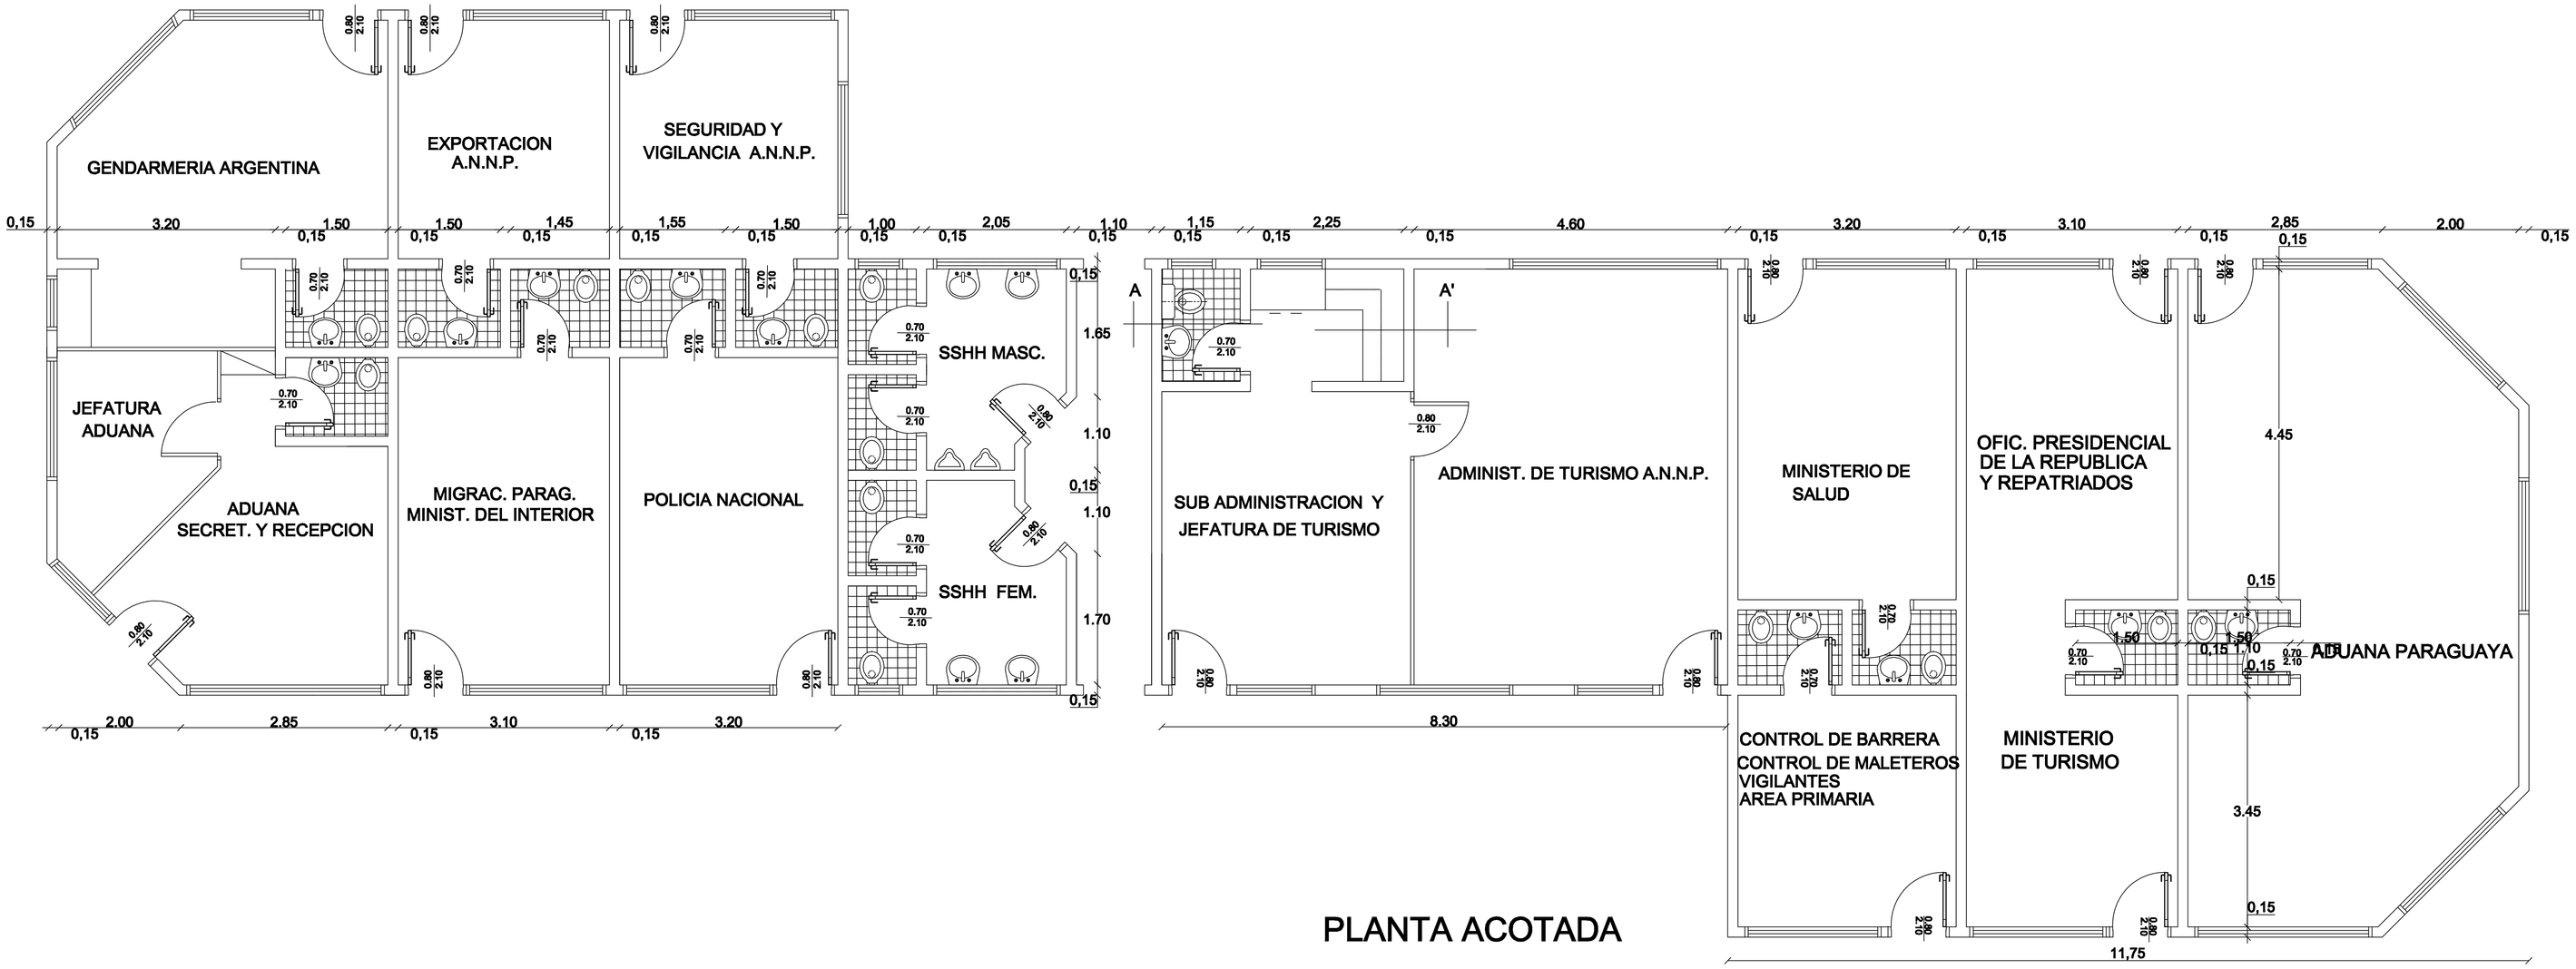

PLANTA ACOTADA

FACHADA LONGITUDINAL (SUR-ESTE)

SIN ESCALA

PROYECTO GABINETE TECNICO G.O.P.	DIGITALIZACIÓN UNIV. RODRIGO DUARTE
CALCULO ESTRUCTURAL GABINETE TECNICO G.O.P.	FISCALIZACION ING. GUILLERMO CABALLERO
PRESIDENTE DE LA A.N.N.P. FERNANDO JAVIER NICORA	GERENCIA DE OBRAS PORTUARIAS ING. PABLO CARLOS SALDIVAR

administración nacional de navegación y puertos

paraguay

GERENCIA DE OBRAS PORTUARIAS - GABINETE TÉCNICO G.O.P.

T. P. DE JOSE A. FALCON

REPARACION Y MANTENIMIENTO DE LAS INSTALACIONES DEL RECINTO PORTUARIO

FECHA
SEPTIEMBRE 2012

LAMINA
2