CORTE A-A
esc:...1/250

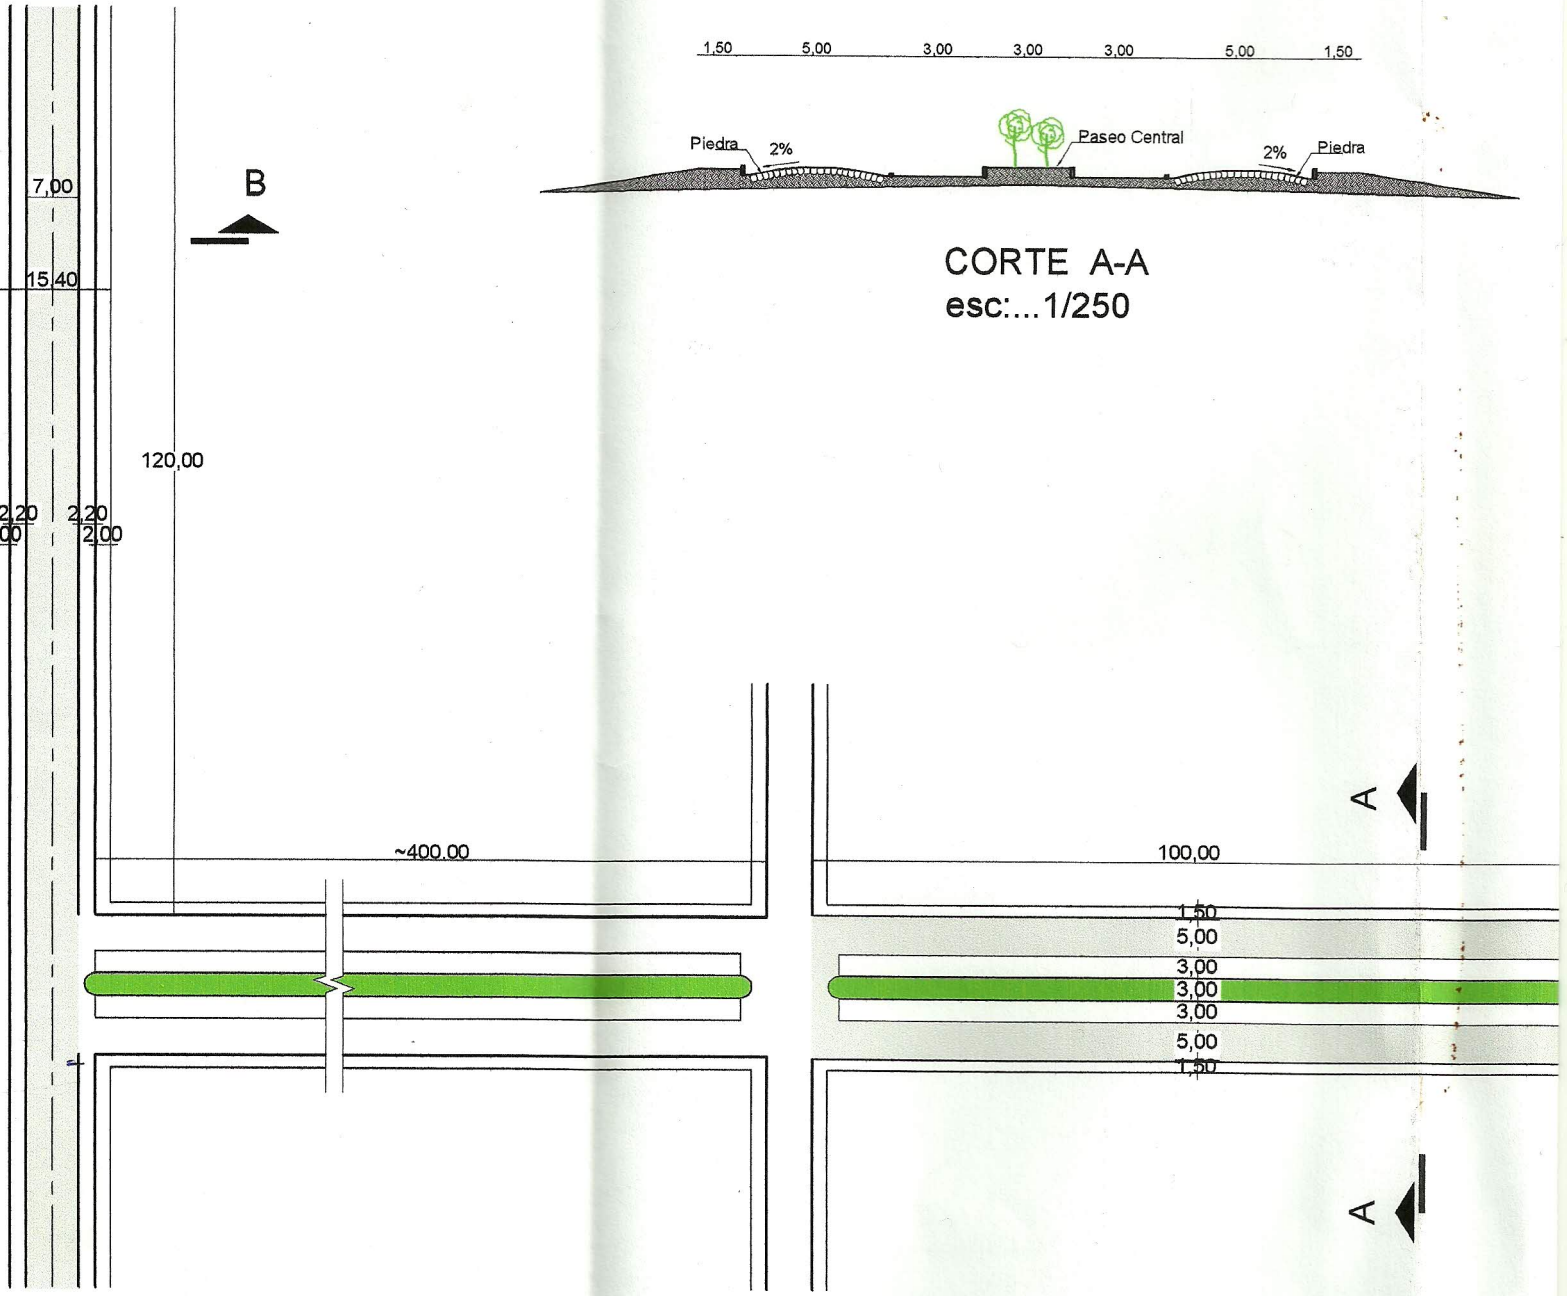

PLANTA EMPEDRADO " AURORA"
esc.:.....1/1000