VIGA 1
VIGA 2
VIGA 3
VIGA 4
VIGA 5
VIGA 6
VIGA 7

Escala 1:50

DETALLE DE VIGAS

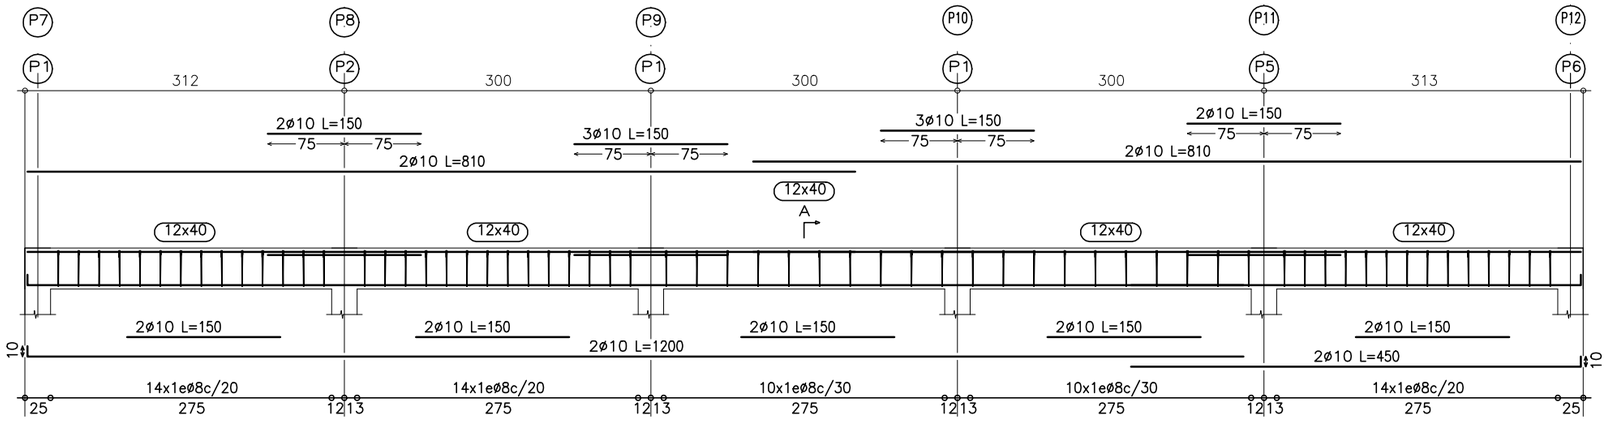

Corte A
Escala 1:50

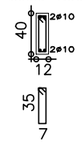

62ø8 L=100

Resumen Acero NIVEL 3.2 Vigas		Long. total (m)	Peso (Kg)	Total
S-400	ø8	580.4	229	
	ø10	668.8	412	641

RESISTENCIAS CARACTERISTICAS

Fck : 180 Kg/cm2

Fyk : 4200 Kg/cm2 (Dureza Natural)

DETALLE DE LOSAS

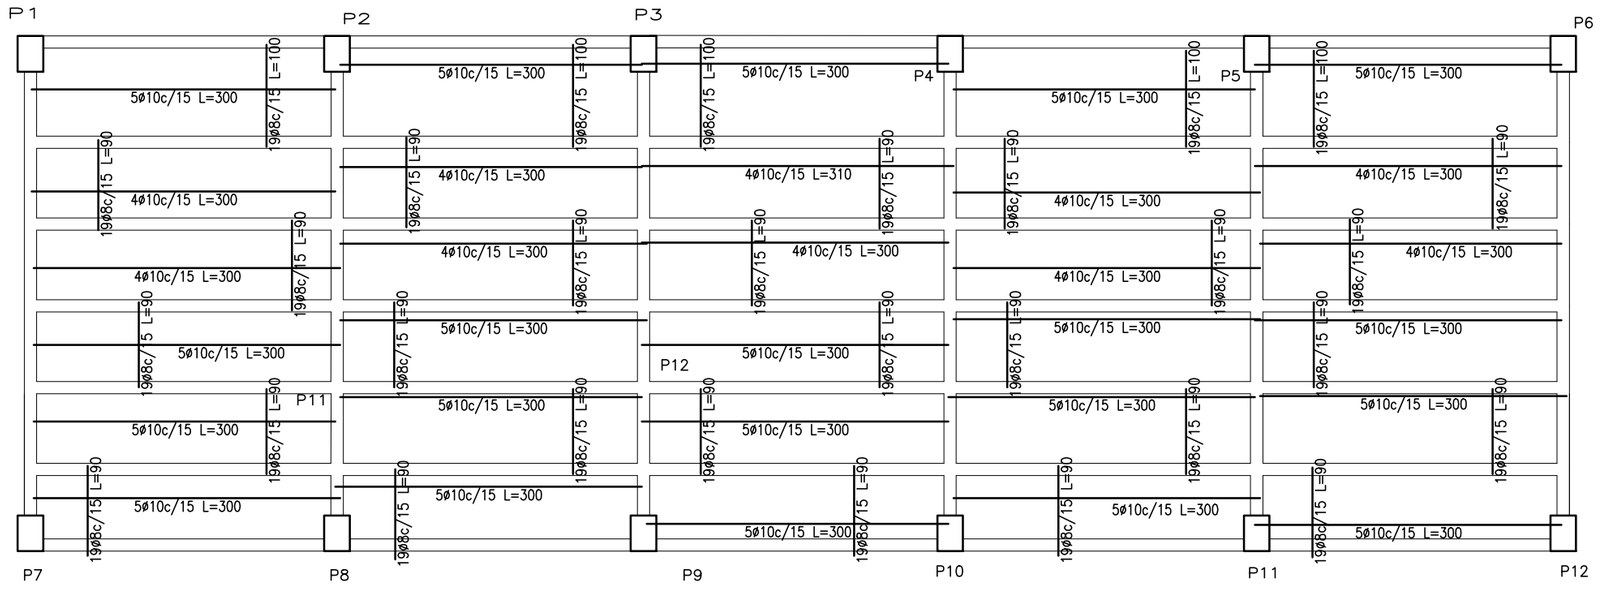

Resumen Acero NIVEL 2.4 Detalle de armaduras positivas		Long. total (m)	Peso (Kg)
S-400	ø6	1305.7	290

SECRETARIA DE OBRAS PUBLICAS Y TRANSPORTE	
OBRA: Construcción de Graderia en Tinglado Comunitario	UBICACIÓN: Paso Guembe
Comité de Productores de Paso Guembe	DISTRITO: Trinidad
PROYECTO: GOBERNACION DE ITAPÚA	
DIRECC. TECNICA: Ing. Luis María Larré	
SUP. A CONSTRUIR: 125 mts2	

Ing. Luis María Larré
Secretario de Obras Públicas y Transporte