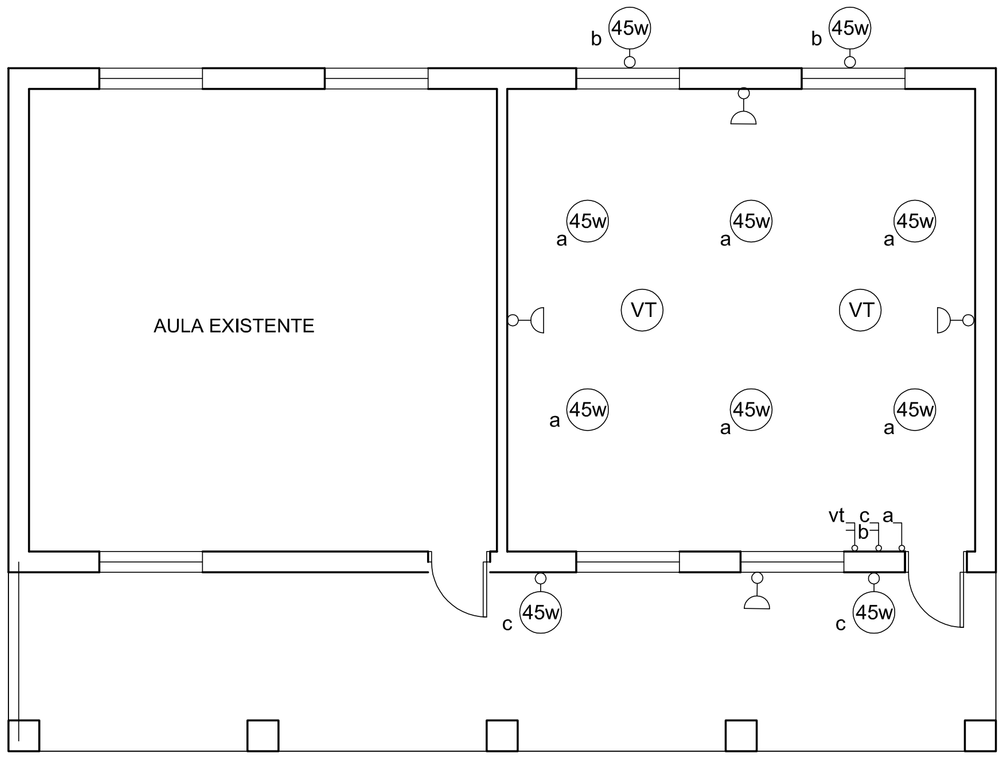

ESQUEMA ELECTRICO
escala 1:50

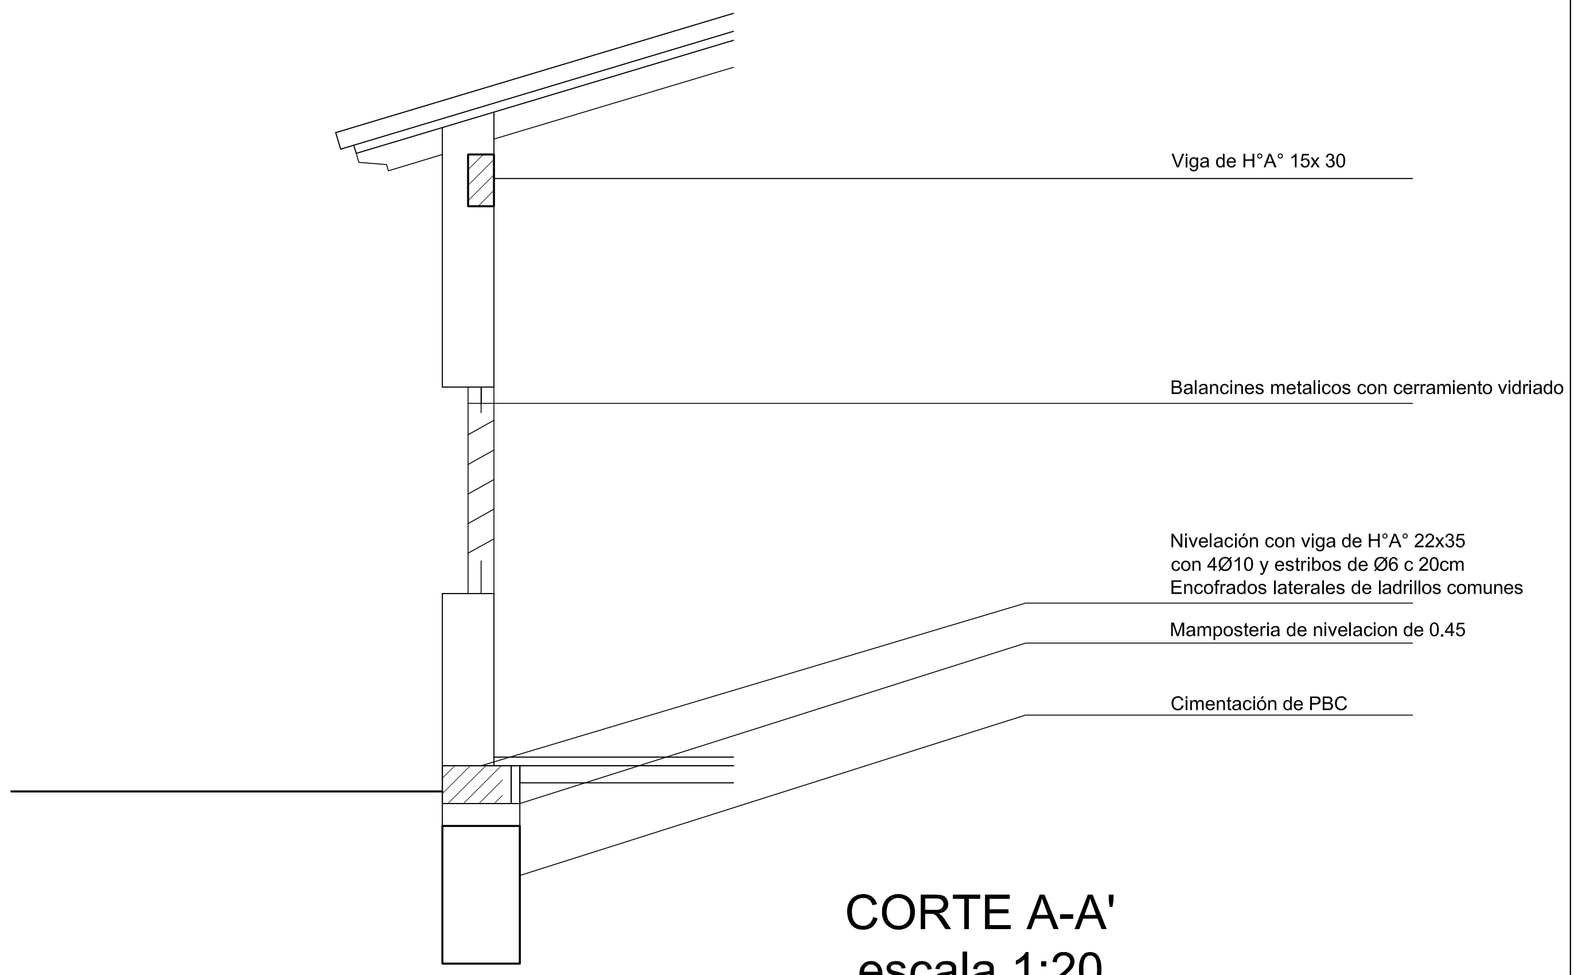

CORTE A-A'
escala 1:20

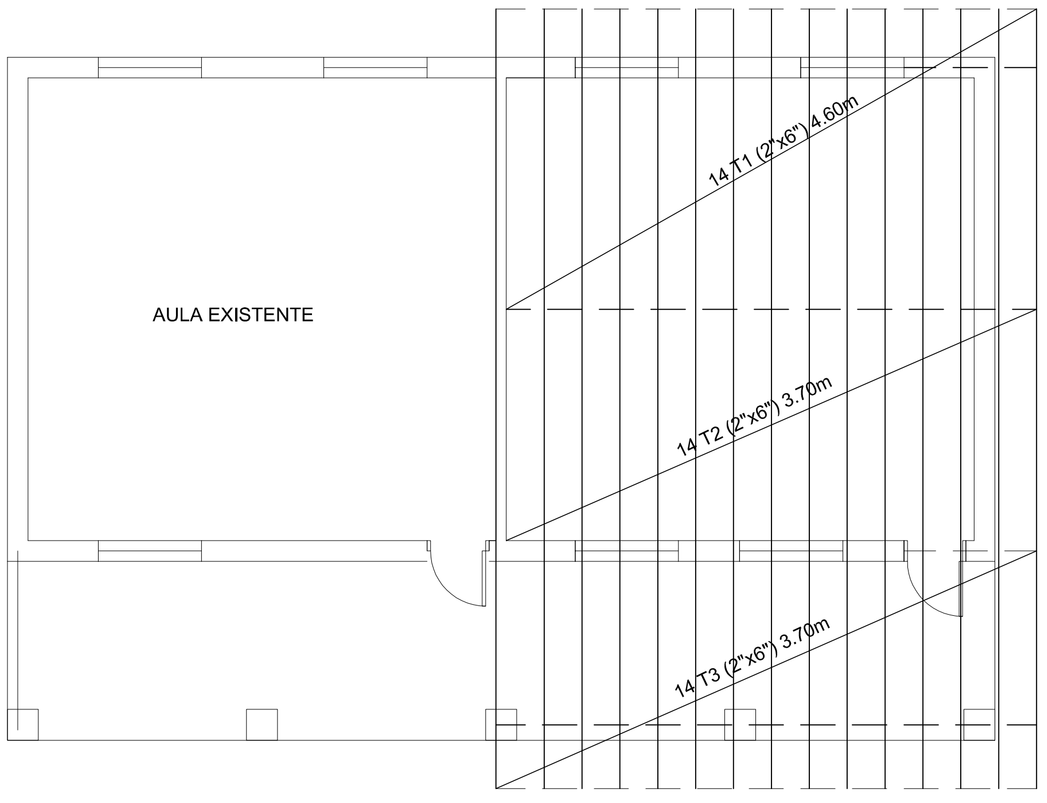

PLANTA DE MADERAMEN
escala 1:50

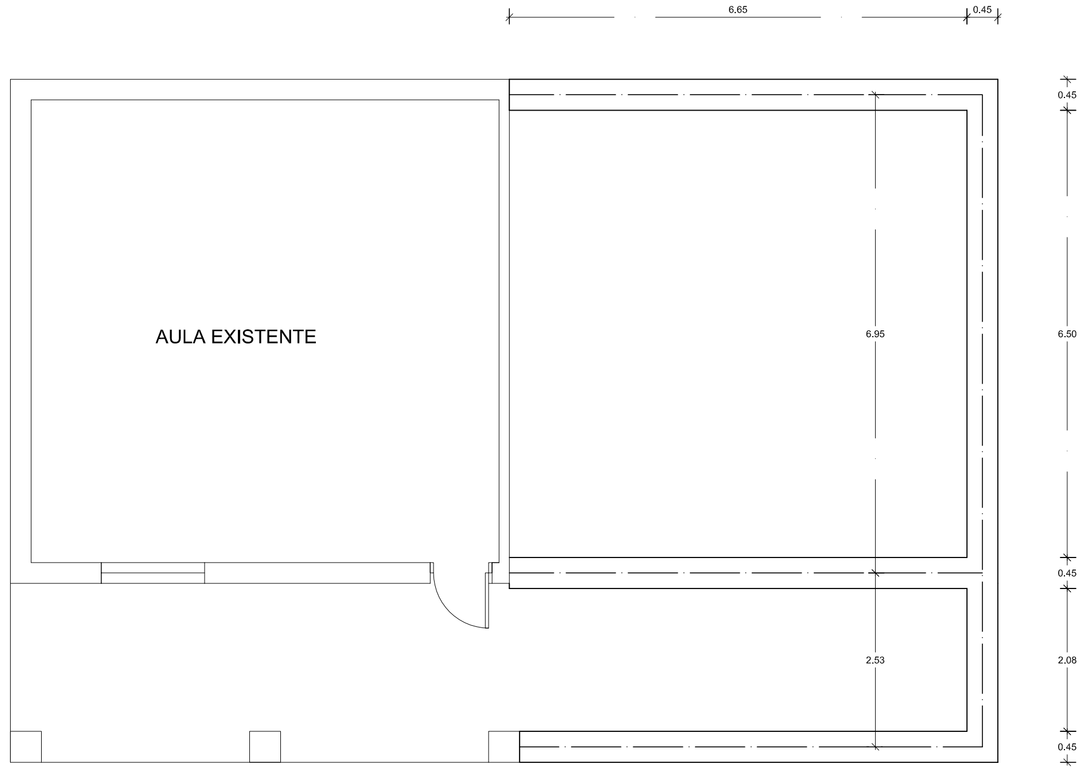

PLANTA DE CIMENTACION
escala 1:50

OBRA: Ampliación de Escuela Básica N° 33 Carlos Antonio López
UBICACIÓN: Calle Tte. Oscar Bottana - Villa del Rosario
PROPIETARIO: Escuela Basica Carlos Antonio Lopez
DOMICILIO: Calle Tte. Oscar Bottana
PROFESIONAL: Sahori Ayala PAT MUN - Ypacarai: 31-05-05
DOMICILIO: Pdte Gonzalez 710 - Ypacarai
SUPERFICIE: 71.50 m2