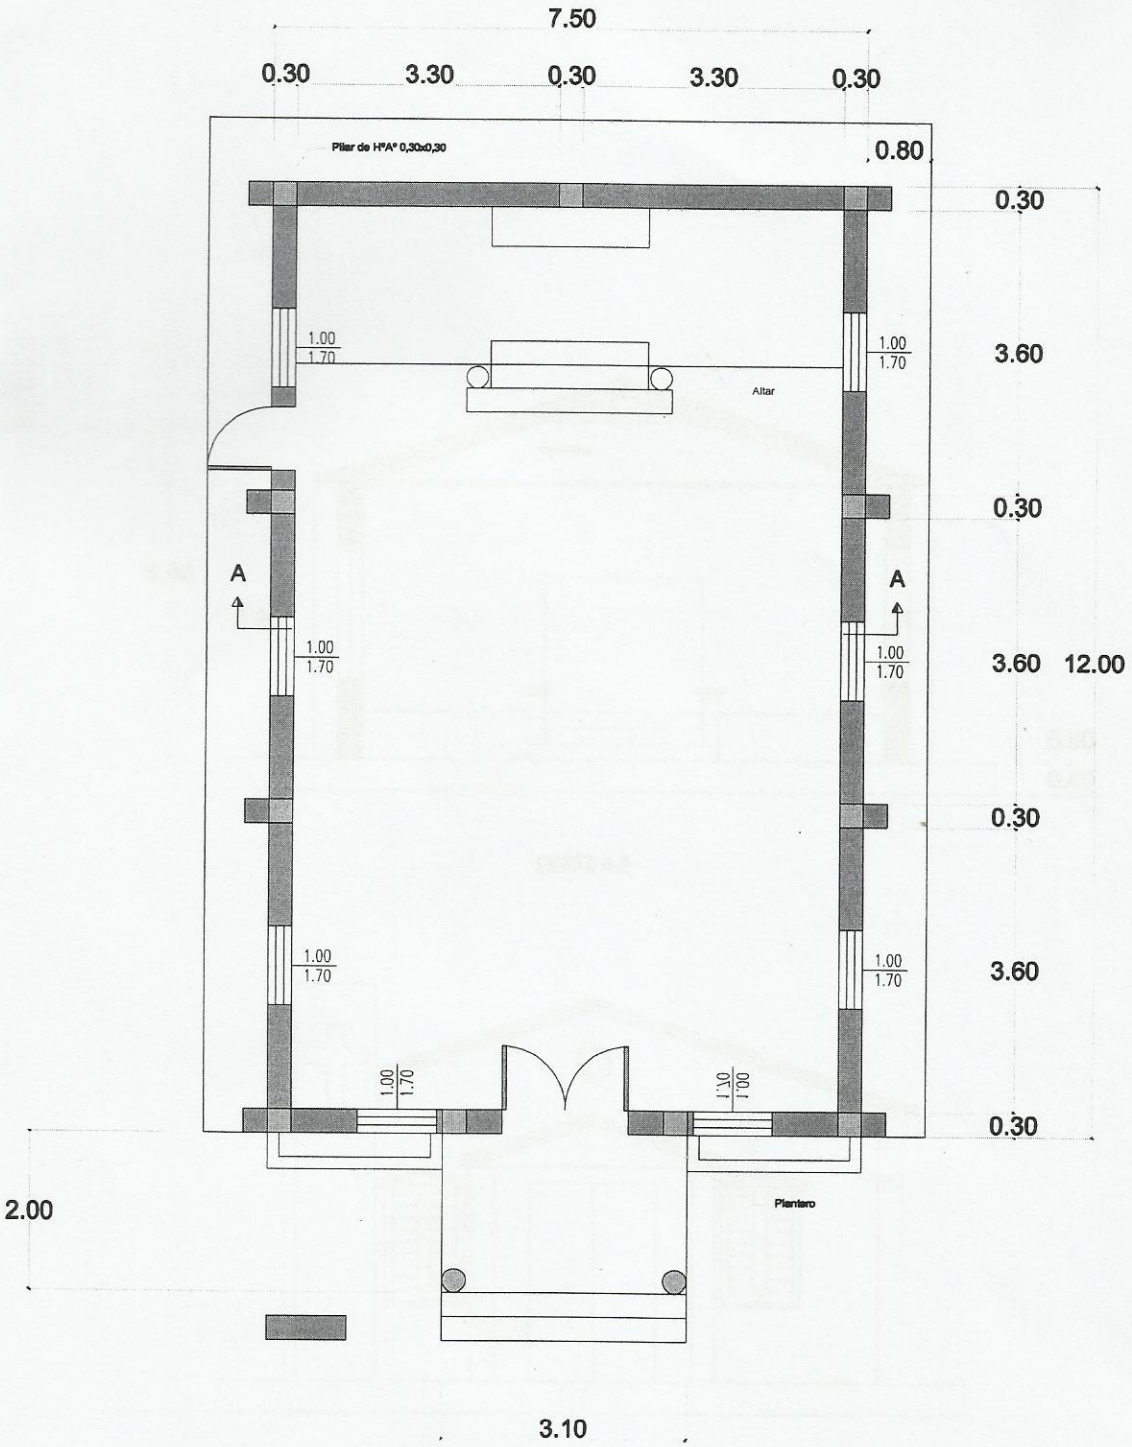

VISTA EN PLANTA

MUNICIPALIDAD DE PILAR		
ORATORIO BARRIO VILLA PARQUE		
	ESCALA: 1:200	PROFESIONAL AR. MARIANO SAUCEDO

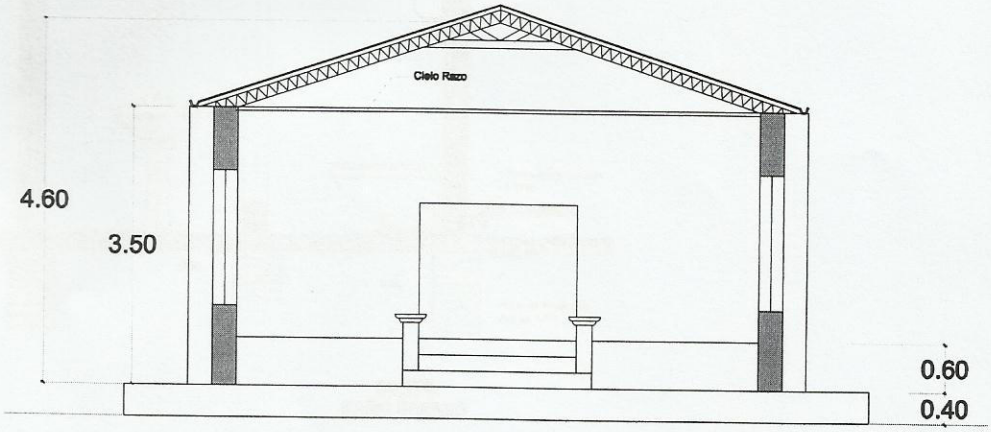

CORTE A-A

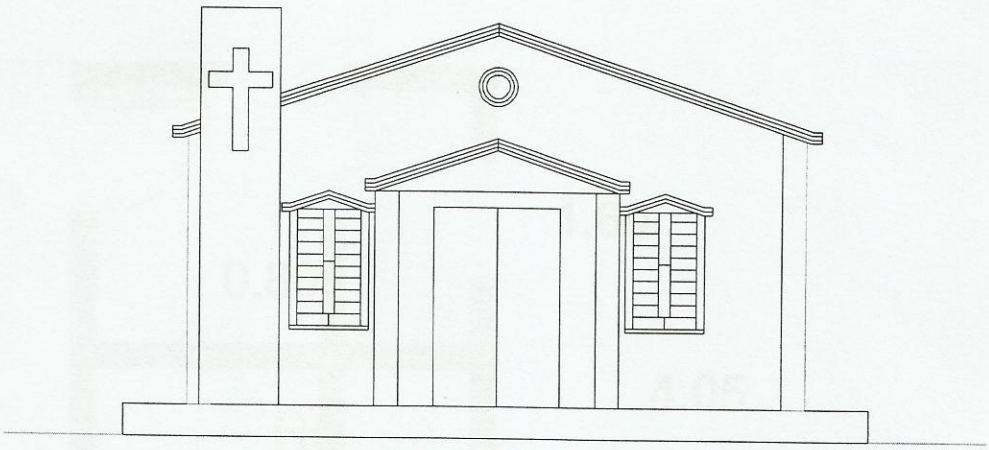

FACHADA FRONTAL

MUNICIPALIDAD DE PILAR	
ORATORIO BARRIO VILLA PARQUE	
ESCALA: 1:200	PROFESIONAL AR. MARIANO SAUCEDO

MUNICIPALIDAD DE PILAR OFICINA TECNICA

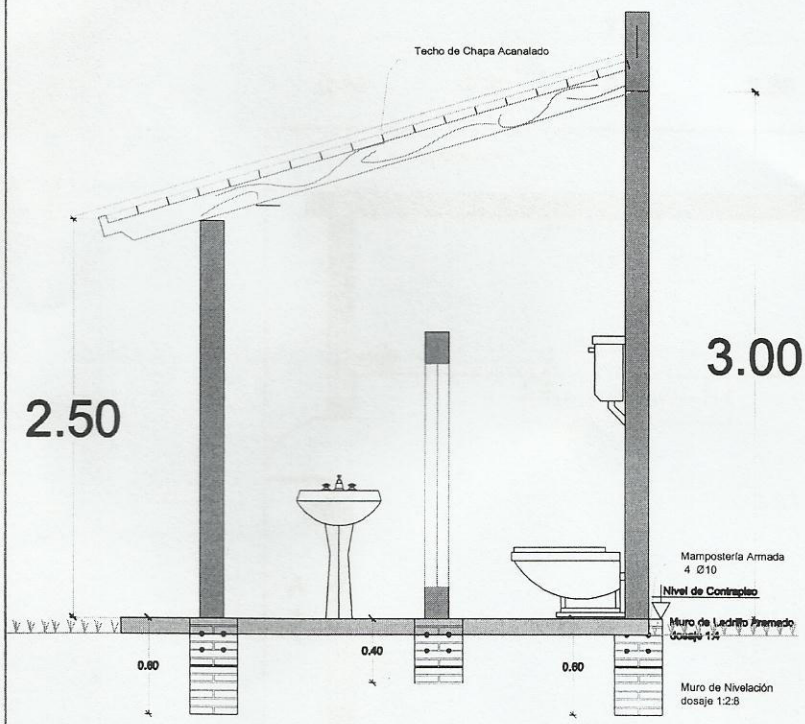

CORTE
BAÑO SEXADO

VISTA EN PLANTA
BAÑO SEXADO

MUNICIPALIDAD DE PILAR

ORATORIO BARRIO VILLA PARQUE

ESCALA: 1:200

PROFESIONAL
AN. MARIANO SAUCEDO