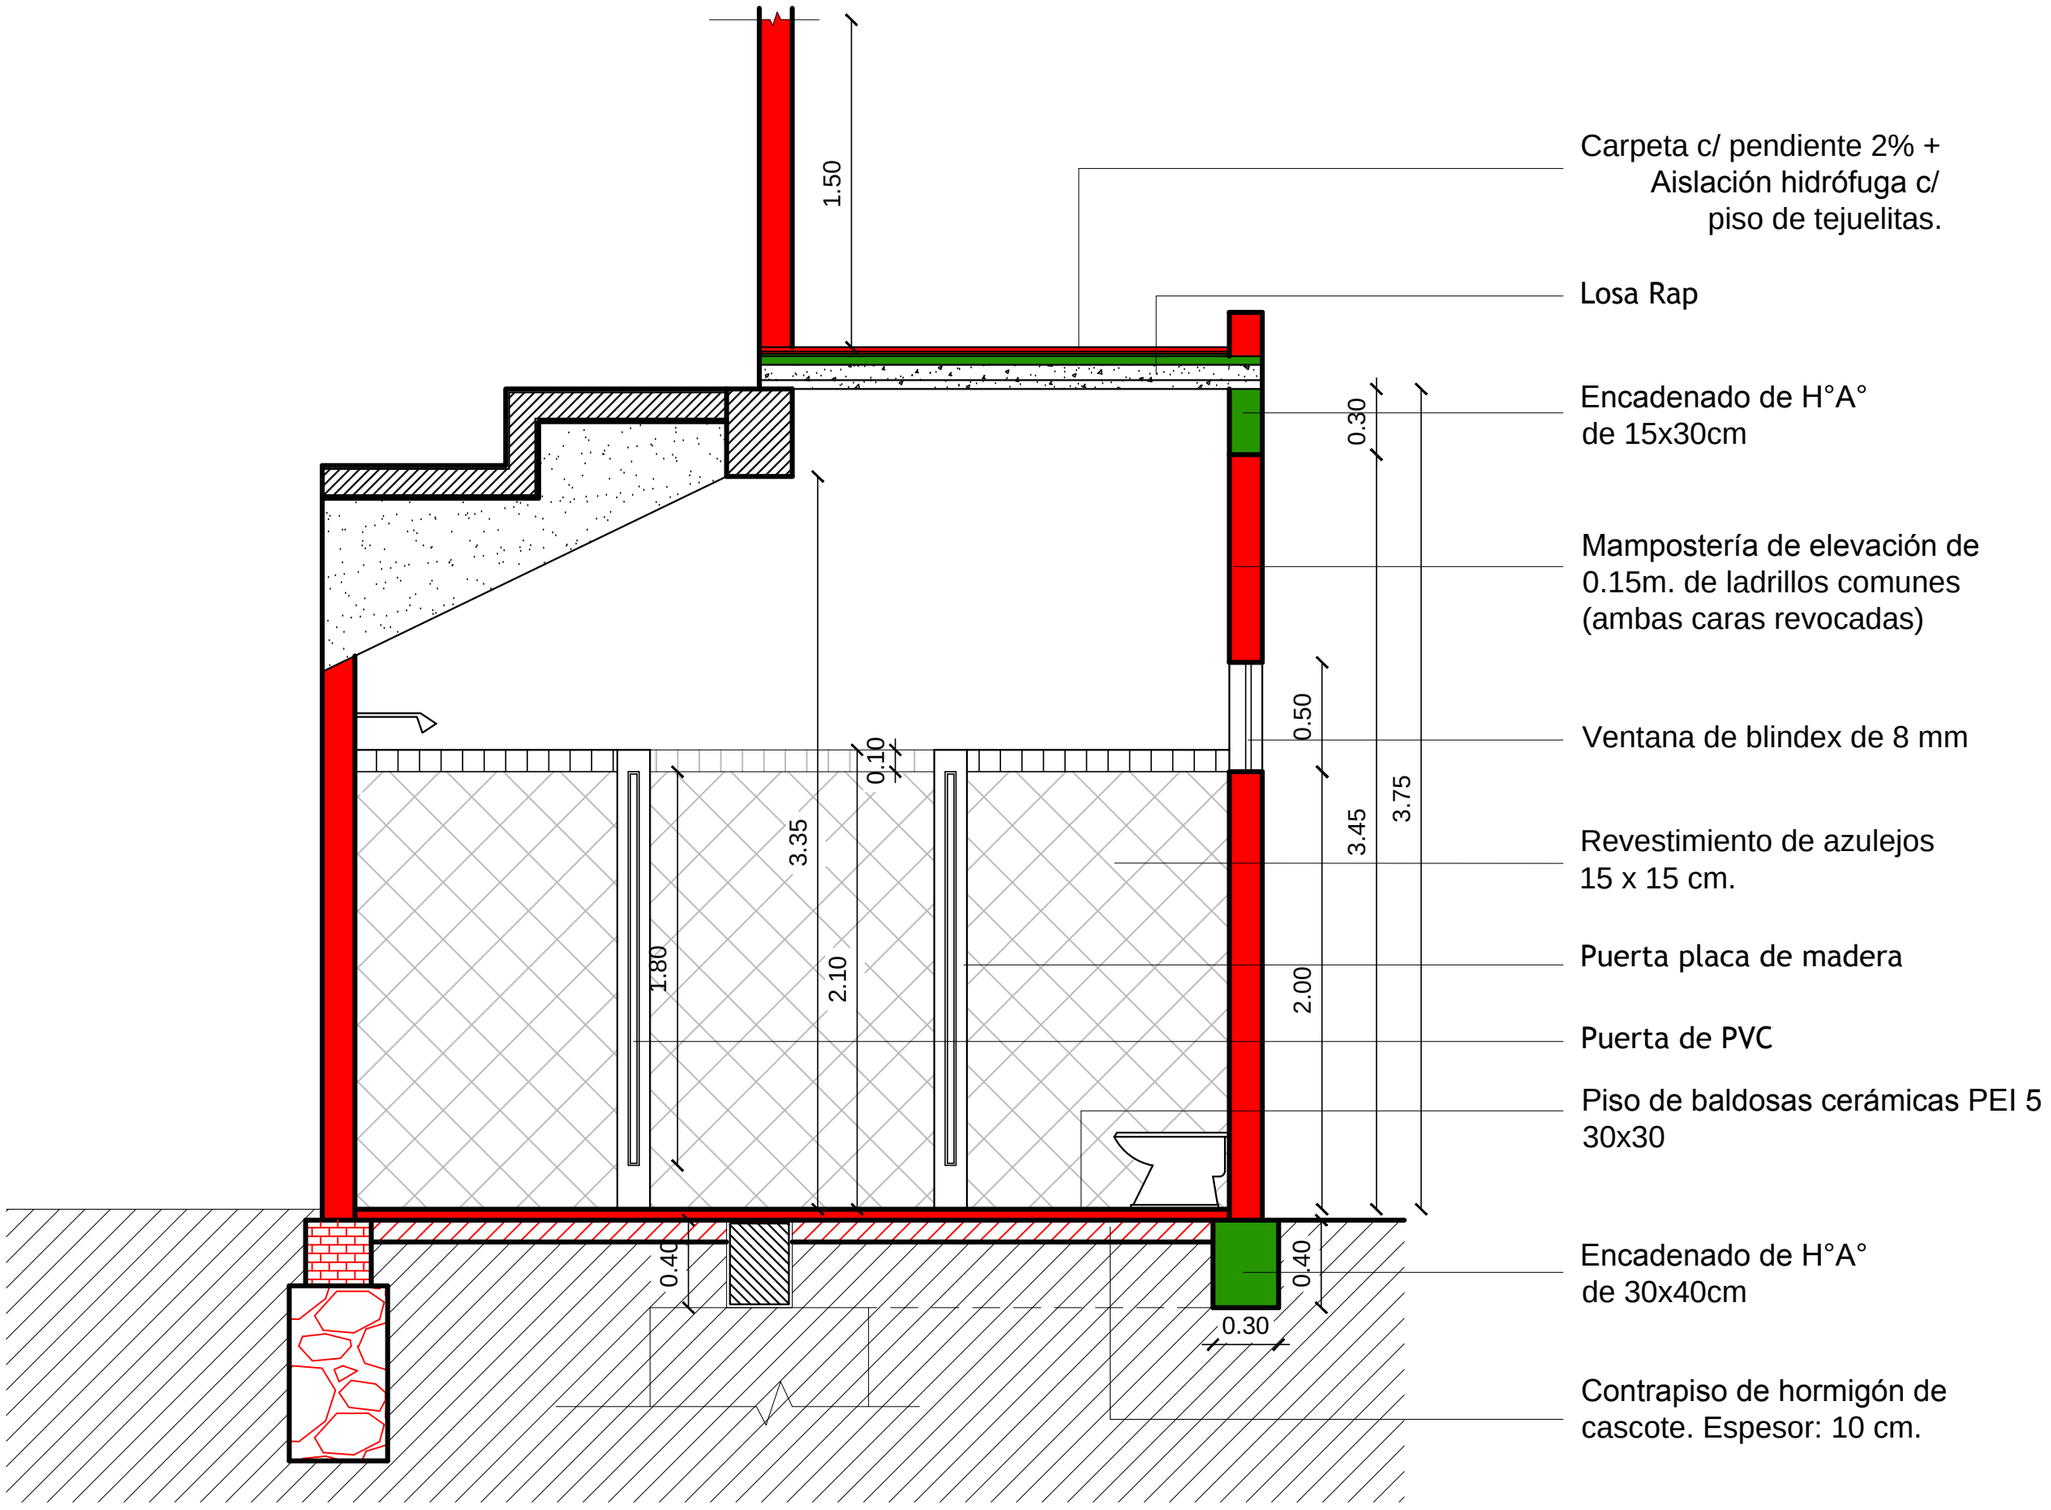

CORTE TRANSVERSAL - VESTUARIO