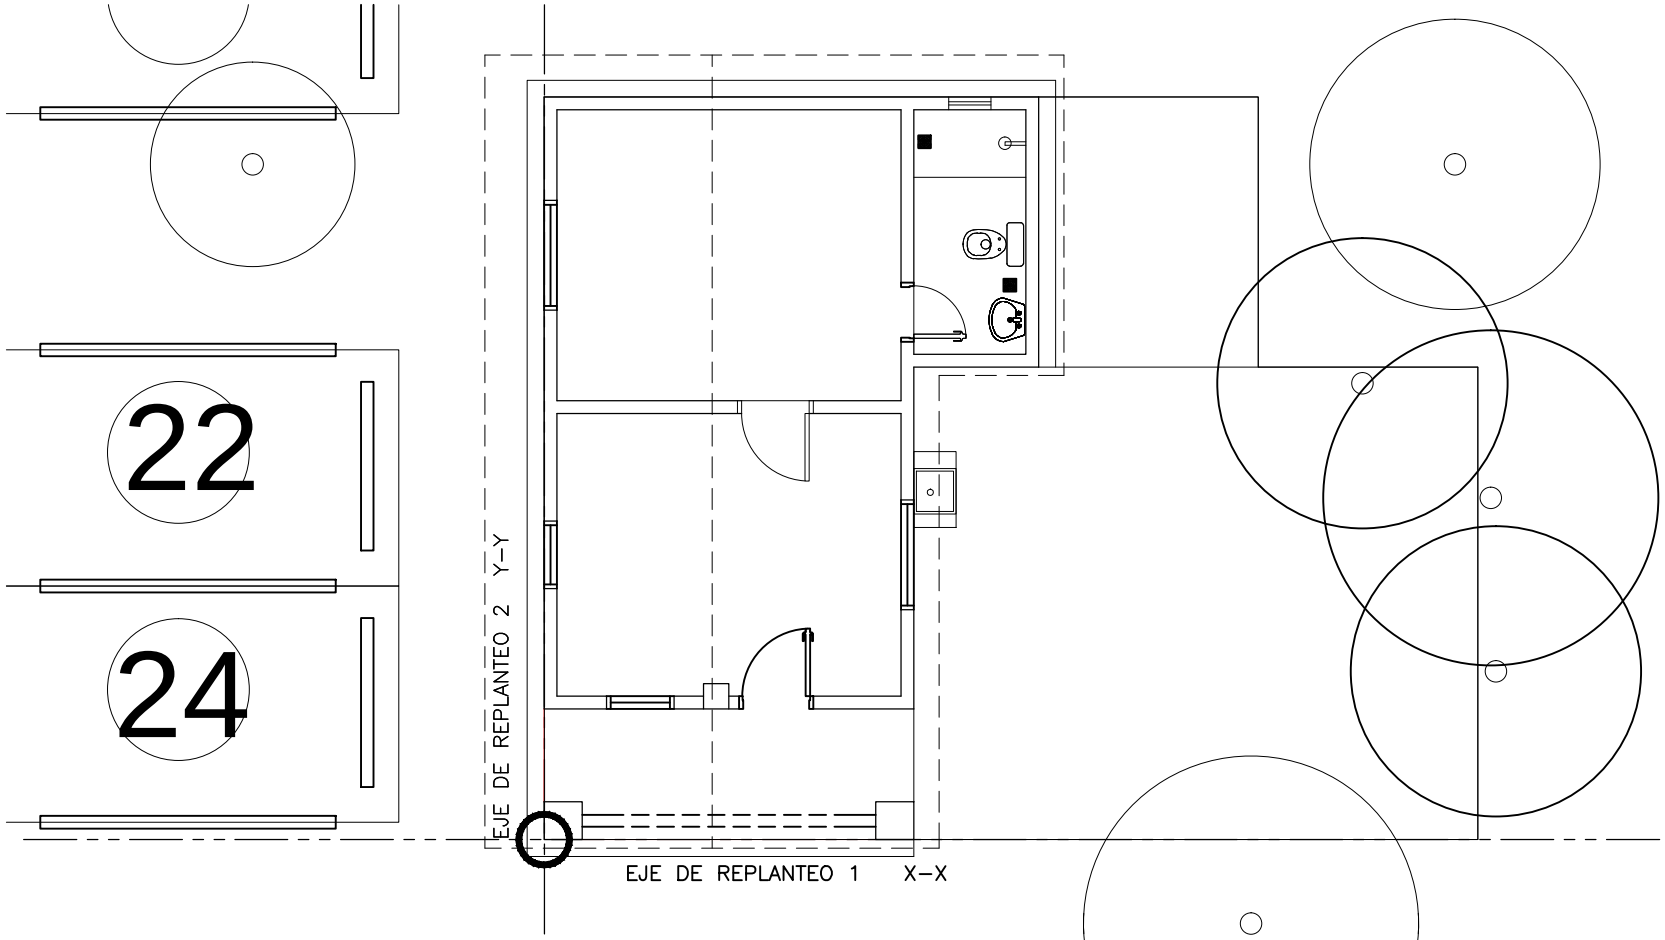

PLANTA PROPUESTA
ESCALA..... 1/100

PODER JUDICIAL
CORTE SUPREMA DE JUSTICIA
DIRECCION DE INFRAESTRUCTURA FISICA

LOCAL: ESTACIONAMIENTO DE LA CORTE SUPREMA DE JUSTICIA		PROYECTO	FECHA
PLANO: PLANTA ACOTADA DETALLADA		Departamento de Obras y Proyectos DIRECCIÓN DE INFRAESTRUCTURA FÍSICA	ABRIL 2020