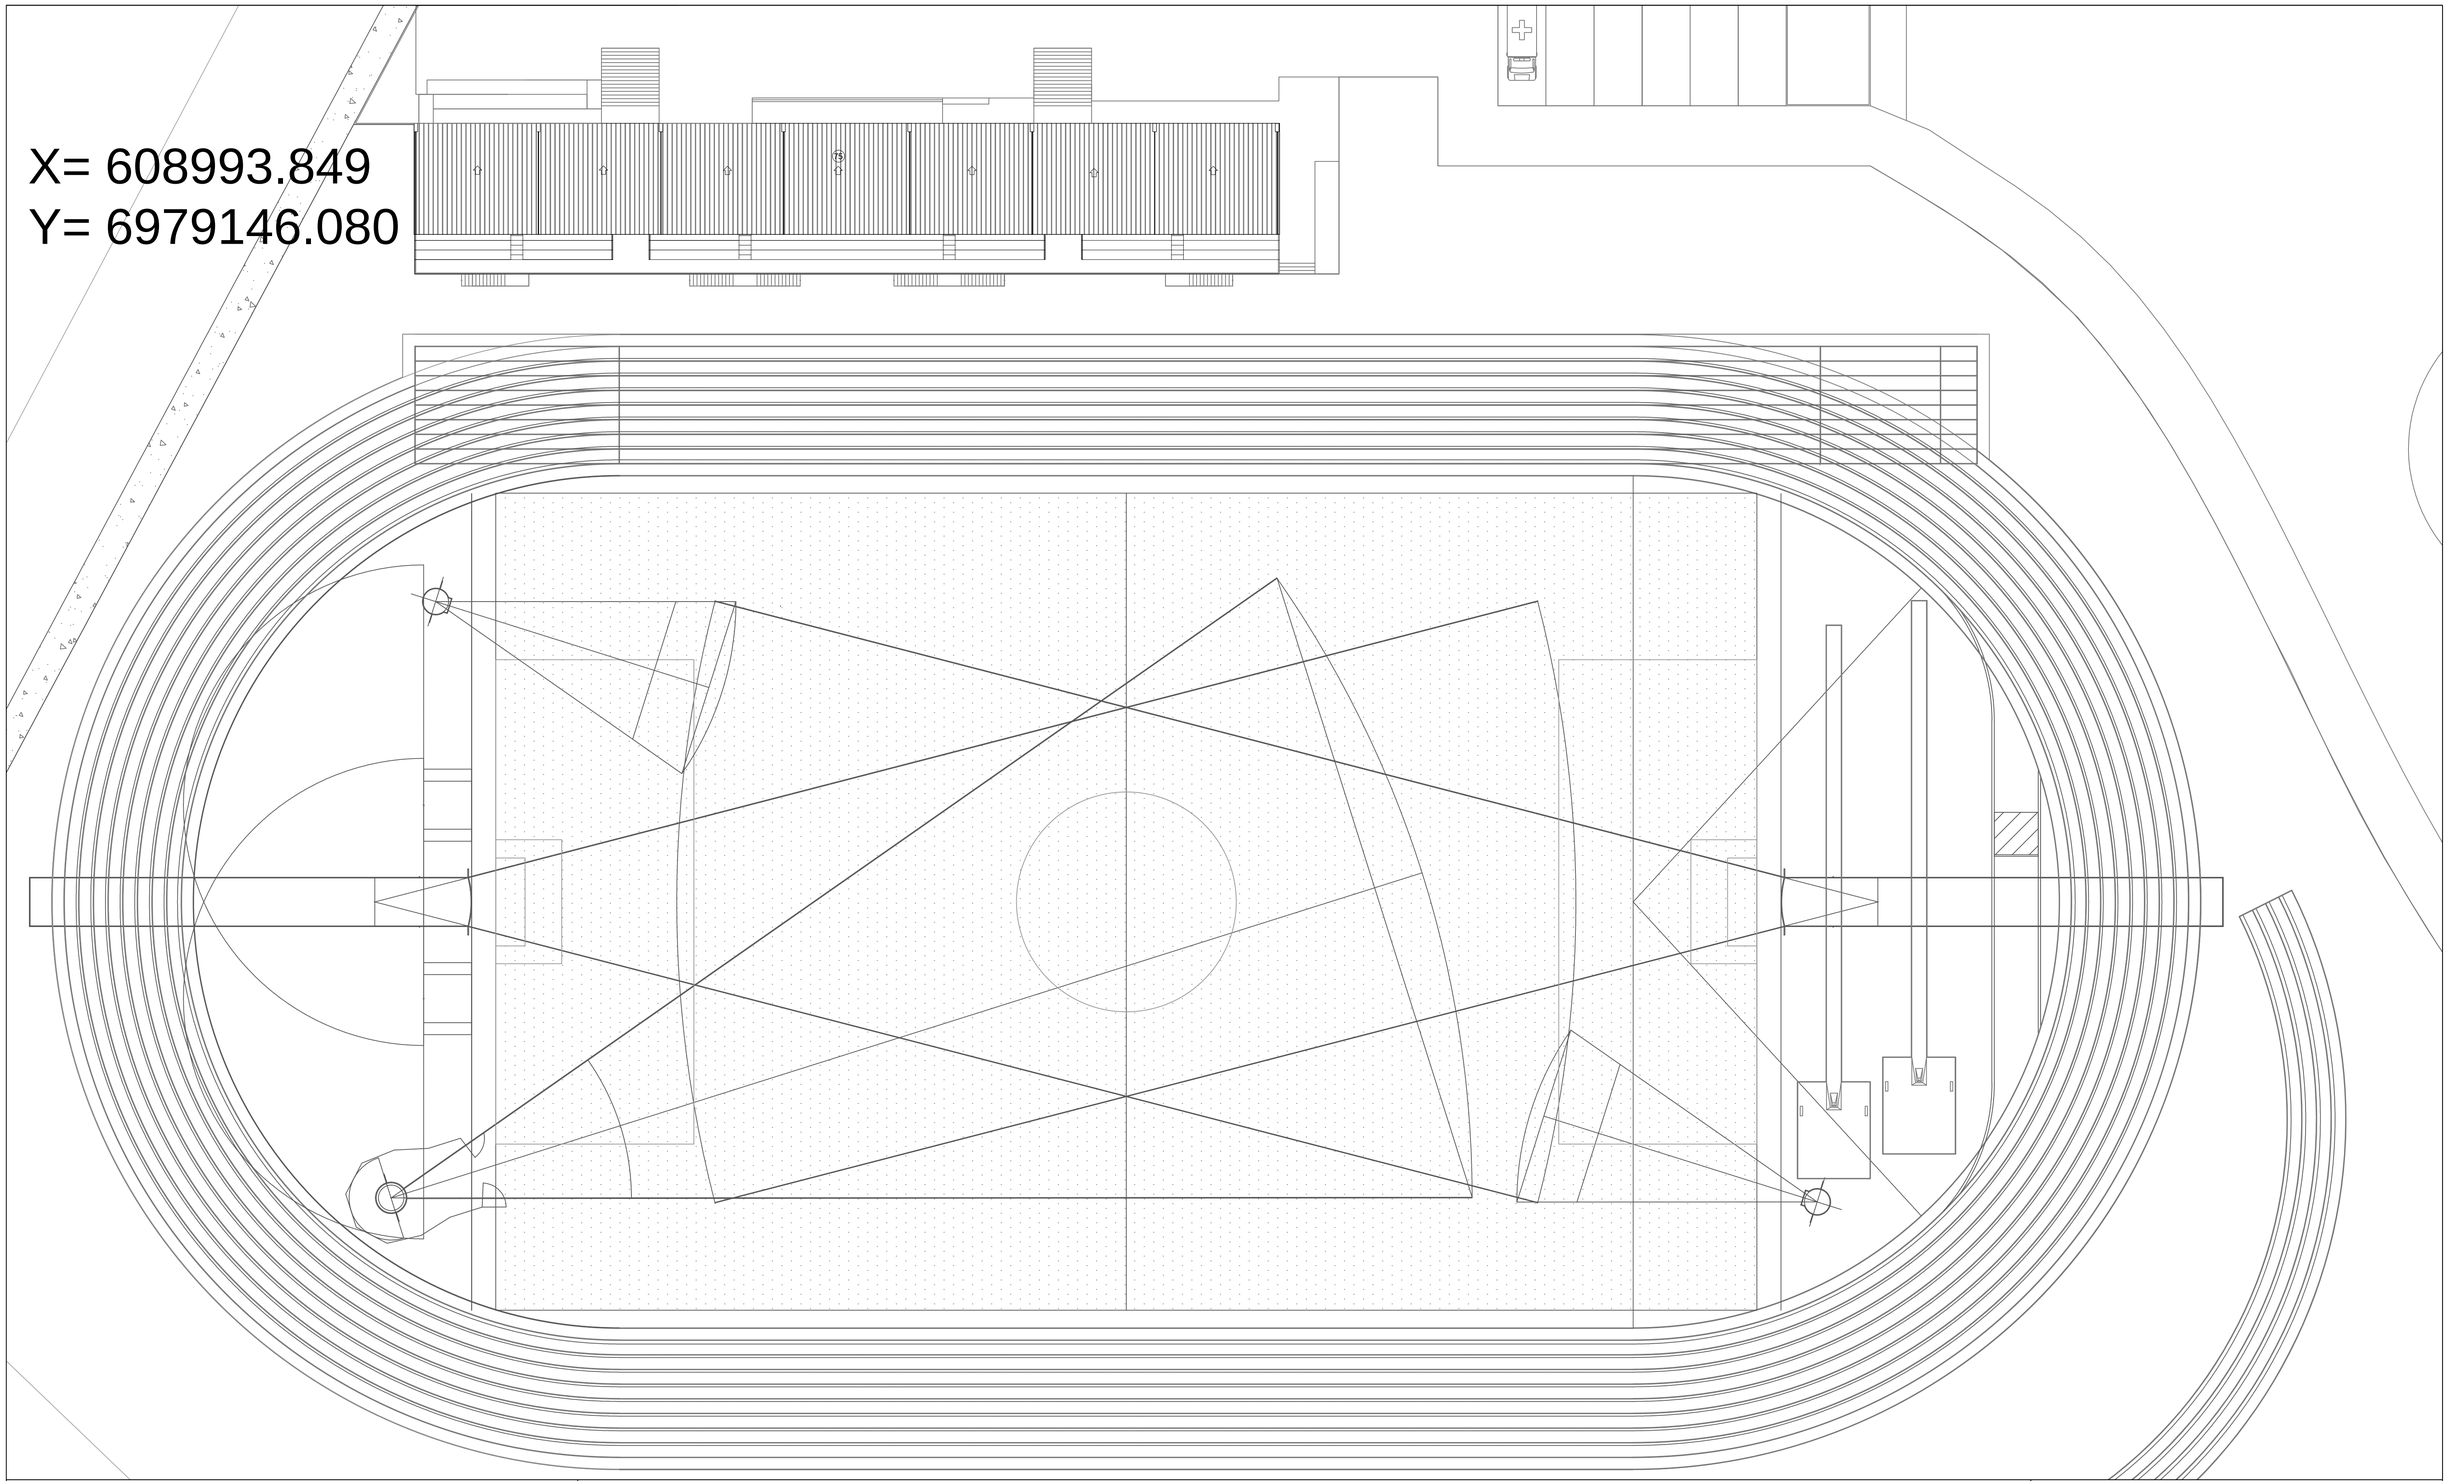


..\..\..\Desktop\logo snd.png

**DISEÑO FINAL DE ARQUITECTURA**

**OBS:** LOS NIVELES, UBICACIONES Y COTAS INDICADOS EN PLANOS SERAN VERIFICADOS EN OBRA, CON AUTORIZACION DE LA FISCALIZACION.

*REPÚBLICA DEL PARAGUAY*

*SECRETARIA NACIONAL DE DEPORTES*

CONSTRUCCIÓN DEL CENTRO DE ALTO RENDIMIENTO DEL SUR
MODULO PISTA OLÍMPICA

PLANTA GENERAL

PLANTA EQUIPADA

ESCALA : 1 / 333

FECHA: SET 2014

LÁMINA: ARQ-05´a