38

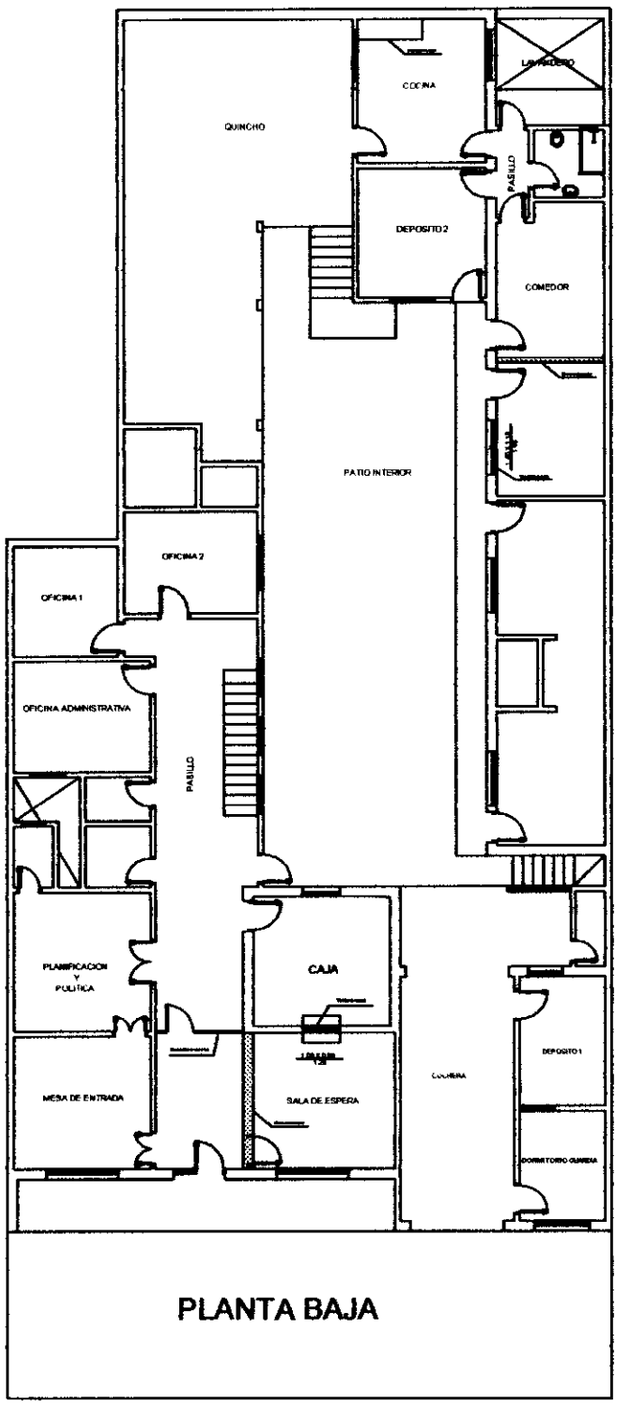

PLANTA BAJA

MINISTERIO DE OBRAS PUBLICAS Y COMUNICACIONES VICEMINISTERIO DE OBRAS PUBLICAS Y COMUNICACIONES		OBRA: MARINA MERCANTE - DIOPC		
		Plano:	Escala:	Lamina N°
DIRECCION DE OBRAS PUBLICAS	Director de Obras Públicas:	PLANTA BAJA MARINA MERCANTE		01
DEPARTAMENTO DE ARQUITECTURA	Arq. Gustavo Glavinich	Anteproyecto	Digitalizacion Juan Carlos Escober	Fecha:

37
(treinta y siete)

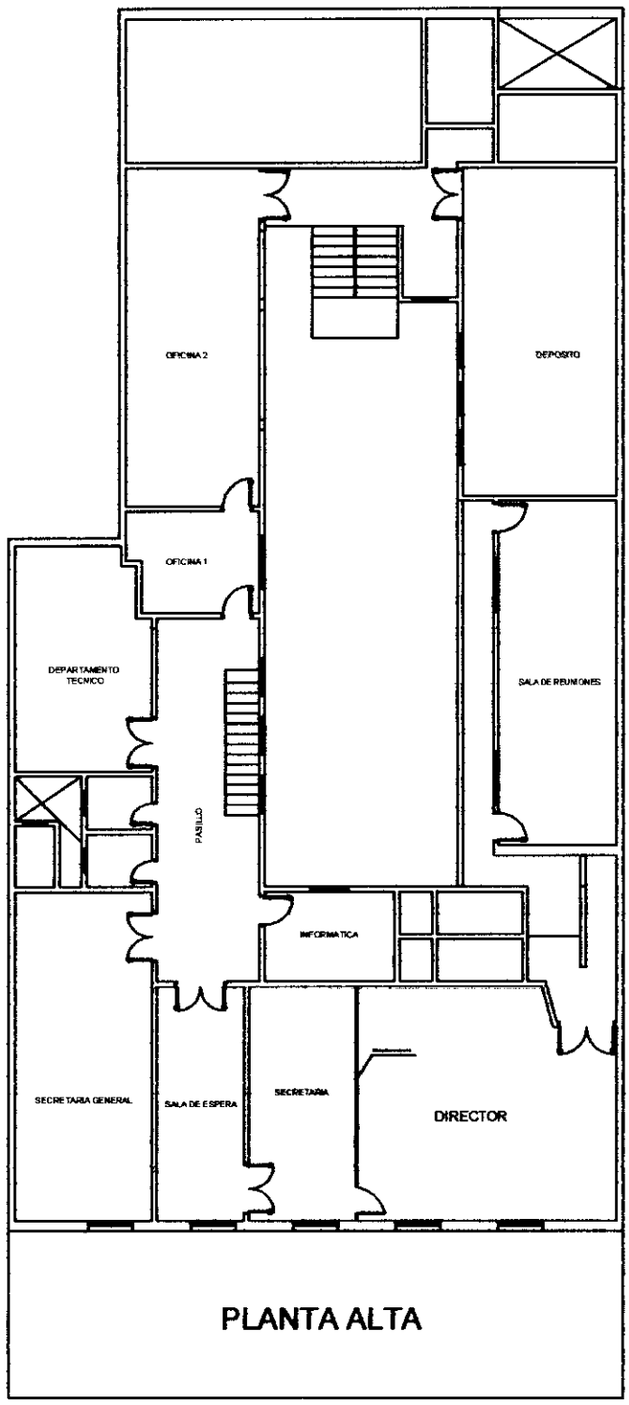

PLANTA ALTA

MINISTERIO DE OBRAS PUBLICAS Y COMUNICACIONES VICEMINISTERIO DE OBRAS PUBLICAS Y COMUNICACIONES		OBRA: MARINA MERCANTE - MOPC		
		Plano:	Escala:	Lamina N°
DIRECCION DE OBRAS PUBLICAS	Director de Obras Públicas:	PLANTA ALTA MARINA MERCANTE		02
DEPARTAMENTO DE ARQUITECTURA	Arq. Gustavo Glavinich	Anteproyecto	Digitalizacion Juan Carlos Escobar	Fecha: