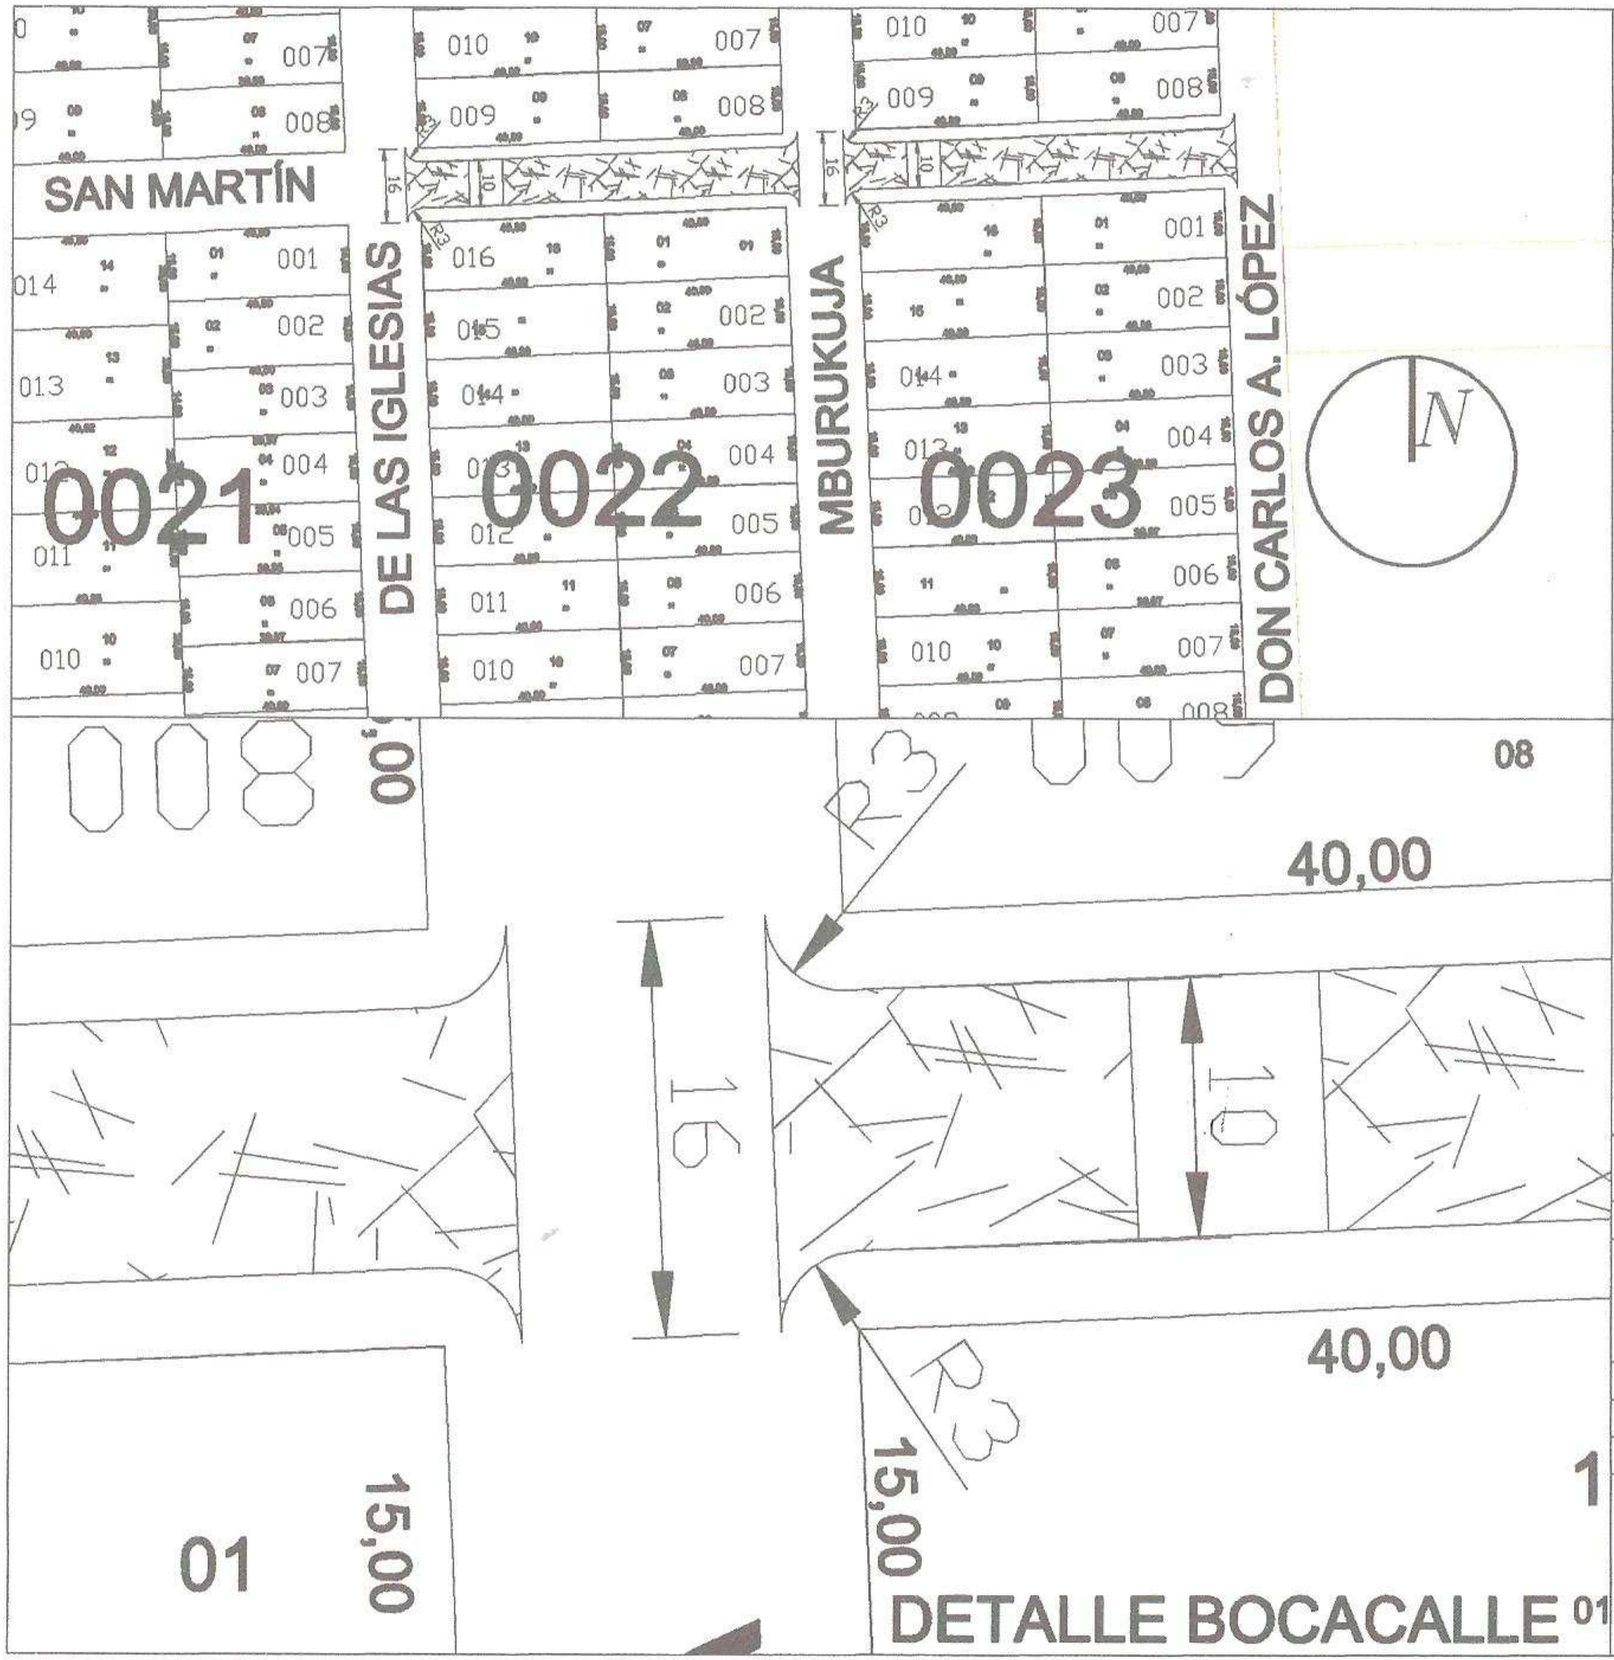

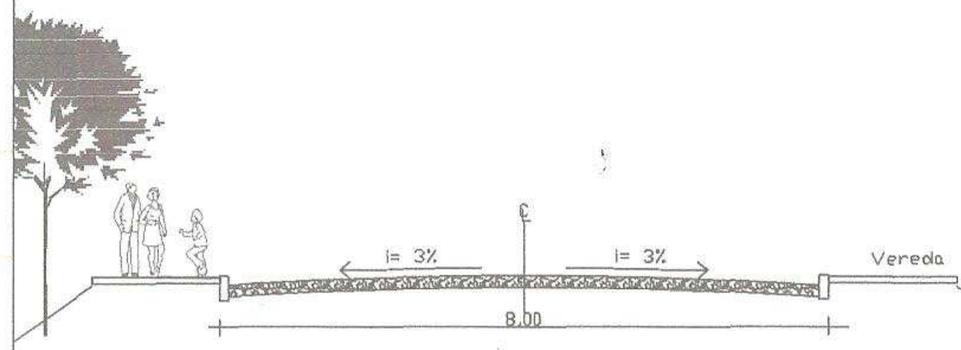

Detalle Pavimento Tipo Empedrado
Corte tipico - Zona Urbana

Detalle Cordón

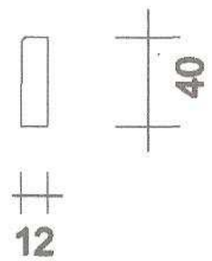

MUNICIPALIDAD DE SANTA ROSA

CONTRATO DE ELABORACION DE PROYECTOS DE INVERSION

OBRA: CONSTRUCCION DE PAVIMENTO TIPO EMPEDRADO

UBICACION: Calle San Martín e/ De Las Iglesias y Don C.A.López
Centro Urbano. 2 Cuadra

PROYECTO:	ING. CESAR CRISTALDO	
DIBUJANTE	ING. César Cristaldo	
FECHA	: MAR / 2.014	ESCALA S/E

DIBUJANTE PROYECTISTA V° B°