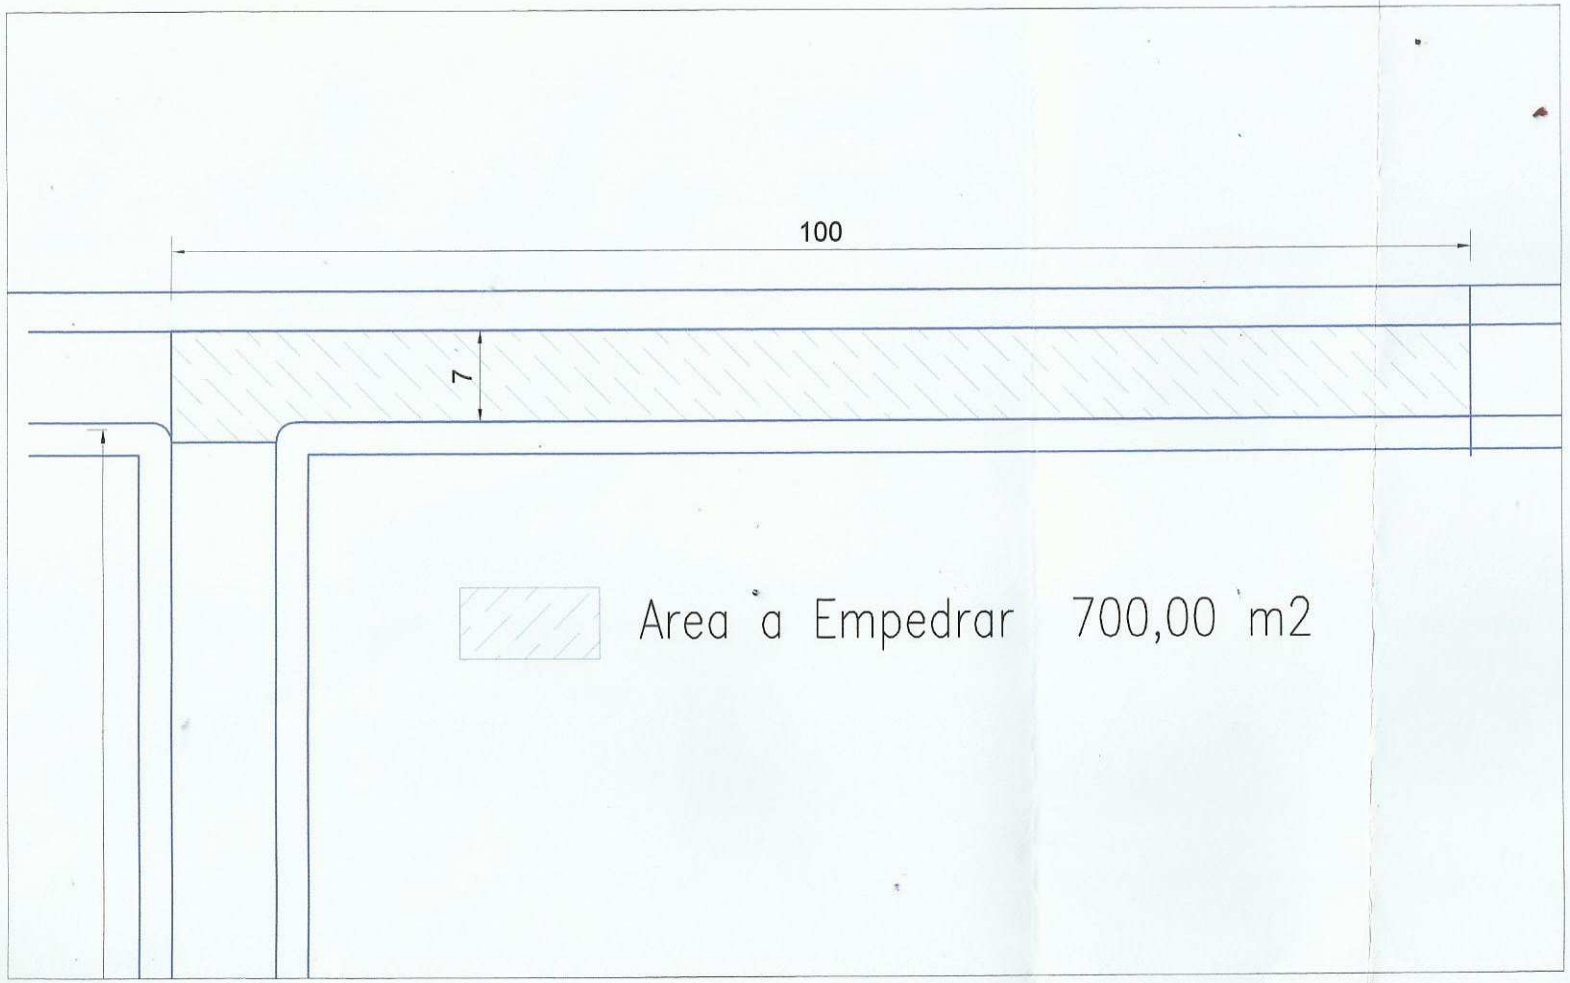

PLANTA GENERAL ACOTADA

ESC. S/E

PLANTA DE UBICACION

Dibujante Técnico
Municipalidad Pdte. Franco

MUNICIPALIDAD DE PDTE. FRANCO				
DIRECCION	: AREA URBANA			
DIRECTOR	: CARLOS MEDINA			
OBRA	: PAVIMENTO_TIPO_EMPEDRADO BARRIO_SAN_FRANCISCO			
DIVISION	: PLANIFICACION Y PROYECTOS			LAMINA
DETALLAMIENTO	: CRISTHIAN ORTIZ			01
DIBUJANTE	: GABRIEL MENDEZ			
FECHA	05/JUL/17	ESCALA	S/E	CORRECCION Nº: 1

V° B° DIRECTOR

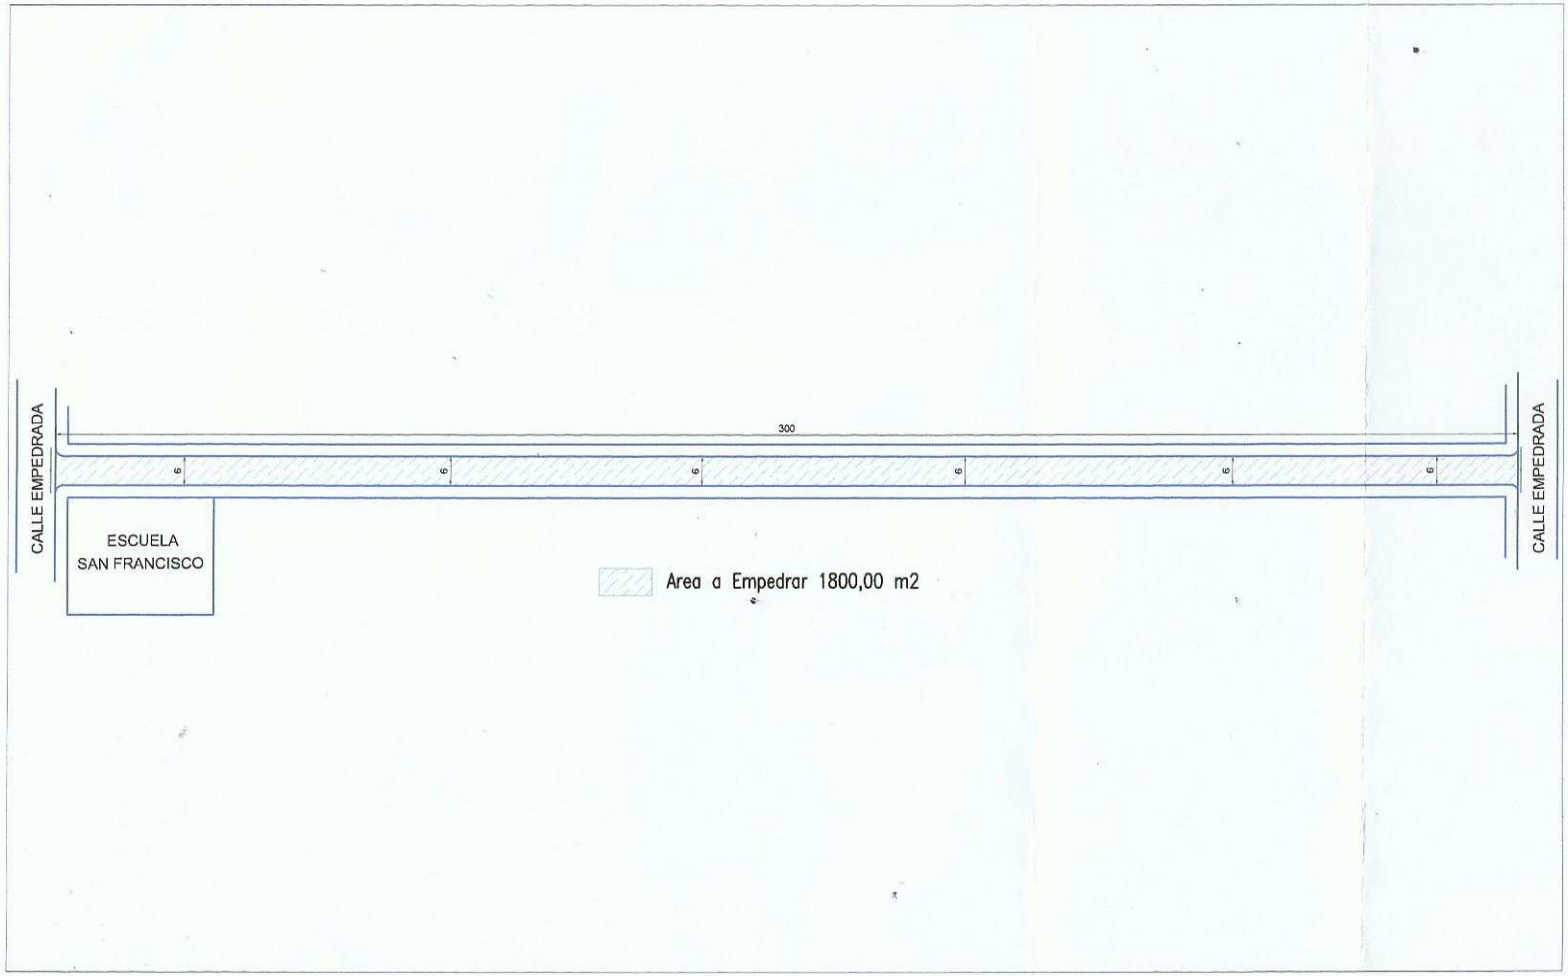

PLANTA GENERAL ACOTADA

ESC. S/E

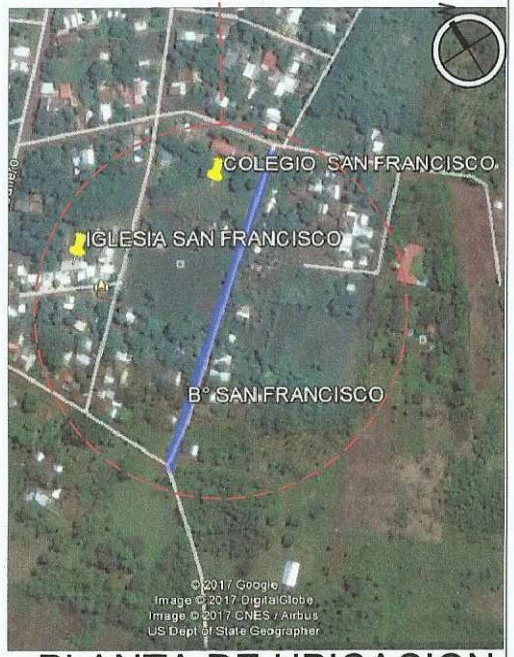

PLANTA DE UBICACION

MUNICIPALIDAD DE PDTE. FRANCO				
DIRECCION	: AREA URBANA			
DIRECTOR	: CARLOS MEDINA			
OBRA	: PAVIMENTO_TIPO_EMPEDRADO BARRIO_SAN_FRANCISCO			
DIVISION	: PLANIFICACION Y PROYECTOS			LAMINA
DETALLAMIENTO	: CRISTHIAN ORTIZ			01
DIBUJANTE	: GABRIEL MENDEZ			
FECHA	05/JUL/17	ESCALA	S/E	CORRECCION Nº: 1

Dibujante Técnico
Municipalidad Pdte. Franco

V° B° DIRECTOR

PLANTA GENERAL ACOTADA

ESC. S/E

PLANTA DE UBICACION

Dibujante Técnico
Municipalidad Pdte. Franco

MUNICIPALIDAD DE PDTE. FRANCO			
DIRECCION	: AREA URBANA		
DIRECTOR	: CARLOS MEDINA		
OBRA	: PAVIMENTO_TIPO_EMPEDRADO BARRIO_SAN_FRANCISCO		
DIVISION	: PLANIFICACION Y PROYECTOS		LAMINA
DETALLAMIENTO	: CRISTHIAN ORTIZ		01
DIBUJANTE	: GABRIEL MENDEZ		
FECHA	05/JUL/17	ESCALA S/E	CORRECCION N°: 1

V° B° DIRECTOR