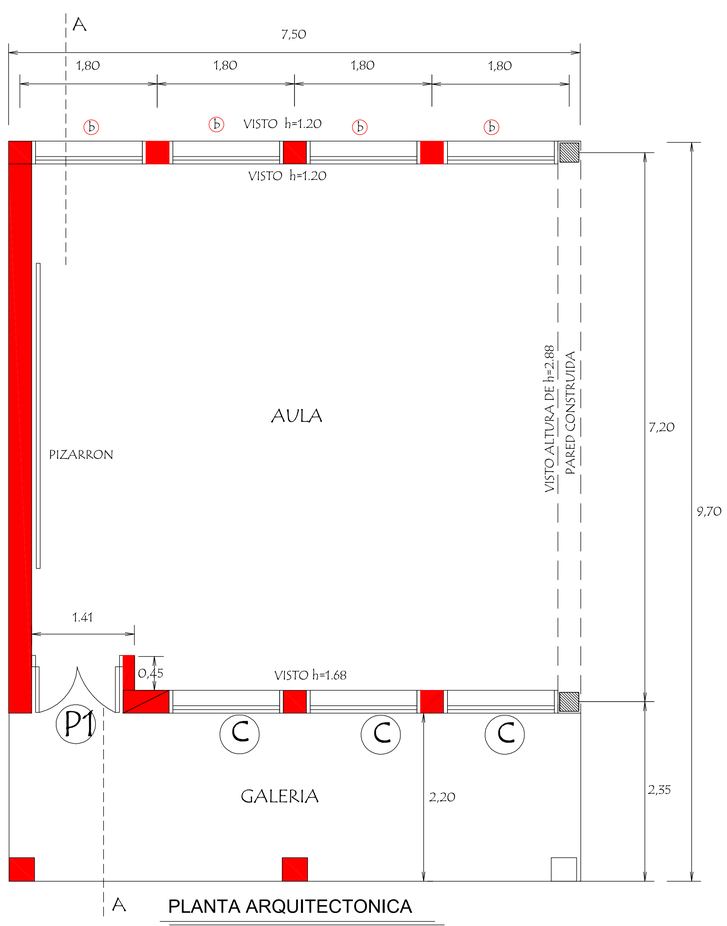

PLANTA ARQUITECTONICA

ESCALA 1:50

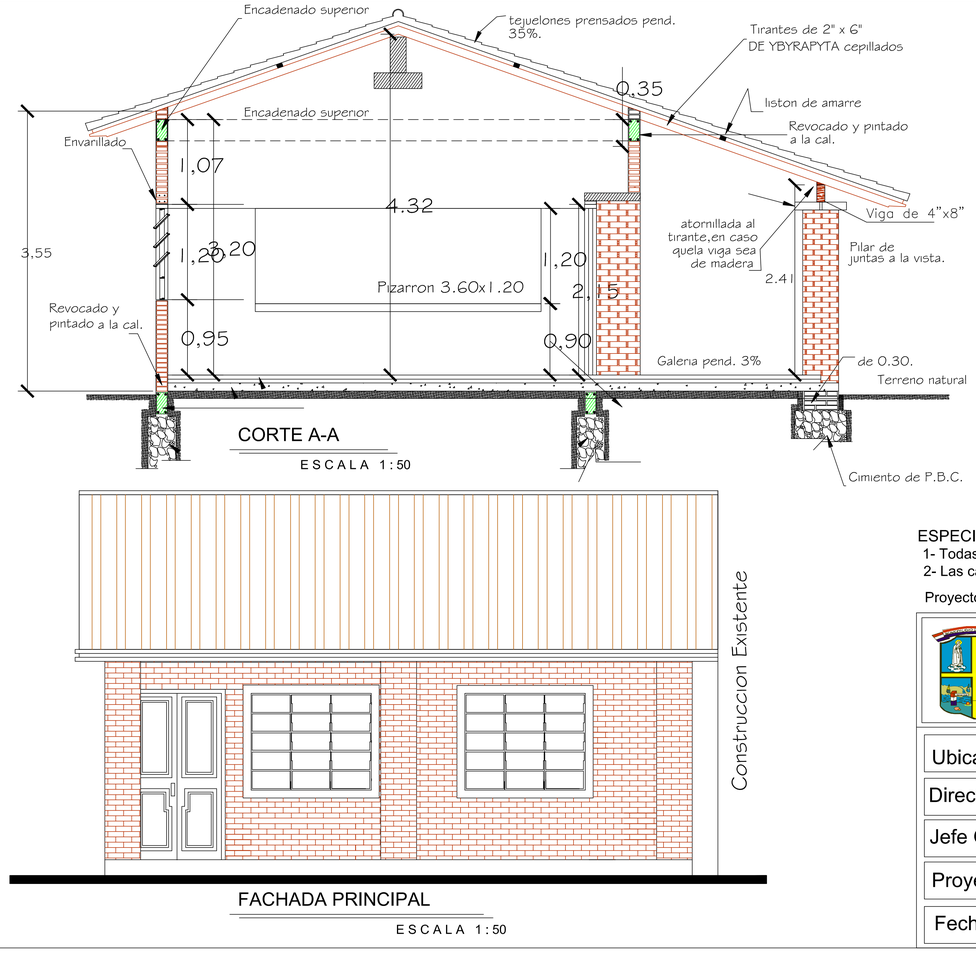

CORTE A-A

ESCALA 1:50

FACHADA PRINCIPAL

ESCALA 1:50

PLANTA DE UBICACION DE LA OBRA

ESPECIFICACIONES TECNICAS

1- Todas las medidas estan dadas en metros, salvo indicación contraria.

2- Las cantidades y medidas de las piezas deberán ser verificadas en obra por el contratista.

Proyecto acorde a modelo del Ministerio se seguira de modo criterioso dicho proyecto

MUNICIPALIDAD DE PDTE. FRANCO

DIRECCIÓN DE OBRAS

"Administracion Abog. Alcides Fernandez"

Construccion Sala de Aula - Colegio Bertoni

Ubicacion: Barrio San Rafael	
Director Obras: Sr. Wilfrido Benitez	
Jefe Obras: Sr. Julio Benitez	
Proyecto: Ing. Jr. Enrique Jara Lopez	
Fecha : Junio /2013	Escala : Indicada