ANEXO Nº3 – PLANTA DE TRATAMIENTO DE AGUA
PLANTA GENERAL

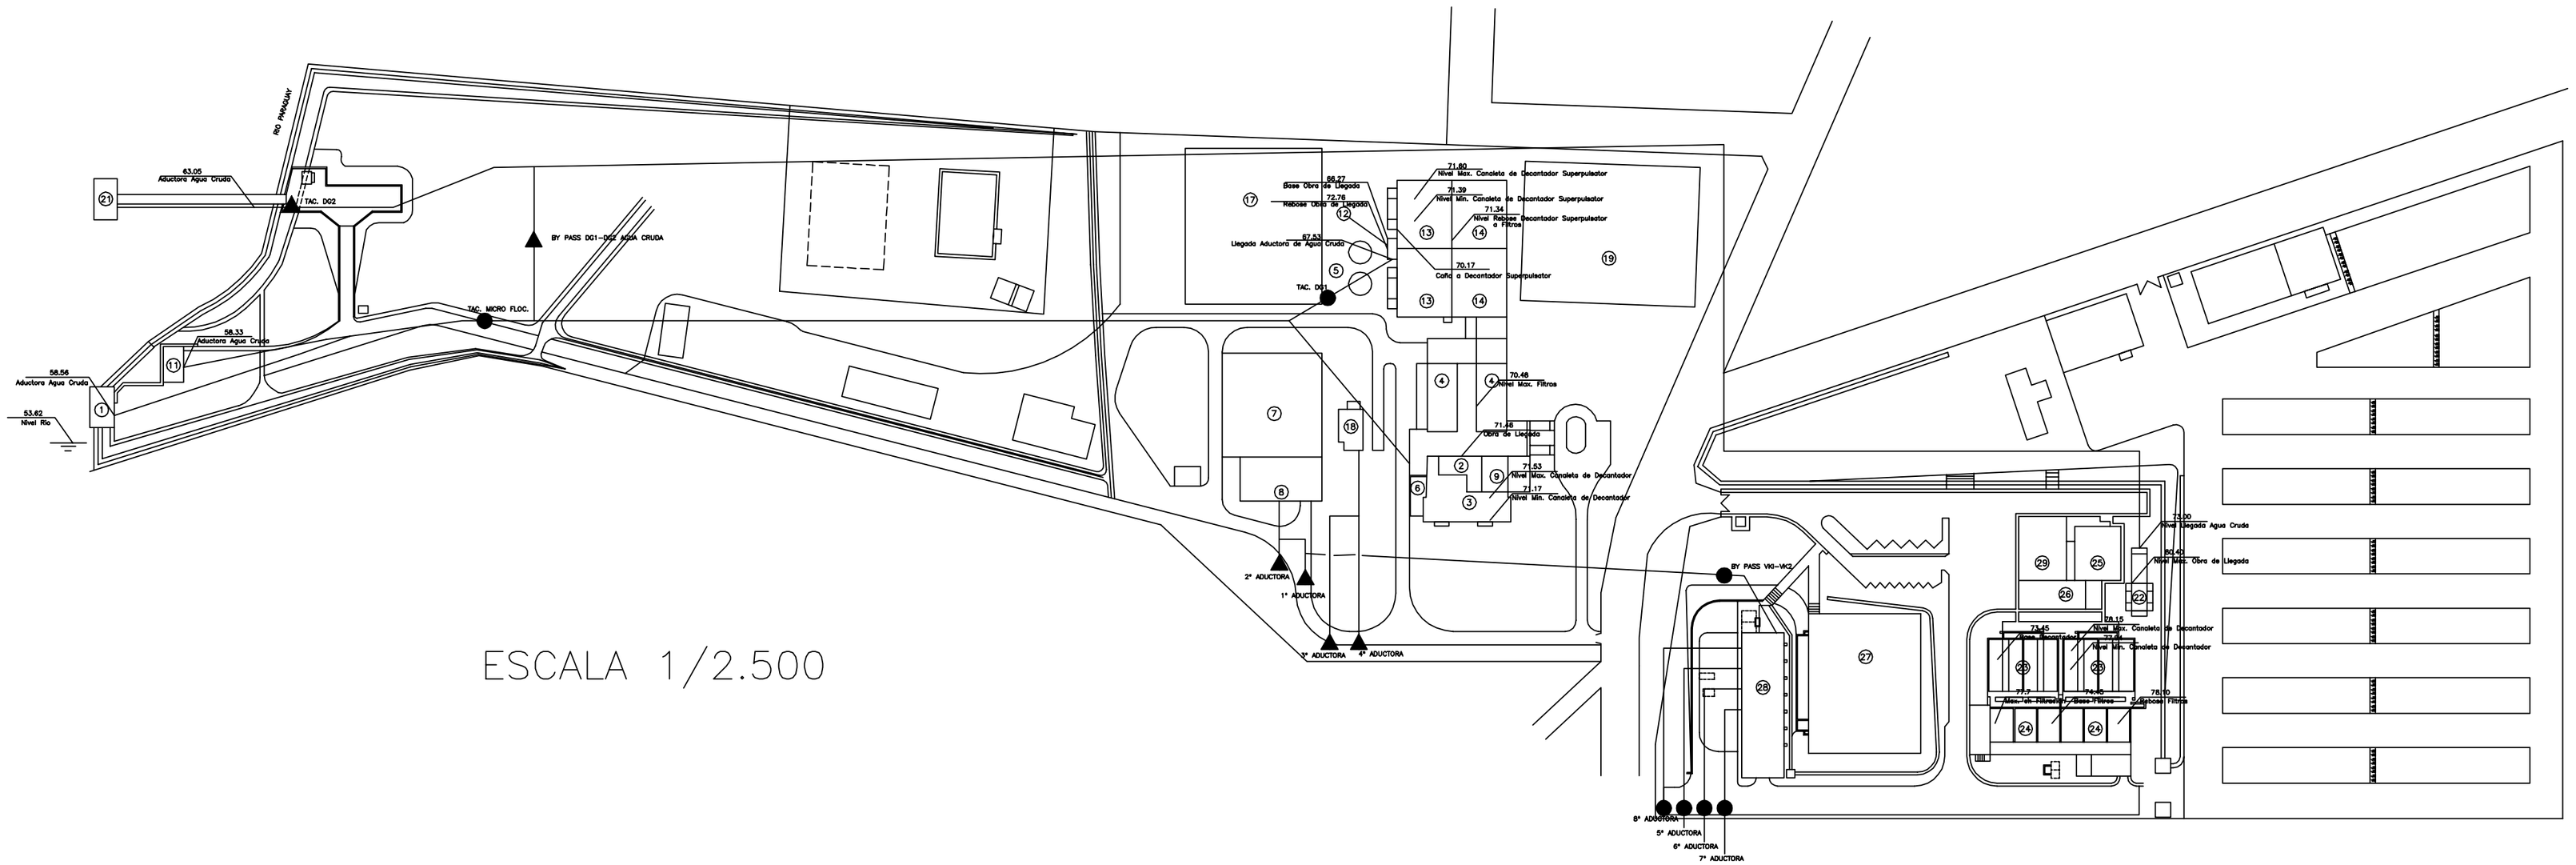

ESCALA 1/2.500

PLANTA MICRO FLOC

- ① TOMA DE AGUA CRUDA MICRO FLOC
- ② LLEGADA DE A.C. PLANTA M. F.
- ⑦ RESERVORIO DE AGUA TRATADA
- ⑧ ESTACION DE BOMBEO DE A.T. DE LAS 1ra. Y 2da. ADUCTORAS

PLANTA DEGREMONT 1

- ⑪ TOMA DE AGUA CRUDA DEGREMONT 1
- ⑫ LLEGADA DE AGUA CRUDA DEGREMONT 1
- ⑱ ESTACION DE BOMBEO DE A.T. DE LAS 3ra. Y 4ta. ADUCTORAS
- ⑲ SUB ESTACION ELECTRICA 66/23KV

PLANTA DEGREMONT 2

- ㉑ TOMA DE AGUA CRUDA DEGREMONT 2
- ㉒ LLEGADA DE AGUA CRUDA DEGREMONT 2
- ㉗ RESERVORIO DE AGUA TRATADA
- ㉘ ESTACION DE BOMBEO DE A.T. DE LAS 5ta., 6ta., 7ma. Y 8va. ADUCTORAS

REFERENCIA

- ▲ REGISTRO DE MACROMEDICION EXISTENTE
- ● REGISTRO DE MACROMEDICION A CONSTRUIR

OBRA:
ESSAP S.A.

TITULO:
PLANTA DE TRATAMIENTO DE AGUA
PLANTA GENERAL

ESCALA
1/2.500

HOJA
01