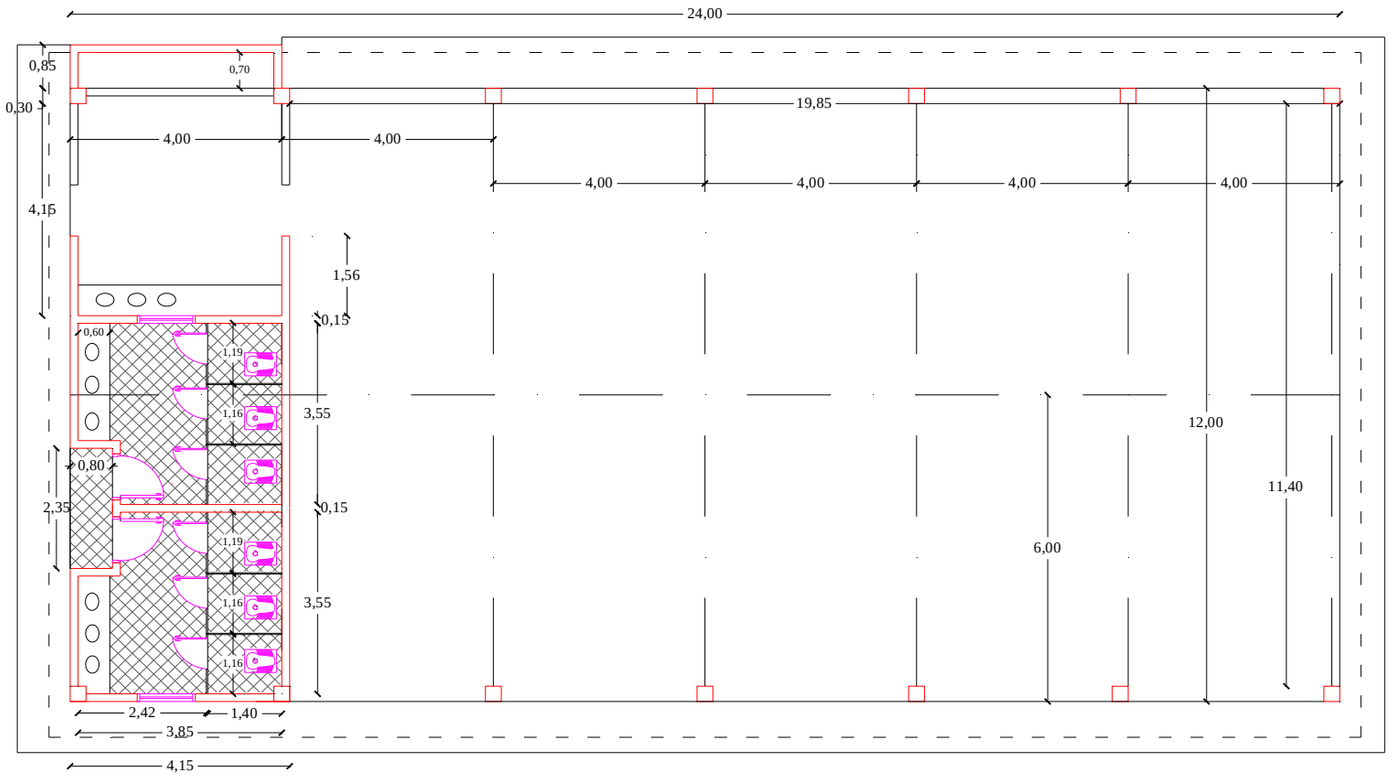
24,00
0,85
0,70
0,30
19,85
4,00
4,00
4,00
4,00
4,00
4,00
4,15
1,56
0,15
0,60
1,19
1,16
3,55
12,00
0,80
2,35
0,15
11,40
1,19
6,00
1,16
3,55
1,16
2,42
1,40
3,85
4,15

PLANTA

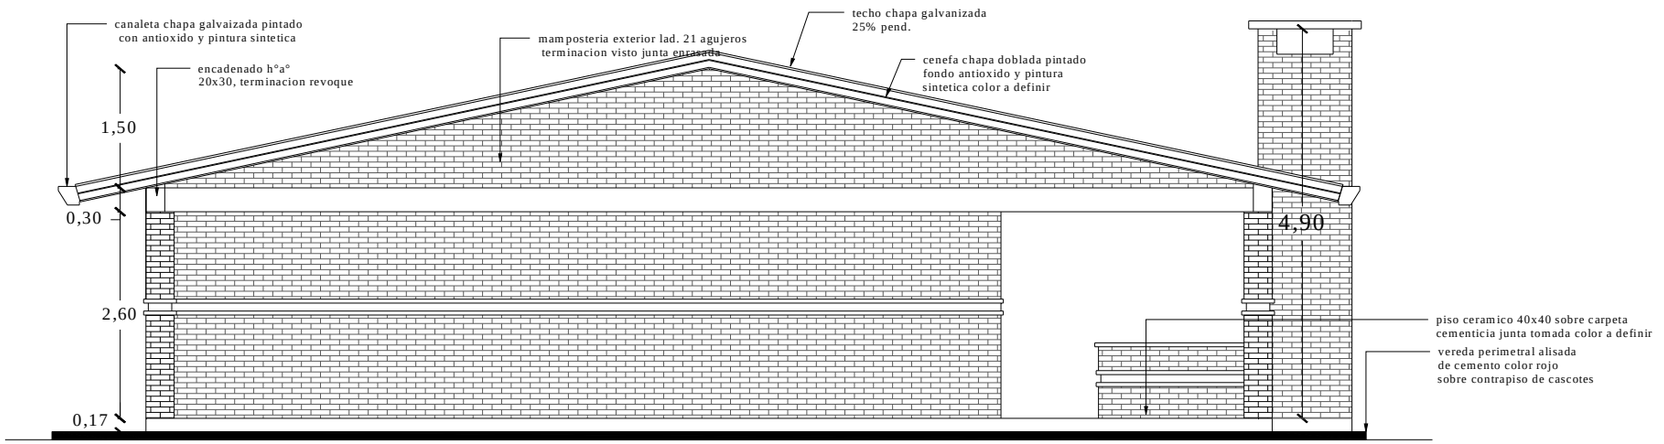

FACHADA SALON SOCIAL

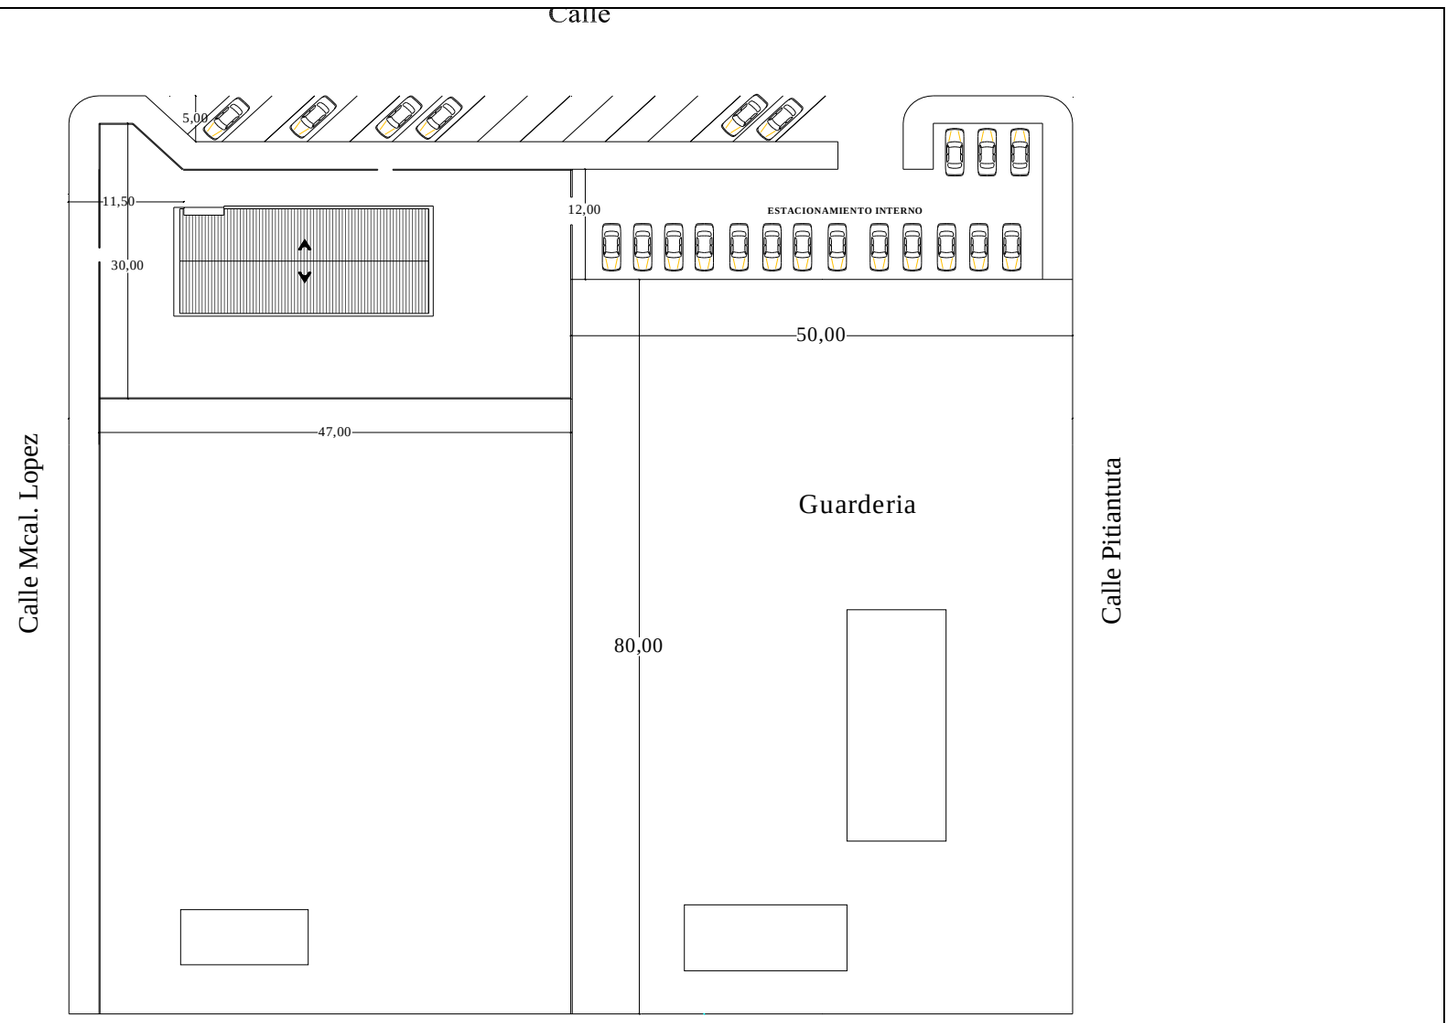

Planta Ubicación General

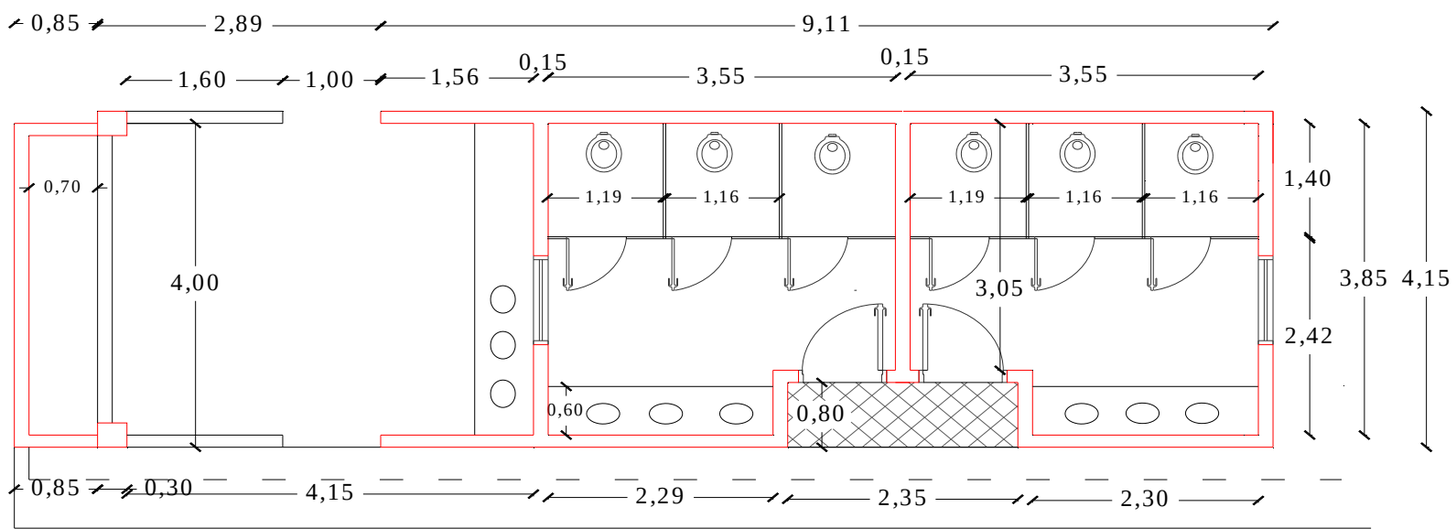

Planta sector Baños

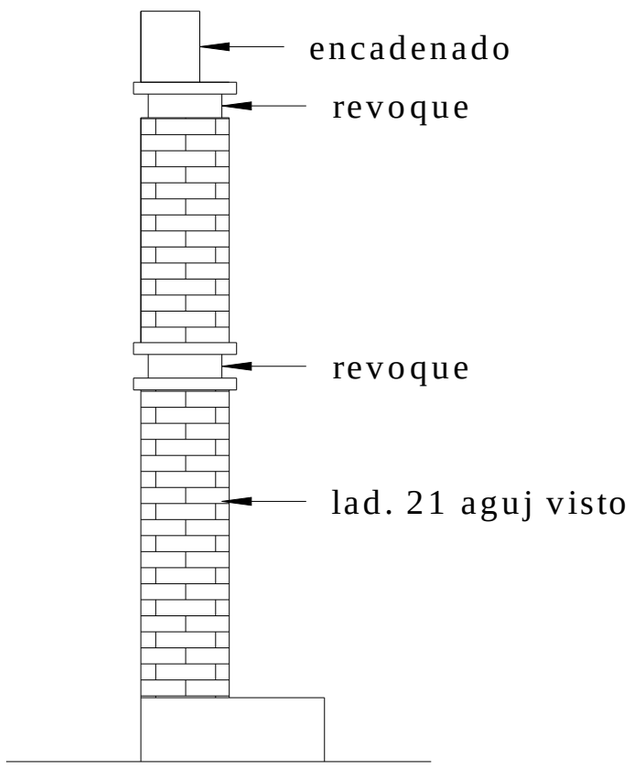

Detalle Columna